


# VNĚJŠÍ OCHRANA PŘED BLESKEM

PŮDORYS  
STŘECHY

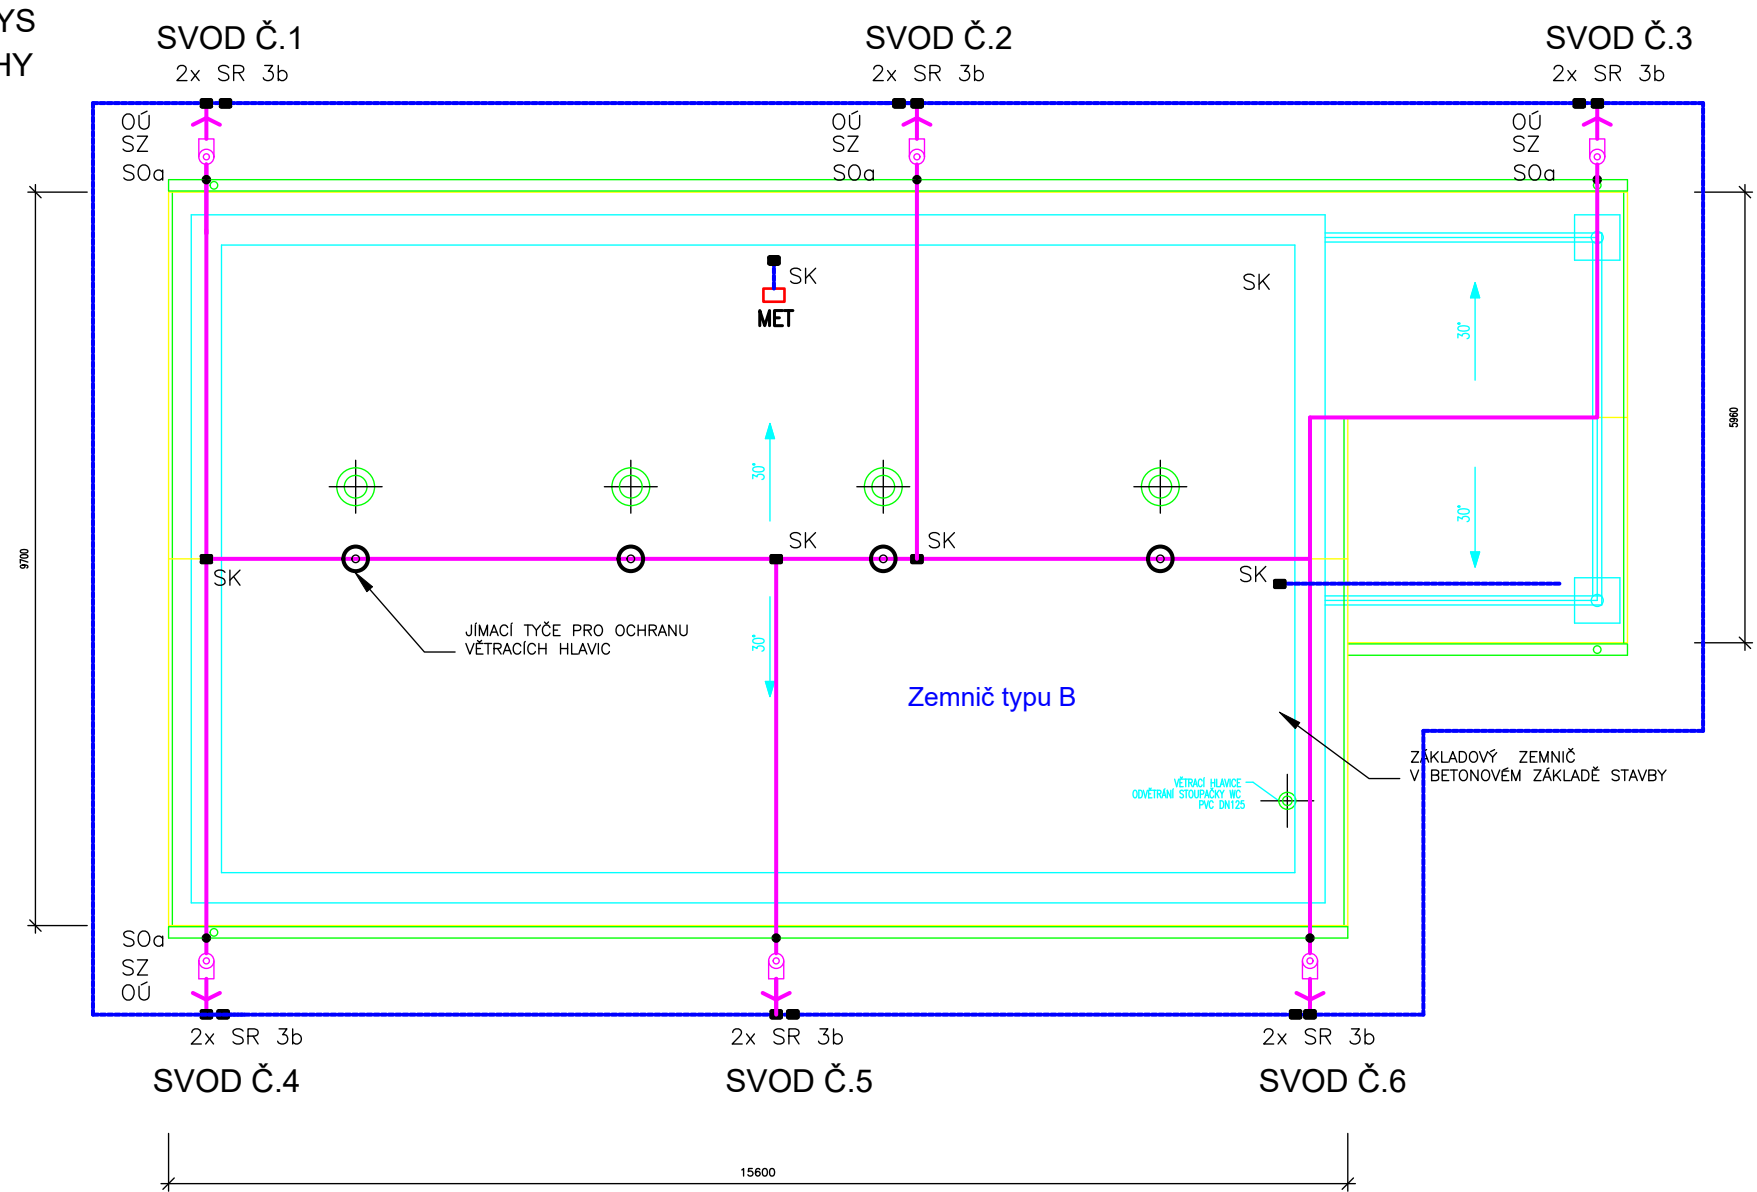

- LEGENDA:
- SOa ● HROMOSVODOVÁ SVORKA OKAPOVÁ
  - SK ■ HROMOSVODOVÁ SVORKA KŘÍŽOVÁ
  - SR3b ■ HROMOSVODOVÁ SVORKA PÁSEK DRÁT
  - SZ ⊙ HROMOSVODOVÁ SVORKA ZKUŠEBNÍ
  - JR ⊙ JÍMACÍ TYČ S ROVNÝM KONCEM JR1,5, DÉLKA 1,5m
  - SR3bE ■ HROMOSVODOVÁ SVORKA PRO SPOJENÍ KRUHOVÝCH A PÁSOVÝCH VODIČŮ
  - PV21c ○ PODPĚRA VEDENÍ PRO ROVNÉ STŘECHY
  - OÚ √ OCHRANNÝ ÚHELNIK
  - MET □ HLAVNÍ OCHRANNÁ PŘIPOJNICE
- STROJENÝ ZÁKLADOVÝ ZEMNIČ, PÁSEK FeZn30x4
- JÍMACÍ VEDENÍ, SVODY.

AQOL s.r.o., Tovární 1059/41, 779 00 Olomouc aqol@aqol.cz, www.aqol.cz				 <b>AQOL</b> projekce inženýring realizace vodohospodářských staveb	
VYPRACOVAL	JAROSLAV DOSTÁL	ODP. PROJEKTANT	JAROSLAV DOSTÁL	ČÍSLO ZAKÁZKY	2019042
OBJEDNATEL	Obec Želeč Želeč 72, 798 07 Brodek u Prostějova			DATUM	06/2021
ZAKÁZKA  <b>KANALIZACE A ČOV ŽELEČ</b>  D.8 - PS01 TECHNOLOGIE ČOV D.8.2 ELEKTROINSTALACE  <b>ZEMNĚNÍ A OCHRANA PŘED BLESKEM</b>				STUPEŇ	DPS
				FORMÁT	2xA4
				MĚŘÍTKO	1:100
				ČÍSLO PŘÍLOHY <b>D.8.2.6</b>	ČÍSLO KOPIE