


SITUACE

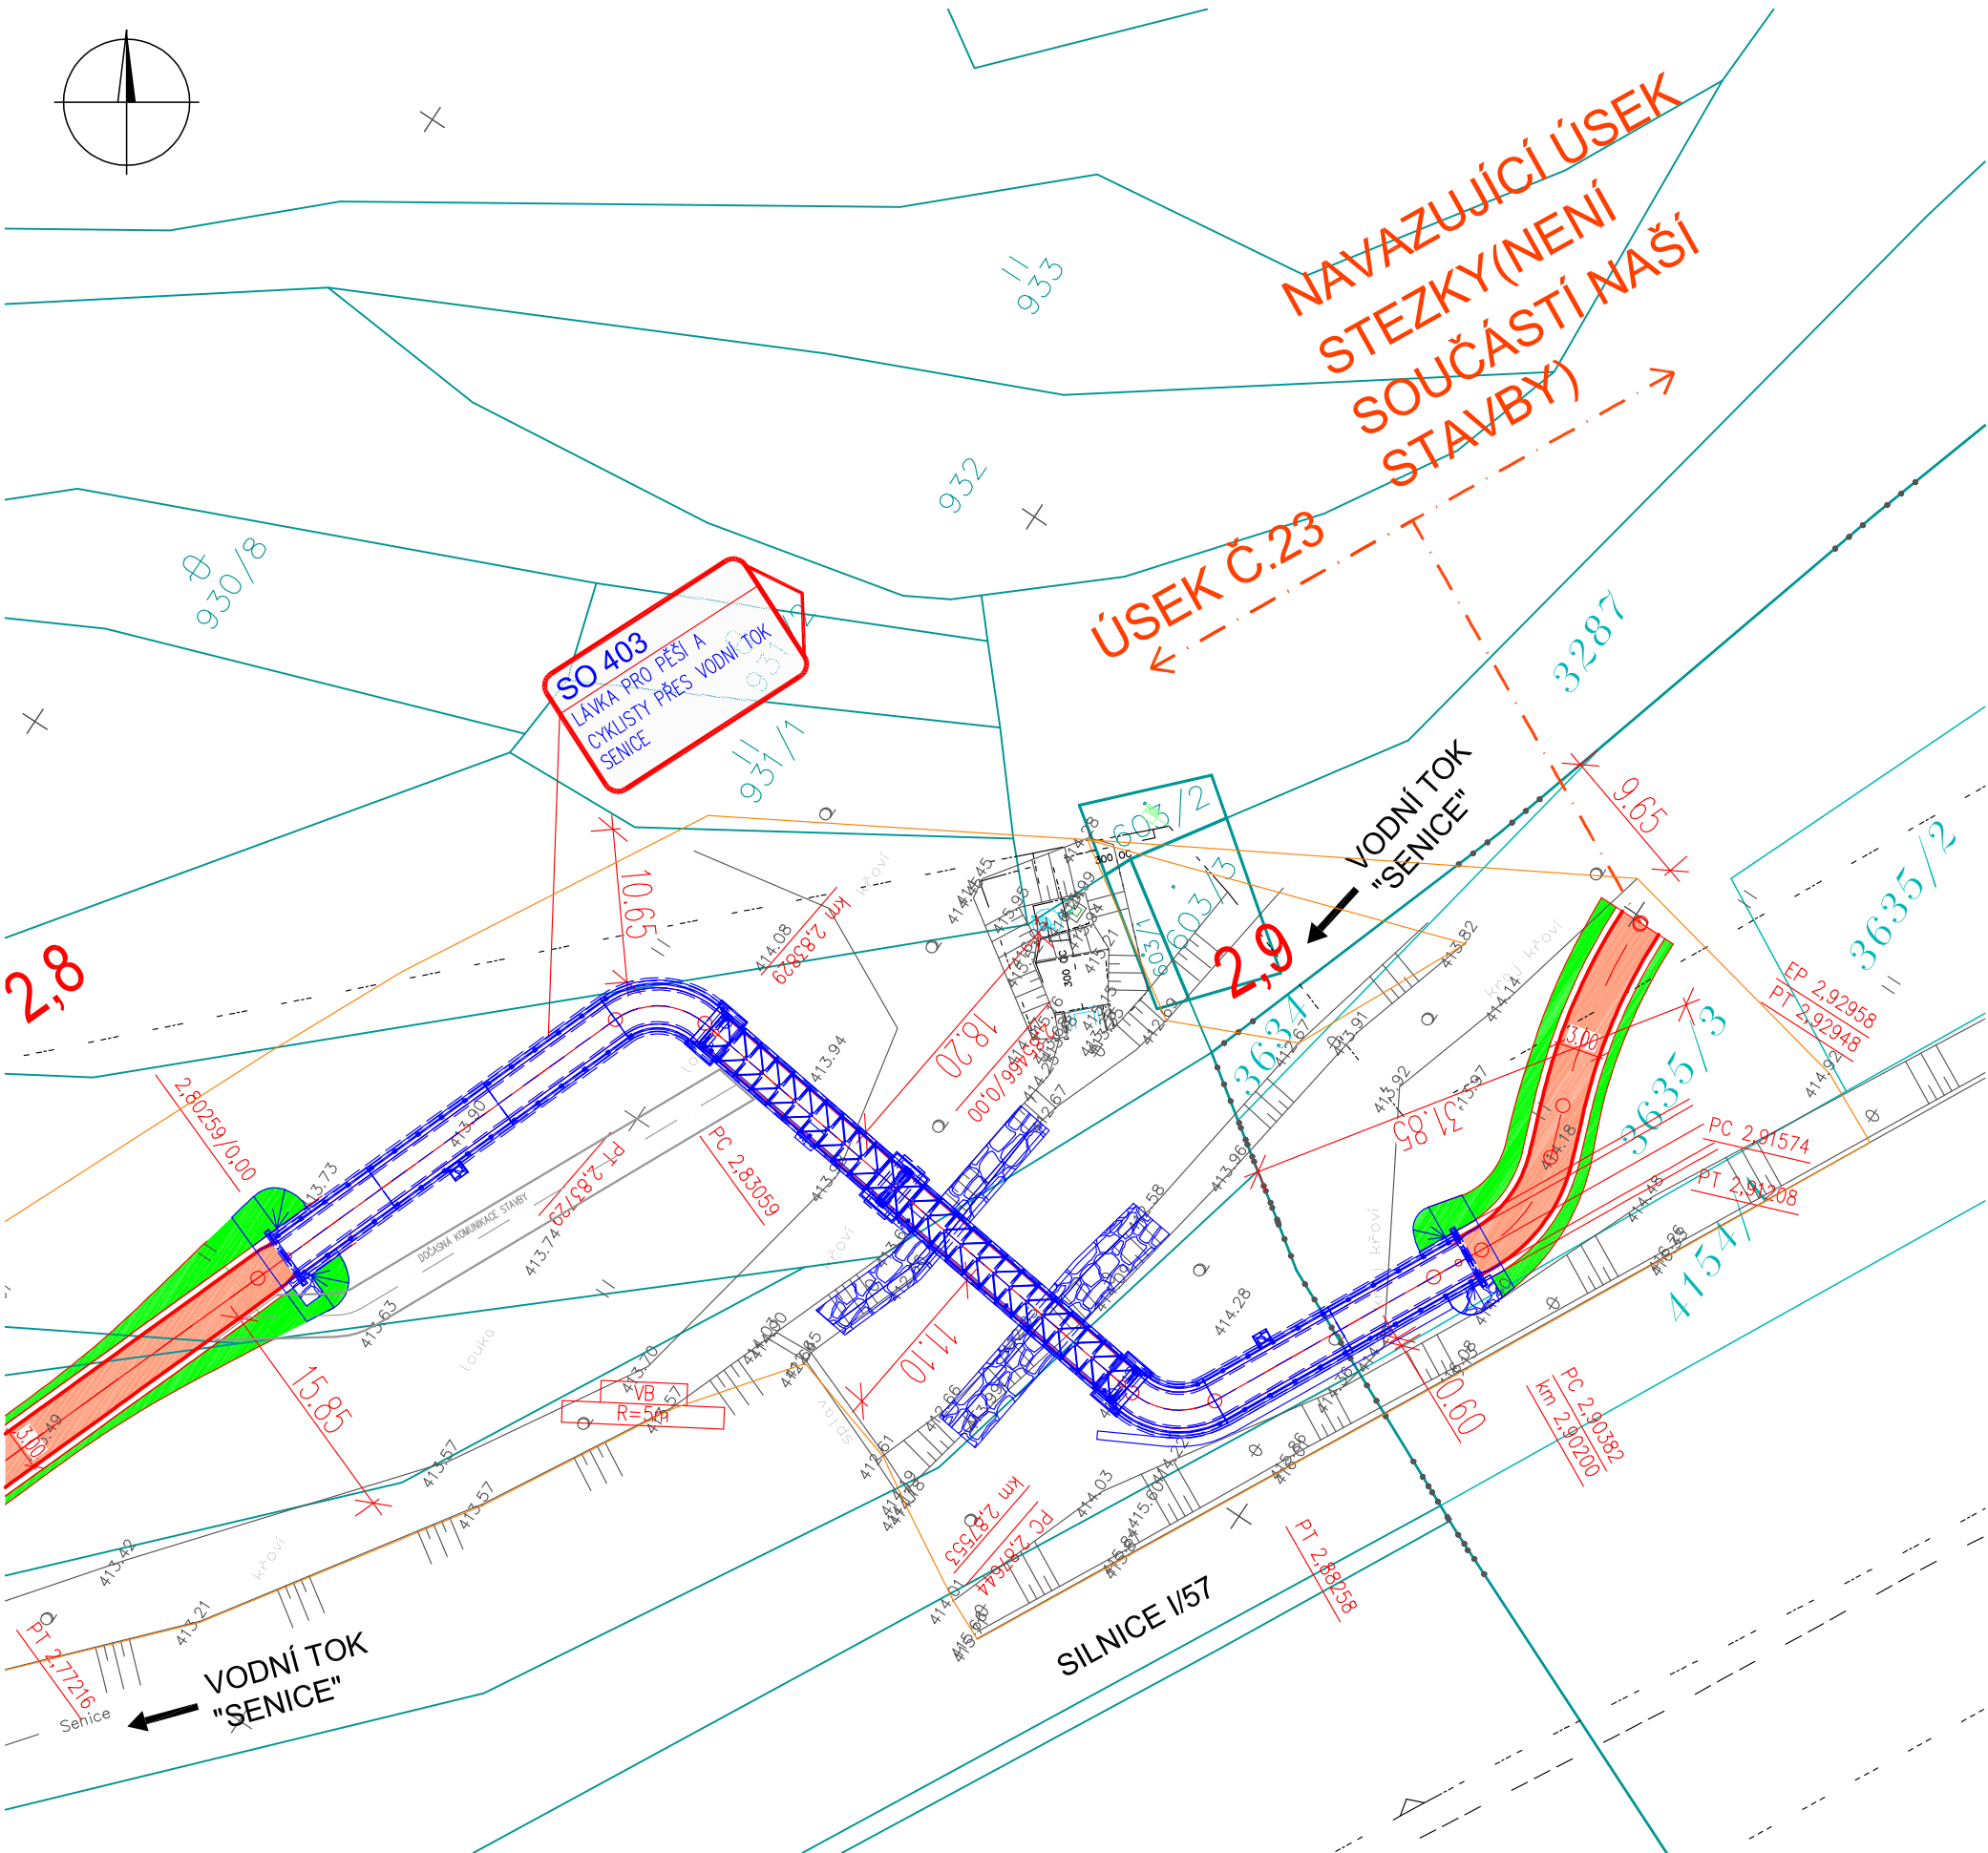

LEGENDA:

- STÁVAJÍCÍ VÝŠKOPIS A POLOHOPIS
- NENÍ SOUČÁSTÍ TOTO STAVBY
- OSA KOLEJE ŽELEZNICE
- OCHRANNÉ PÁSMO SILNICE I.TŘÍDY (50 m)
- KATASTRÁLNÍ MAPA
- NAVRŽENÁ LÁVKA
- SDRUŽENÁ STEZKA PRO CHODCE A CYKLISTY - ŽIVIČNÝ POVRCH - KCE PRO LEHKÝ POJEZD
- SDRUŽENÁ STEZKA PRO CHODCE A CYKLISTY - ŽIVIČNÝ POVRCH - KCE PRO TĚŽKÝ POJEZD
- OPRAVA KRYTU STÁVAJÍCÍHO SJEZD
- ZELEŇ
- NAVRŽENÉ VODOROVNÉ DOPRAVNÍ ZNAČENÍ

LEGENDA STÁVAJÍCÍCH SÍTÍ:

- TEPLOVOD
- VEDENÍ VVN NADZEMNÍ (ČEZ)
- VEDENÍ VN PODZEMNÍ (ČEZ)
- VEDENÍ VN NADZEMNÍ (ČEZ)
- VEDENÍ NN NADZEMNÍ (ČEZ)
- VEDENÍ NN PODZEMNÍ (ČEZ)
- SDĚLOVACÍ VEDENÍ (CETIN)
- SDĚLOVACÍ VEDENÍ PODZEMNÍ (CETIN)
- SDĚLOVACÍ VEDENÍ NADZEMNÍ (CETIN)
- RADIOVÉ SÍTĚ (CETIN)
- PLYNOVODNÍ POTRUBÍ VYSOKOTLAKÉ (RWE)
- PLYNOVODNÍ POTRUBÍ STŘEDOTLAKÉ (RWE)
- PLYNOVODNÍ POTRUBÍ STŘEDOTLAKÉ (RWE)
- VODOVOD (VAK VSETÍN)
- KANALIZACE (JEDNOTLIVÉ OBCE)
- KOMUNIKAČNÍ VEDENÍ (ČD TELEMATIKA)

			ČÍSLO SOUPRAVY:
1	12/21	AKTUALIZACE 12/21	
REVIZE Č.	DATUM	ZMĚNA	

MORAVIA CONSULT Olomouc a.s.

LEGIONÁŘSKÁ 1085/8 , 779 00 Olomouc

tel.: +420 585 570 444

IDS: kjee9md

e-mail: moravia@moravia.cz

http://www.moravia.cz

OBJEDNATEL		Sdružení obcí Hornolidečska, Horní Lideč č.p. 292, 756 12 Horní Lideč	
HLAVNÍ INŽENÝR PROJEKTU	ING. PETR KRAJKOVIČ	ŘEDITEL MORAVIA CONSULT Olomouc a.s. ING. VÁCLAV KRATOCHVÍL	
ODPOVĚDNÝ PROJ. OBJ., PS	NAVRHL, VYPRACOVAL	KONTROLOVAL	
ING. MIROSLAV KYSELA	ING. MIROSLAV KYSELA	ING. JIŘÍ DOLEŽEL, Ph.D.	
KRAJ: ZLÍNSKÝ	POVĚŘENÝ OÚ: VSETÍN	OBEC: LUŽNÁ U VSETÍNA, LIDEČKO	
"PD pro I. Etapu cyklostezky Bečva - Vlára - Váh na území obcí Hornolidečska"		ZAK. ČÍSLO MCO	15 - 131 - 239- PD
		ÚČEL	DPS
		DATUM	LEDEN 2019
		FORMÁT	630x297
B.4 K.Ú. LUŽNÁ U VSETÍNA, LIDEČKO		MĚŘITKO	1:500
SO 403 Lávka pro pěší a cyklisty přes vodní tok Senice		ČÁST	POŘ.Č.
Situace		B.4.3	1