Speciální výkres - hrubý návrh DIO - etapa 2 1:500

LEGENDA:

Zaměření a stávající inženýrské sítě byly obdrženy od generálního projektanta. Před zahájením prací je nutné, aby investor požádal majitele (provozovatele) jednotlivých inž. sítí o vytyčení v terénu, aby nedošlo k jejich poškození.

S

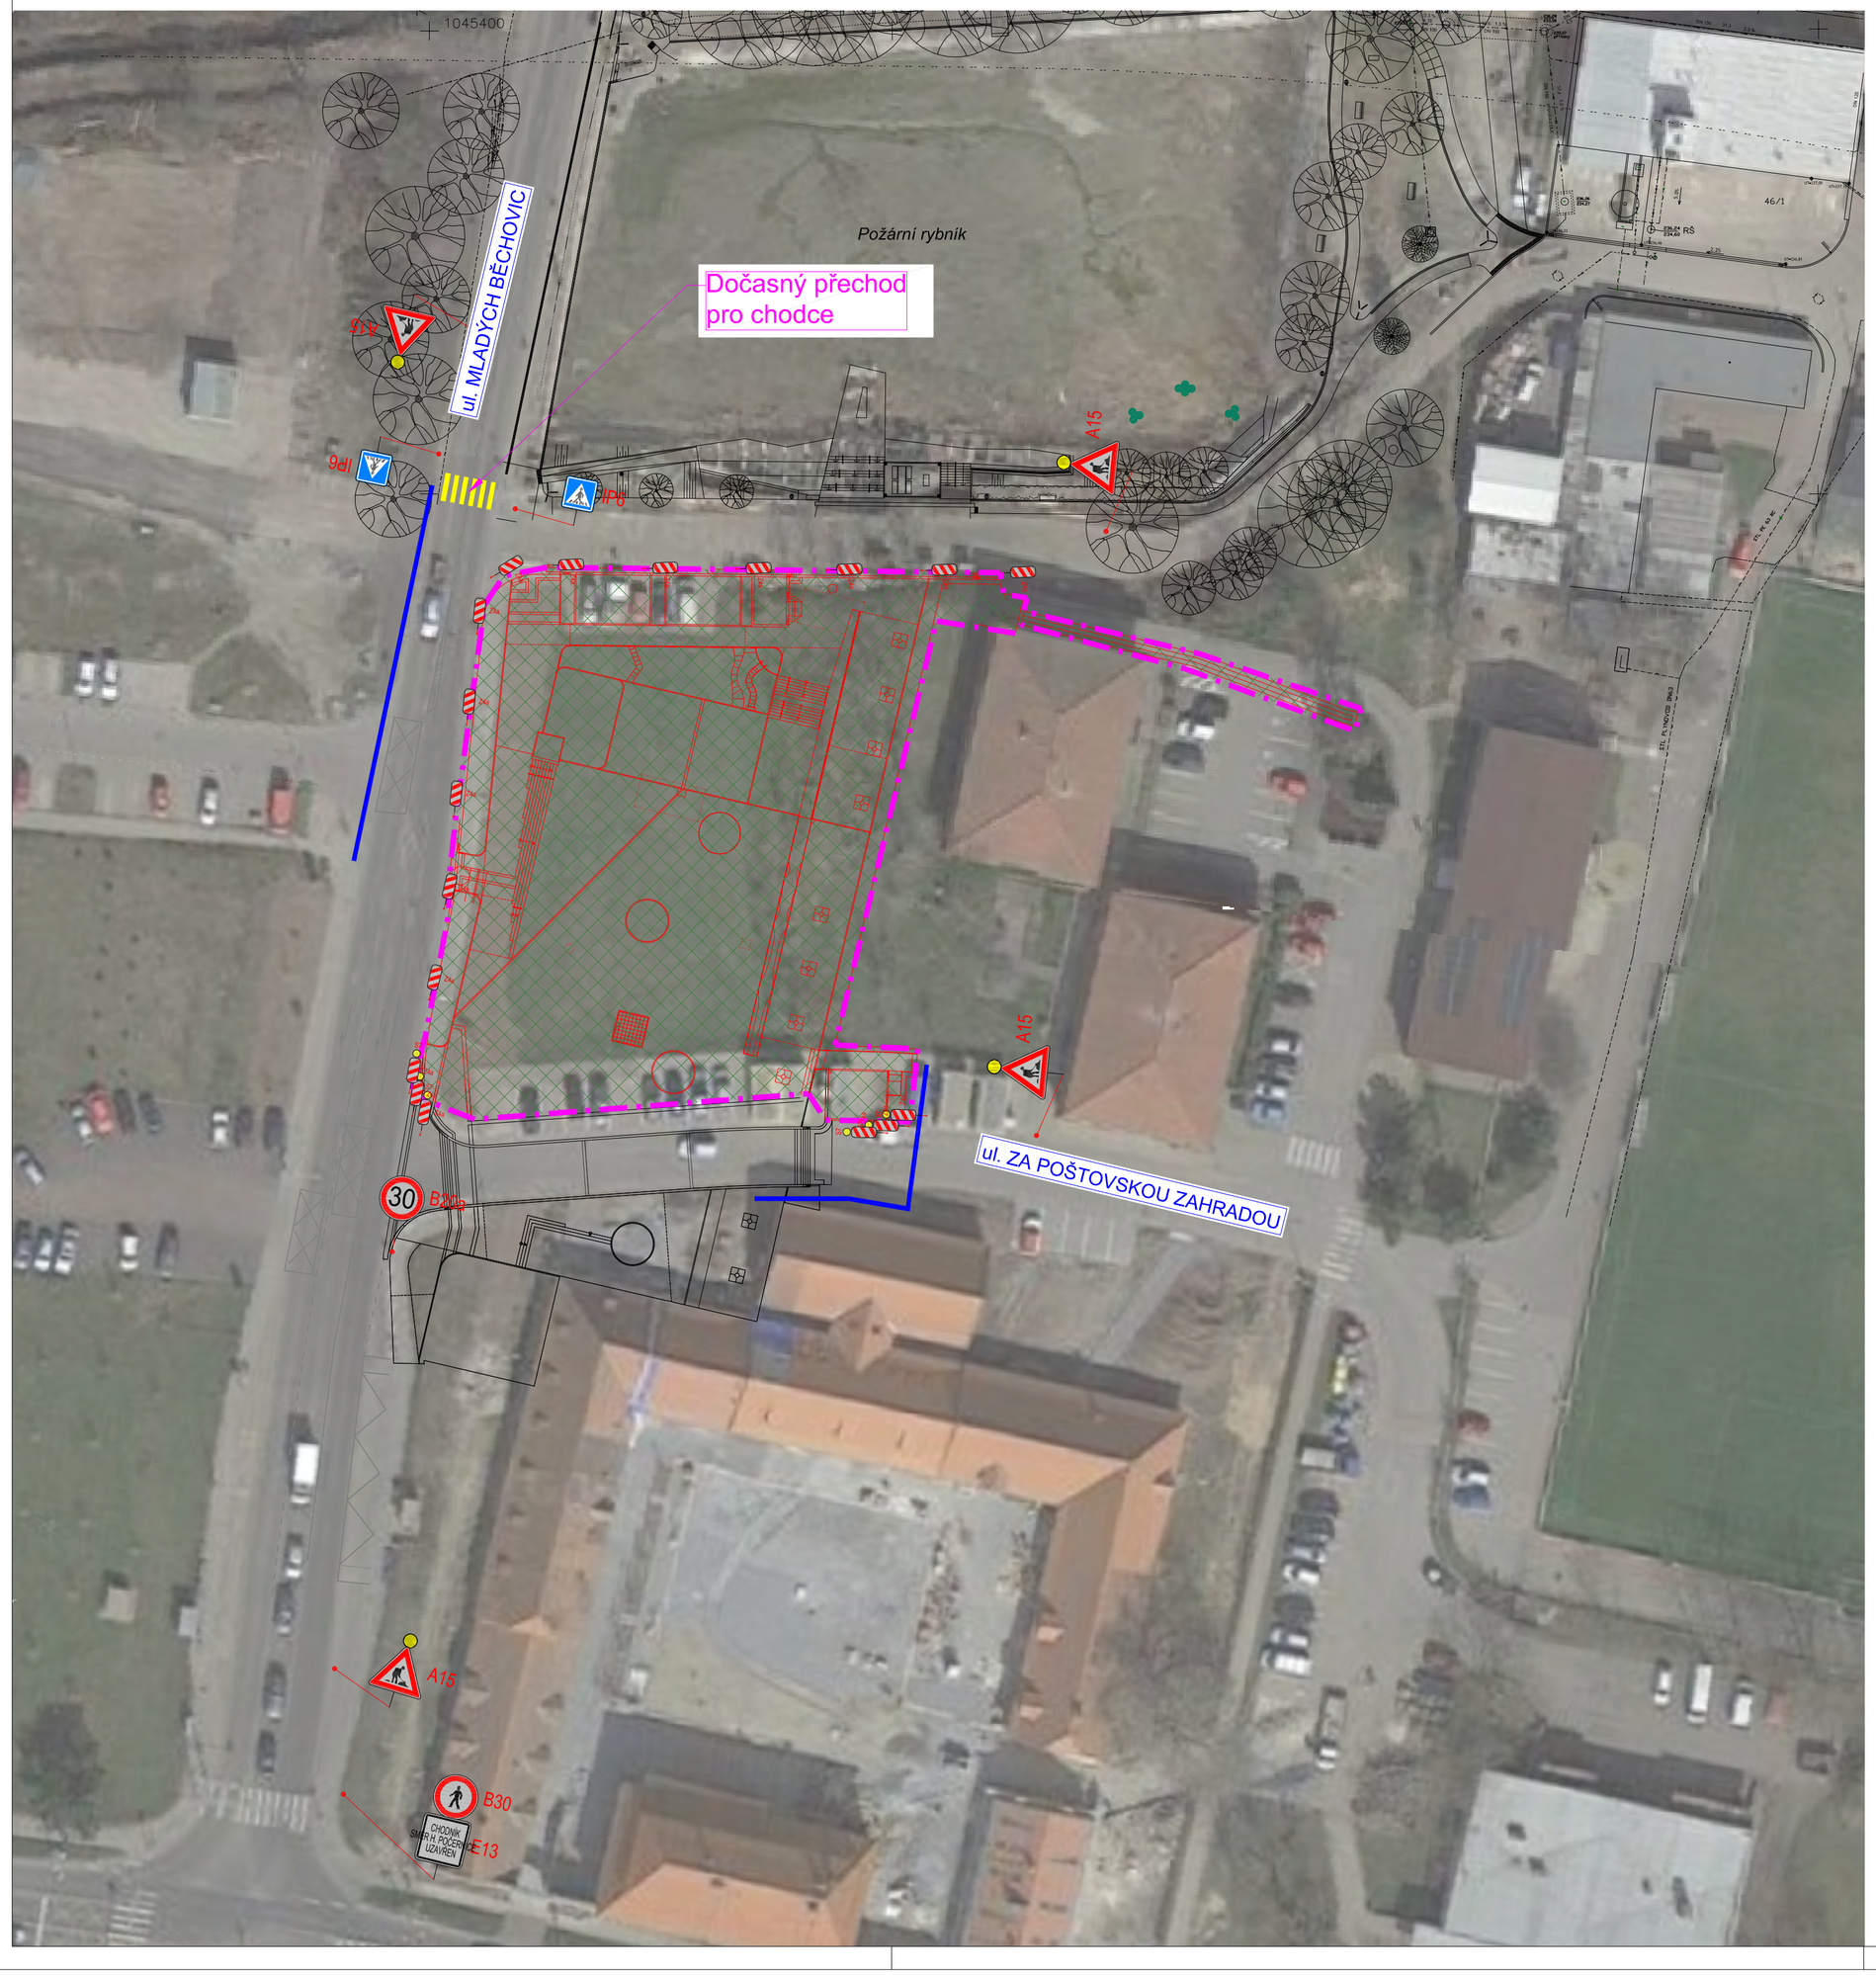

POZN: Text na SDZ E13 u křižovatky s ul. Českobrodská - CHODNÍK SMĚR H. POČERNICE UZAVŘEN

LEGENDA:	
	Oblast staveniště
A15	Svislé dočasné dopravní značení
	Vodorovné dočasné dopravní značení
	Zajištění průchozího prostoru min. 0,9 m

NÁZEV STAVBY
Náměstí Běchovice

PARÉ

STUPEŇ
Dokumentace pro provádění stavby DPS

STAVEBNÍK
Městská část Praha - Běchovice, Českobrodská 3, 190 11 Praha - Běchovice

GENERÁLNÍ PROJEKTANT
Tomekarchitekti
Tomek architekti s.r.o.
Daňkova 3333/5, 14300 Praha 4
Tel: +420603462563
email: tomekarchitekti@gmail.com

HLAVNÍ INŽENÝR PROJEKTU
Ing. arch. Ondřej Tomek
ARCHITEKT
Ing. arch. Ondřej Tomek
ARCHITEKT
Ing. arch. Milena Tomková

ZPRACOVATEL ČÁSTI
DOPAS s.r.o.
Kubelíkova 1224/42,
130 00 Praha 3 - Žižkov
Tel: +420737649724
email: info@dopas.net

ZODPOVĚDNÝ PROJEKTANT ČÁSTI
Ing. Václav Juppa
VYPRACOVAL
Ing. Vladimír Černý
VYPRACOVAL
VYPRACOVAL

ČÁST DOKUMENTACE
C. SITUAČNÍ VÝKRESY

DATUM 04/2021
FORMÁT 6 x A4
ČÍSLO PROJEKTU T013
SOUŘADNICOVÝ SYSTÉM JTSK
VÝŠKOVÝ SYSTÉM ČSNS/Bpv
MĚŘÍTKO 1:500

OBSAH ČÁSTI
C.7 Speciální výkres - hrubý návrh DIO - etapa 2

IČO							
19	013	DPS	C.7	00	00	00	