Detaily napojení 1:50

LEGENDA:

Zaměření a stávající inženýrské sítě byly obdrženy od generálního projektanta. Před zahájením prací je nutné, aby investor požádal majitele (provozovatele) jednotlivých inž. sítí o vytyčení v terénu, aby nedošlo k jejich poškození.

POZN.:

Veškeré detaily, zejména napojení jednotlivých prvků, kotvení prvků (např. zábradlí) aj. bude upřesněno v rámci dokumentace RDS.

MINIMÁLNÍ POŽADOVANÉ HODNOTY HUTNĚNÍ:

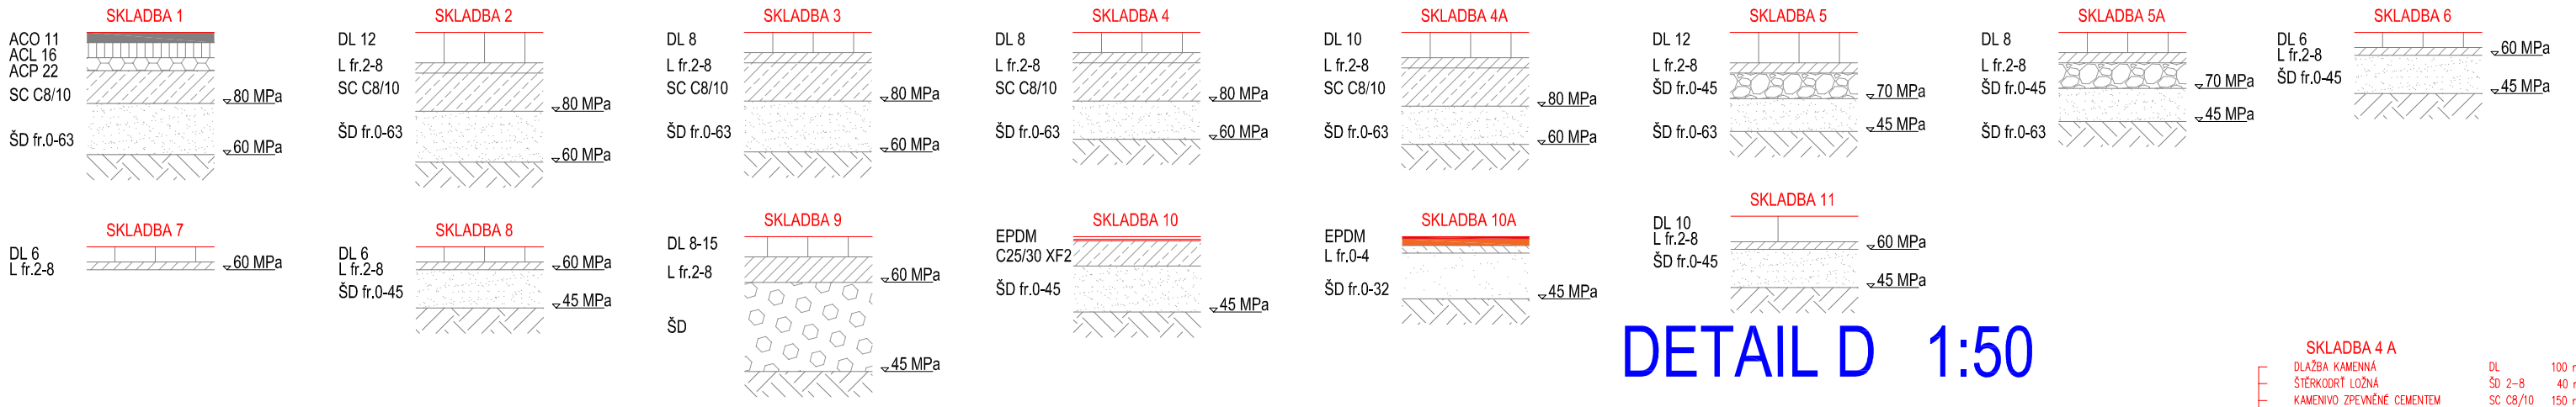

DETAIL A 1:50

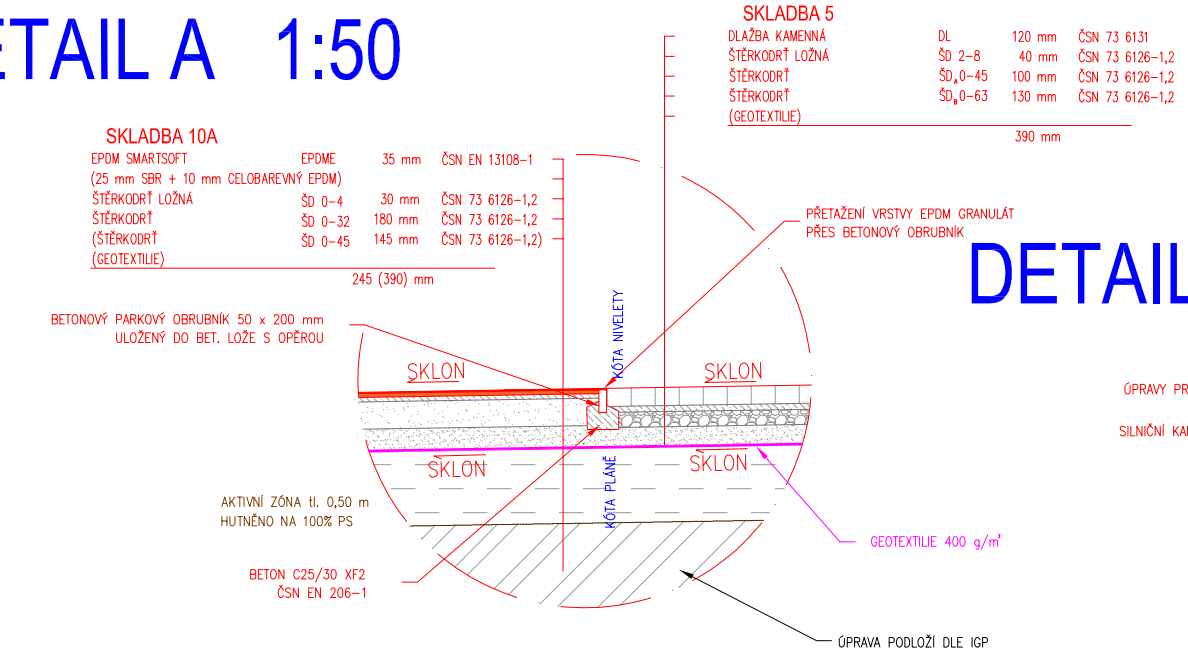

DETAIL B 1:50

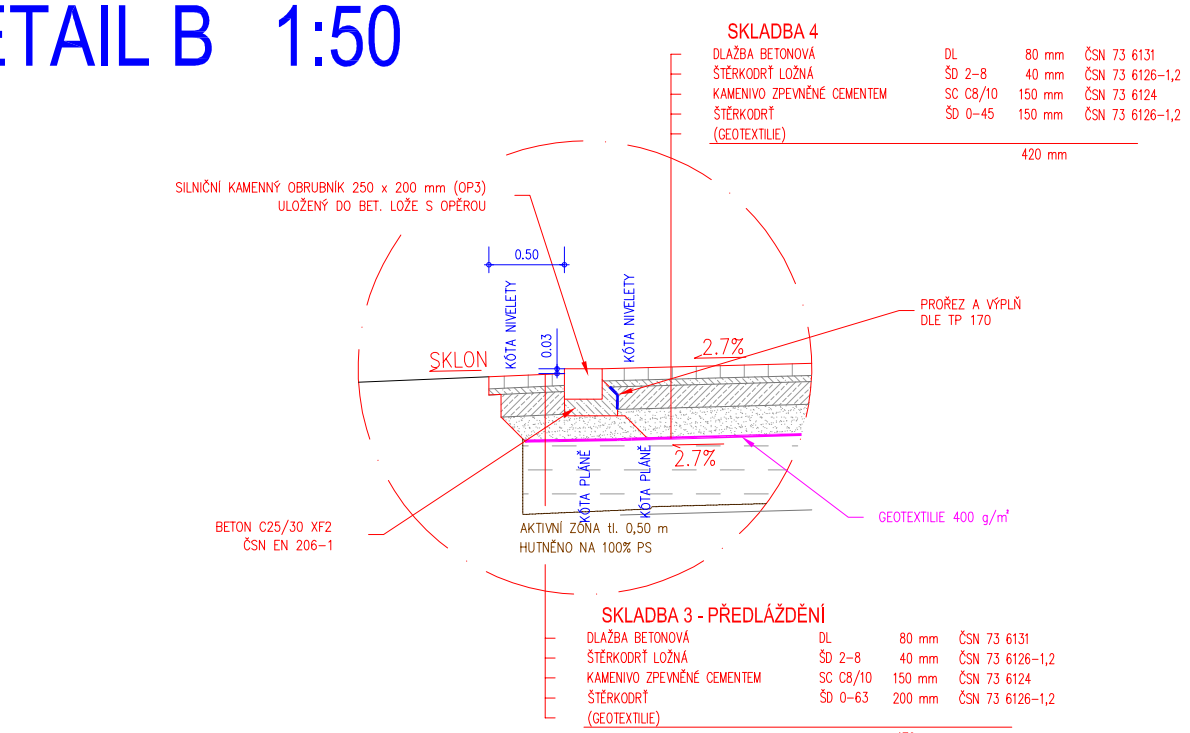

DETAIL C 1:50

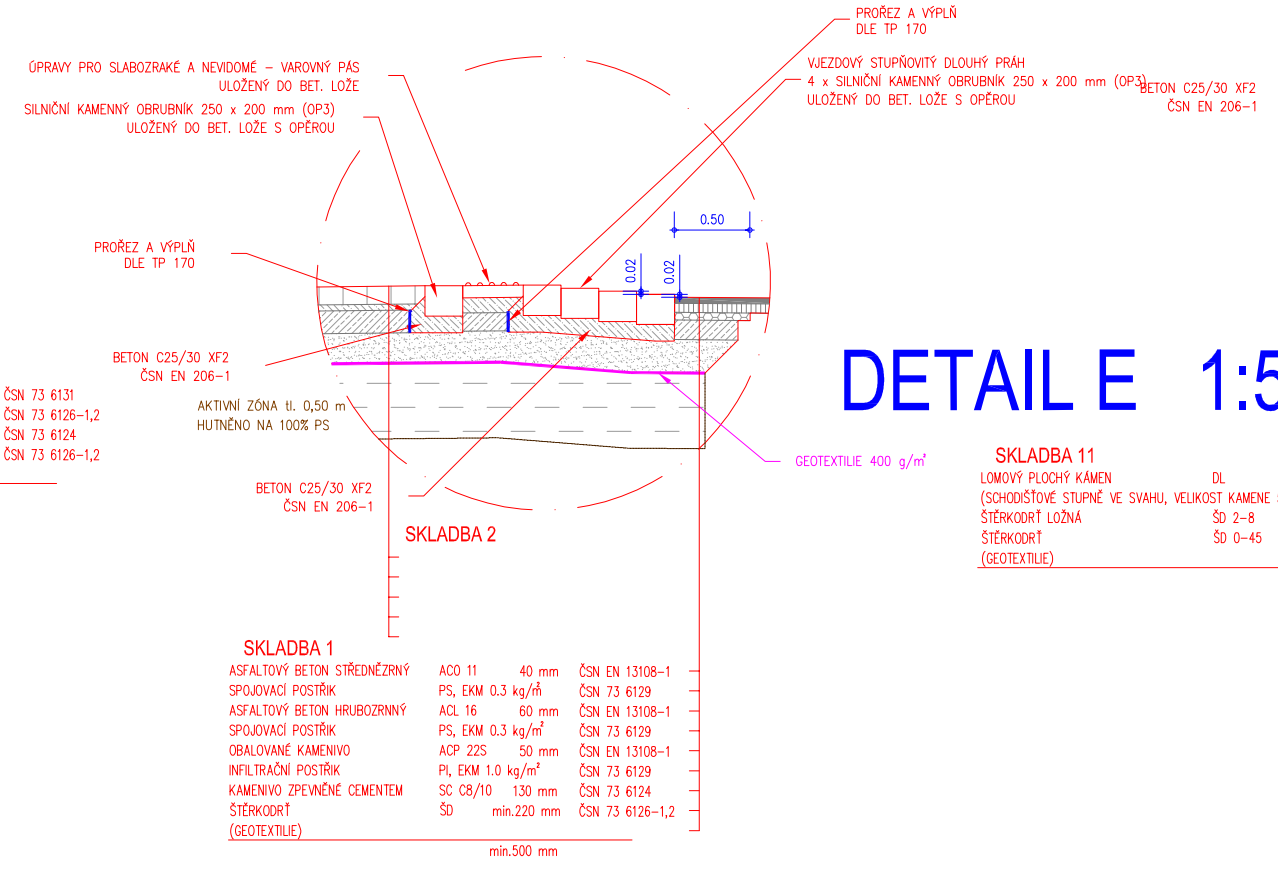

DETAIL D 1:50

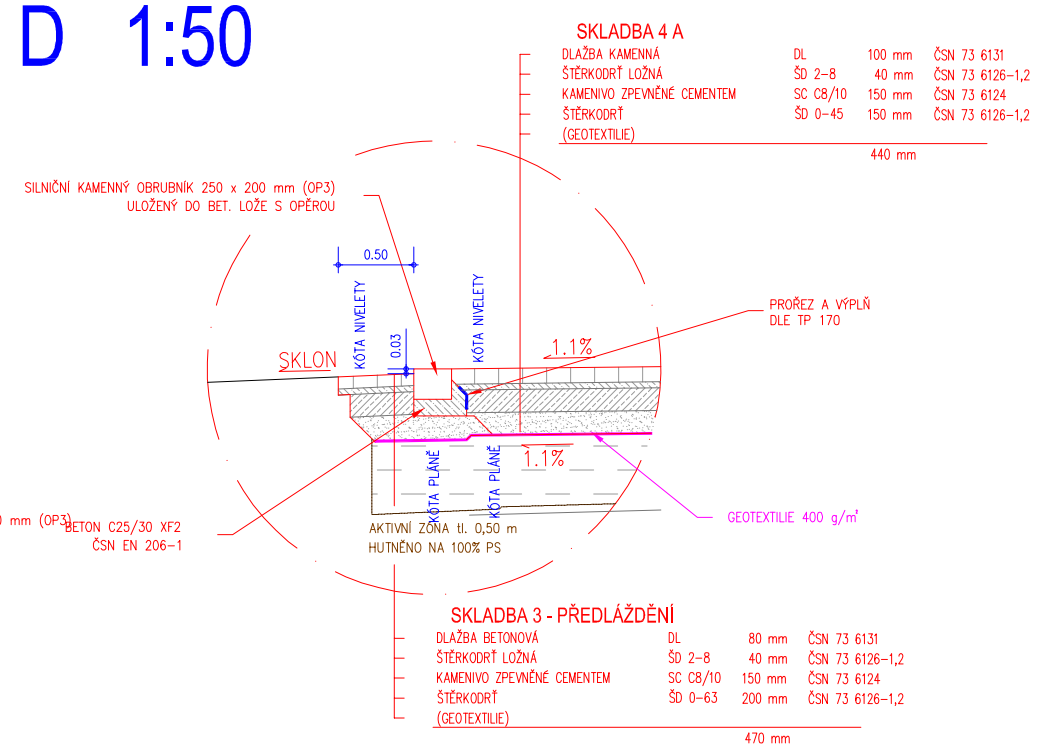

DETAIL E 1:50

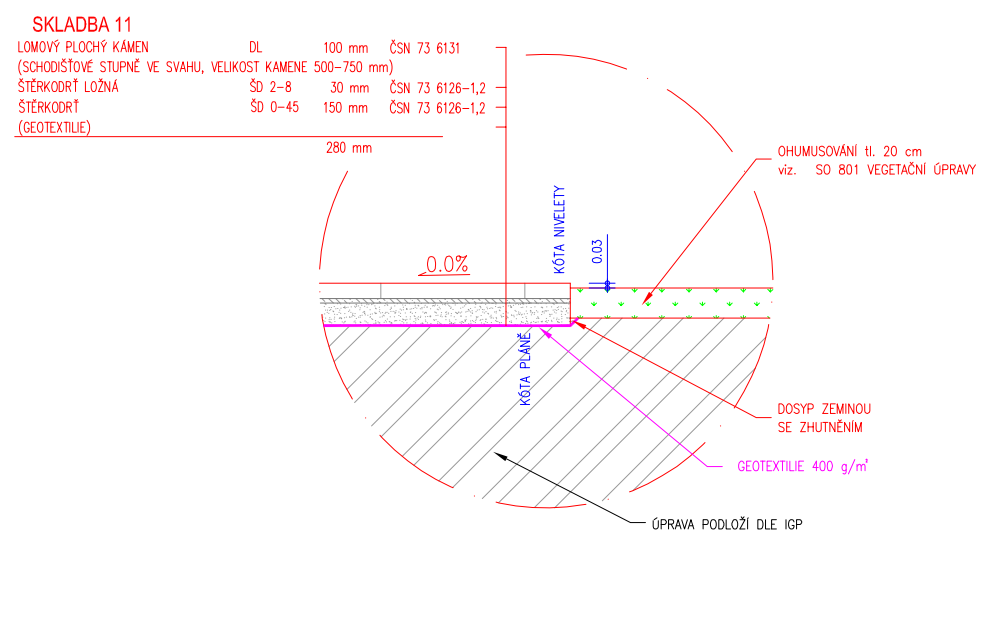

NÁZEV STAVBY
Náměstí Běchovice

PARÉ

STUPEŇ
Dokumentace pro provádění stavby DPS

STAVEBNÍK
Městská část Praha - Běchovice, Českobrodská 3, 190 11 Praha - Běchovice

GENERÁLNÍ PROJEKTANT
Tomekarchitekti
Tomek architekti s.r.o.
Daňkova 3333/5, 14300 Praha 4
Tel: +420603462563
email: tomekarchitekti@gmail.com

HLAVNÍ INŽENÝR PROJEKTU
Ing. arch. Ondřej Tomek
ARCHITEKT
Ing. arch. Ondřej Tomek
ARCHITEKT
Ing. arch. Milena Tomková

ZPRACOVATEL ČÁSTI
DOPAS s.r.o.
Kubelíkova 1224/42,
130 00 Praha 3 - Žižkov
Tel: +420737649724
email: info@dopas.net

ZODPOVĚDNÝ PROJEKTANT ČÁSTI
Ing. Václav Juppa
VYPRACOVAL
Ing. Vladimír Černý
VYPRACOVAL
VYPRACOVAL

ČÁST DOKUMENTACE
D. DOKUMENTACE OBJEKTŮ A TECHNICKÝCH A TECHNOLOGICKÝCH ZAŘÍZENÍ
D.1 STAVEBNÍ ČÁST
02 SO 101 Komunikace a zpevněné plochy

DATUM 04/2021
FORMÁT 3 x A4
ČÍSLO PROJEKTU T013
SOUŘADNICOVÝ SYSTÉM JTSK
VÝŠKOVÝ SYSTÉM ČSNS/Bpv

OBSAH ČÁSTI
Detaily napojení

ZÓ							MĚŘÍTKO
19	013	DPS	D.1	02	05	00	1:50