Situace obrub 1:250

LEGENDA:

Zaměření a stávající inženýrské sítě byly obdrženy od generálního projektanta. Před zahájením prací je nutné, aby investor požádal majitele (provozovatele) jednotlivých inž. sítí o vytyčení v terénu, aby nedošlo k jejich poškození.

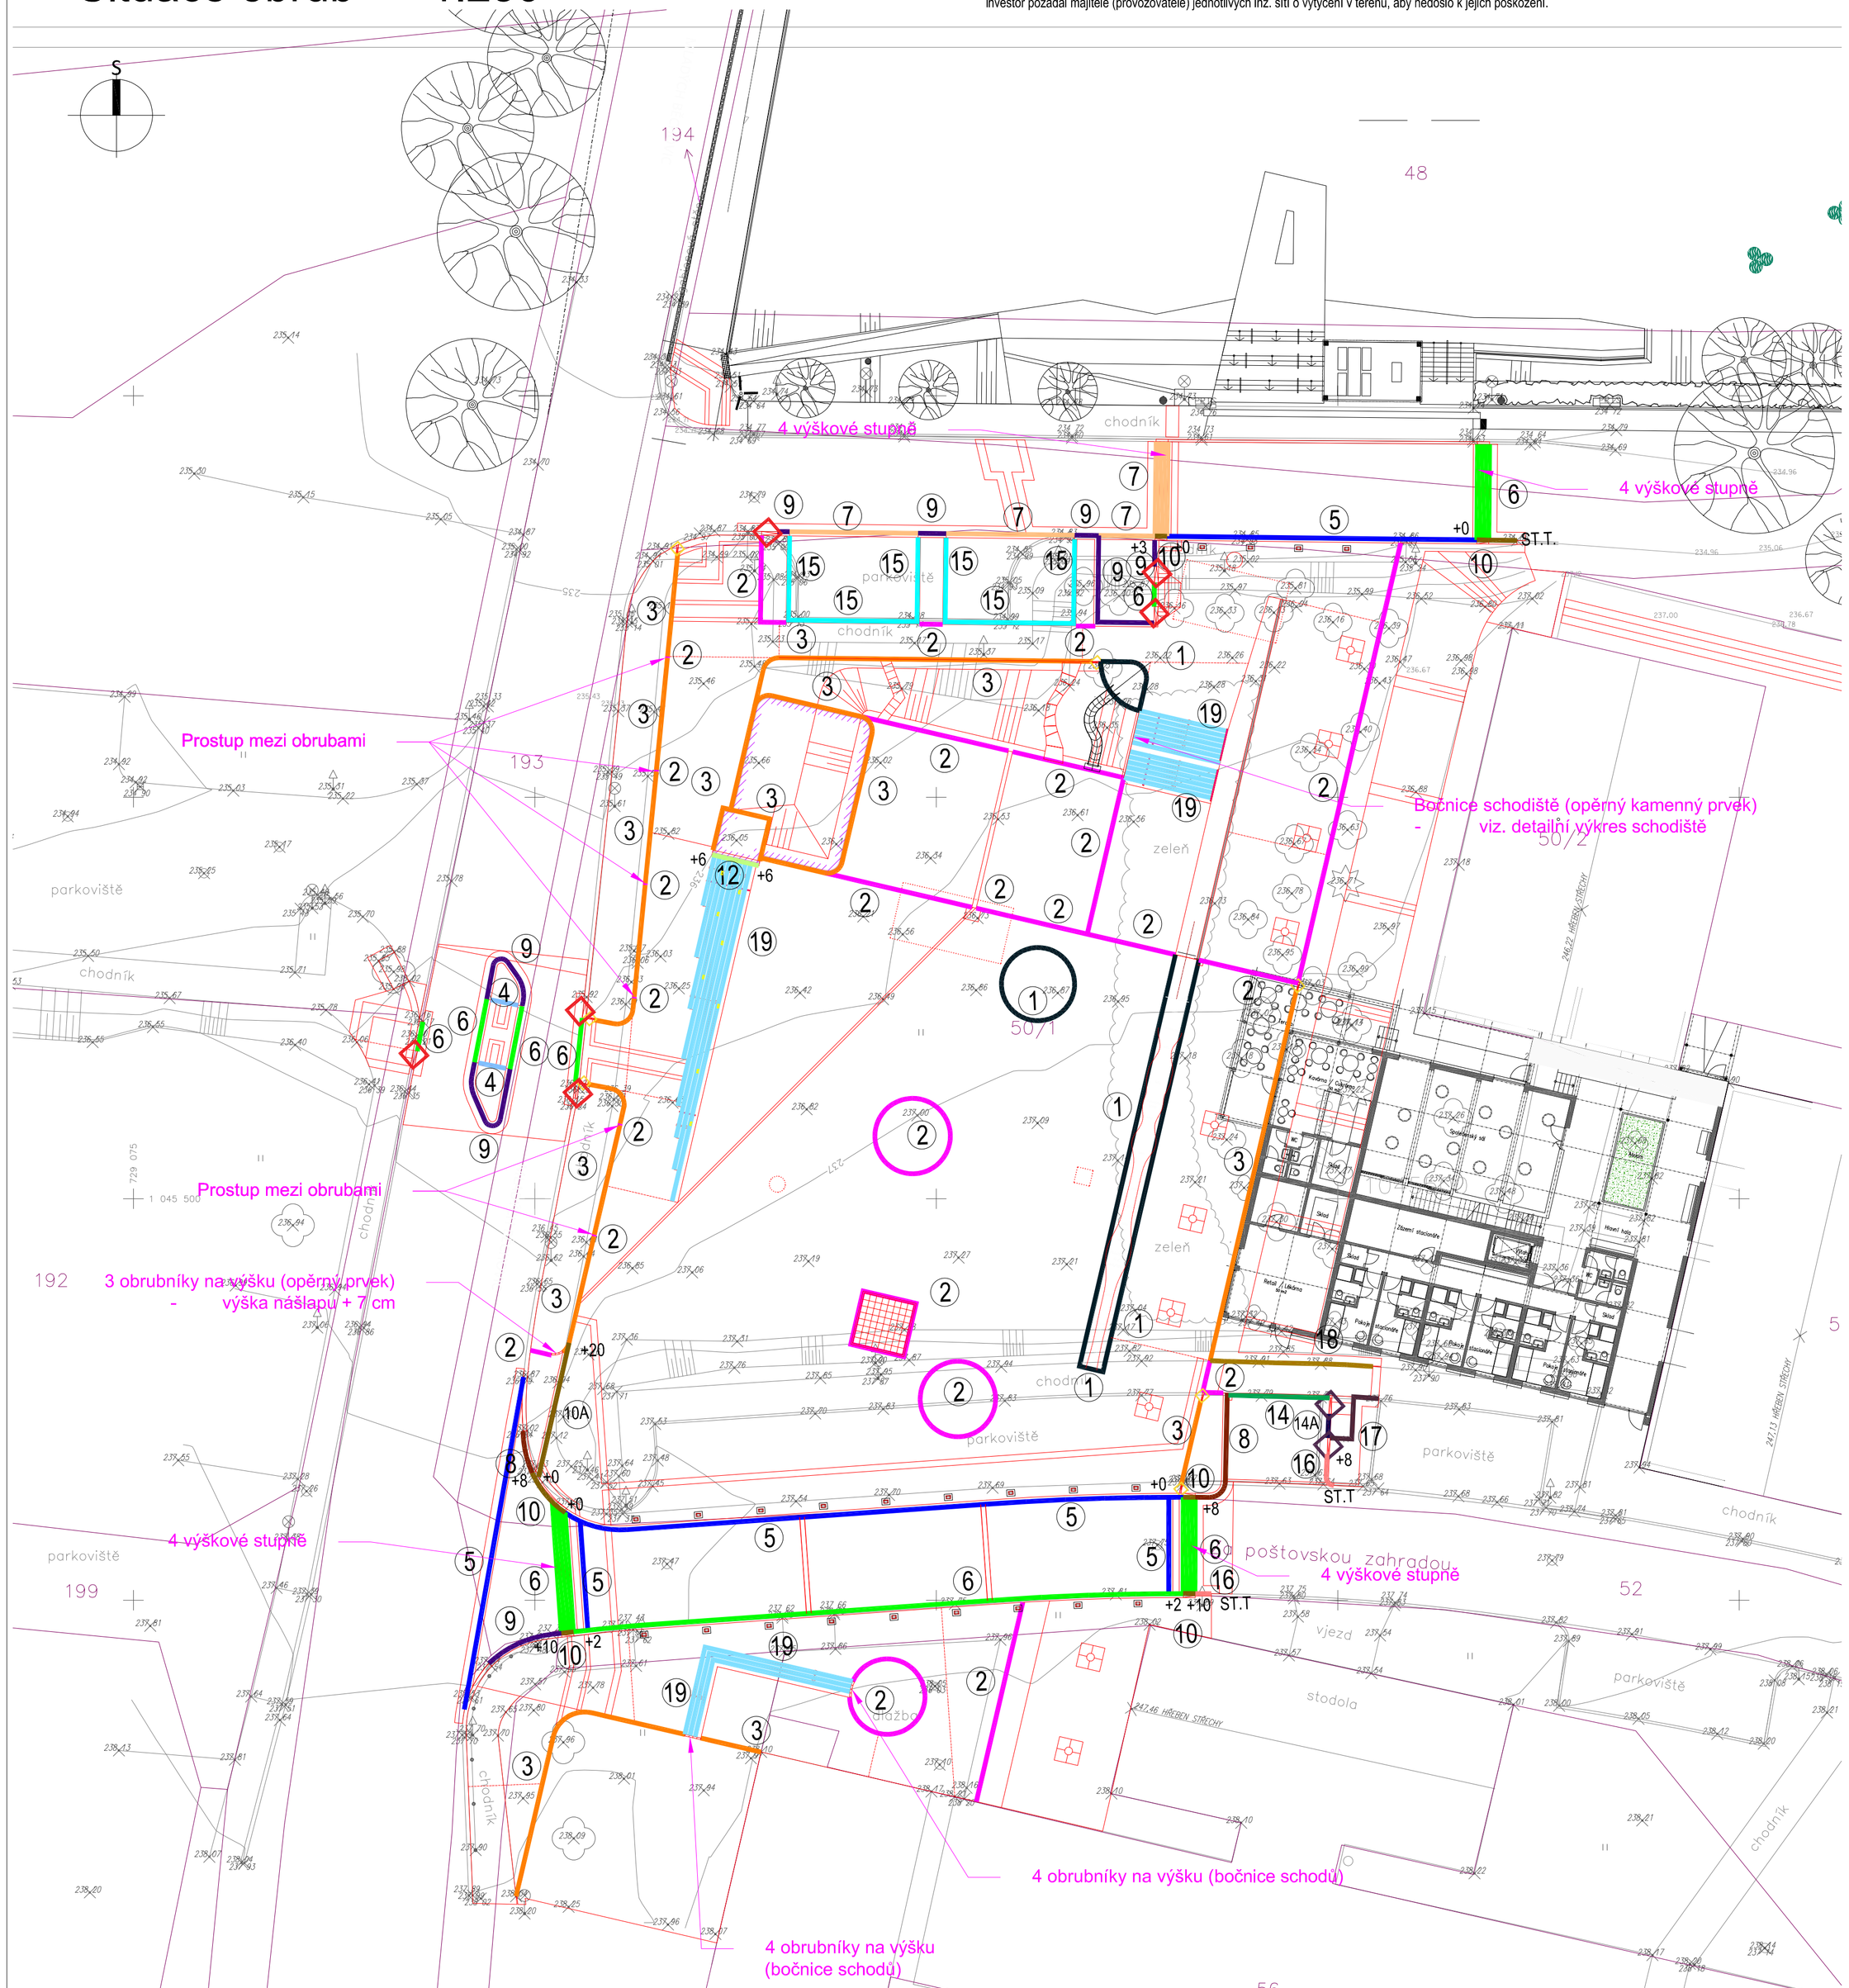

LEGENDA:	
	Hrany terénních úprav
②	Parkový kamenný obrubník, 100 x 200 mm - řezaný výška nášlapu +0 cm
③	Parkový kamenný obrubník, 100 x 200 mm - řezaný výška nášlapu +6 cm
④	Parkový kamenný obrubník, 100 x 200 mm - řezaný výška nášlapu +8 cm
⑤	Silniční kamenný obrubník, 250 x 200 mm (OP3) výška nášlapu +0 cm
⑥	Silniční kamenný obrubník, 250 x 200 mm (OP3) výška nášlapu +2 cm
⑦	Silniční kamenný obrubník, 250 x 200 mm (OP3) výška nášlapu +3 cm
⑧	Silniční kamenný obrubník, 250 x 200 mm (OP3) výška nášlapu +9 cm
⑨	Silniční kamenný obrubník, 250 x 200 mm (OP3) výška nášlapu +10 cm
⑩	Silniční kamenný obrubník, 250 x 200 mm (OP3) proměnná výška nášlapu
⑮	Silniční kamenný obrubník, 250 x 300 mm proměnná výška nášlapu
⑫	Silniční kamenný obrubník, 300 x 200 mm (OP2) proměnná výška nášlapu
⑬	Silniční betonový obrubník, 150 x 150 mm výška nášlapu +2 cm
⑭	Silniční betonový obrubník, 150 x 250 mm výška nášlapu +8 cm
⑮	Silniční betonový obrubník, 150 x 250 mm výška nášlapu +10 cm
⑯	Silniční betonový obrubník, 150 x 250 mm proměnná výška nášlapu
⑫	Parkový betonový obrubník, 50 x 200 mm výška nášlapu +0 cm
⑱	Parkový betonový obrubník, 50 x 200 mm výška nášlapu +6 cm
①	Parkový betonový obrubník, 50 x 200 mm výška nášlapu -1 cm
⑲	Atypický kamenný obrubník (schody), 360 x 160 mm proměnná výška nášlapu

POZN.:

Veškeré detaily, zejména napojení jednotlivých prvků, kotvení prvků (např. zábradlí) aj. bude upřesněno v rámci dokumentace RDS.

LEGENDA STÁVAJÍCÍHO STAVU, GEODETICKÁ DOKUM.	
	Katastrální mapa
	Zaměření stávajícího stavu objektu a okolí
	Geodetické značky z digitálního zaměření

NÁZEV STAVBY
Náměstí Běchovice

FÁZE

STUPEŇ
Dokumentace pro provádění stavby — DPS

STAVEBNÍK
Městská část Praha - Běchovice, Českobrodská 3, 190 11 Praha - Běchovice

GENERÁLNÍ PROJEKTANT
Tomekarchitekti
Tomek architekti s.r.o.
Daňkova 3333/5, 14300 Praha 4
Tel: +420603462563
email: tomekarchitekti@gmail.com

HLAVNÍ INŽENÝR PROJEKTU
Ing. arch. Ondřej Tomek
ARCHITEKT
Ing. arch. Ondřej Tomek
ARCHITEKT
Ing. arch. Milena Tomková

ZPRACOVATEL ČÁSTI
DOPAS s.r.o.
Kubelíkova 1224/42,
130 00 Praha 3 - Žižkov
Tel: +420737649724
email: info@dopas.net

ZODPOVĚDNÝ PROJEKTANT ČÁSTI
Ing. Václav Juppa
VYPRACOVAL
Ing. Vladimír Černý
VYPRACOVAL

ČÁST DOKUMENTACE
D. DOKUMENTACE OBJEKTŮ A TECHNICKÝCH A TECHNOLOGICKÝCH ZAŘÍZENÍ
D.1 STAVEBNÍ ČÁST
02 SO 101 Komunikace a zpevněné plochy

DATUM 04/2021
FORMÁT 8 x A4
ČÍSLO PROJEKTU T013
SOUŘADNICOVÝ SYSTÉM JTSK
VÝŠKOVÝ SYSTÉM ČSNS/Bpv
MĚŘÍTKO 1:250

OBSAH ČÁSTI
Situace obrub

ČÍSLO							
19	013	DPS	D.1	02	07	00	