Schodiště západní část parteru 1:50

LEGENDA:

Zaměření a stávající inženýrské sítě byly obdrženy od generálního projektanta. Před zahájením prací je nutné, aby investor požádal majitele (provozovatele) jednotlivých inž. sítí o vytyčení v terénu, aby nedošlo k jejich poškození.

POZN.:

Veškeré detaily, zejména napojení jednotlivých prvků, kotvení prvků (např. zábradlí) aj. bude upřesněno v rámci dokumentace RDS.

SITUACE

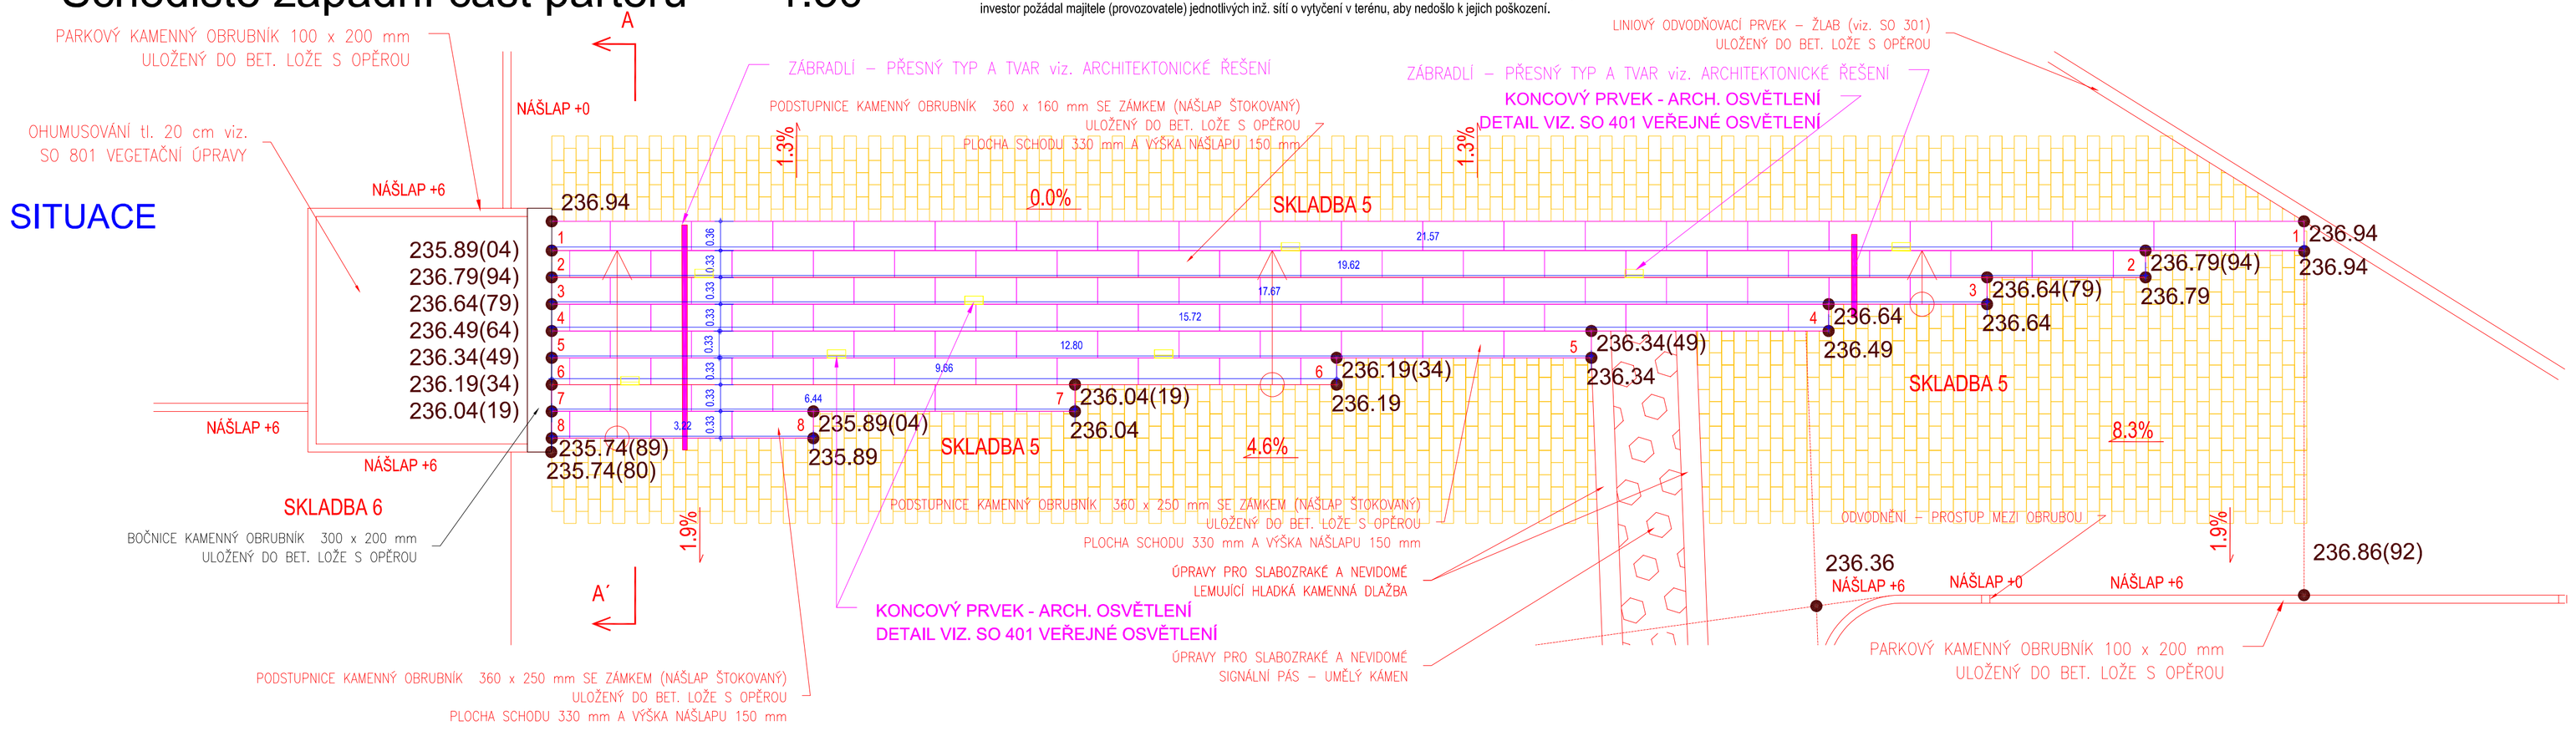

PARTER NÁMĚSTÍ - KAMENNÁ DLAŽBA | SCHODIŠTĚ | PARTER NÁMĚSTÍ - KAMENNÁ DLAŽBA

ŘEZ A - A´

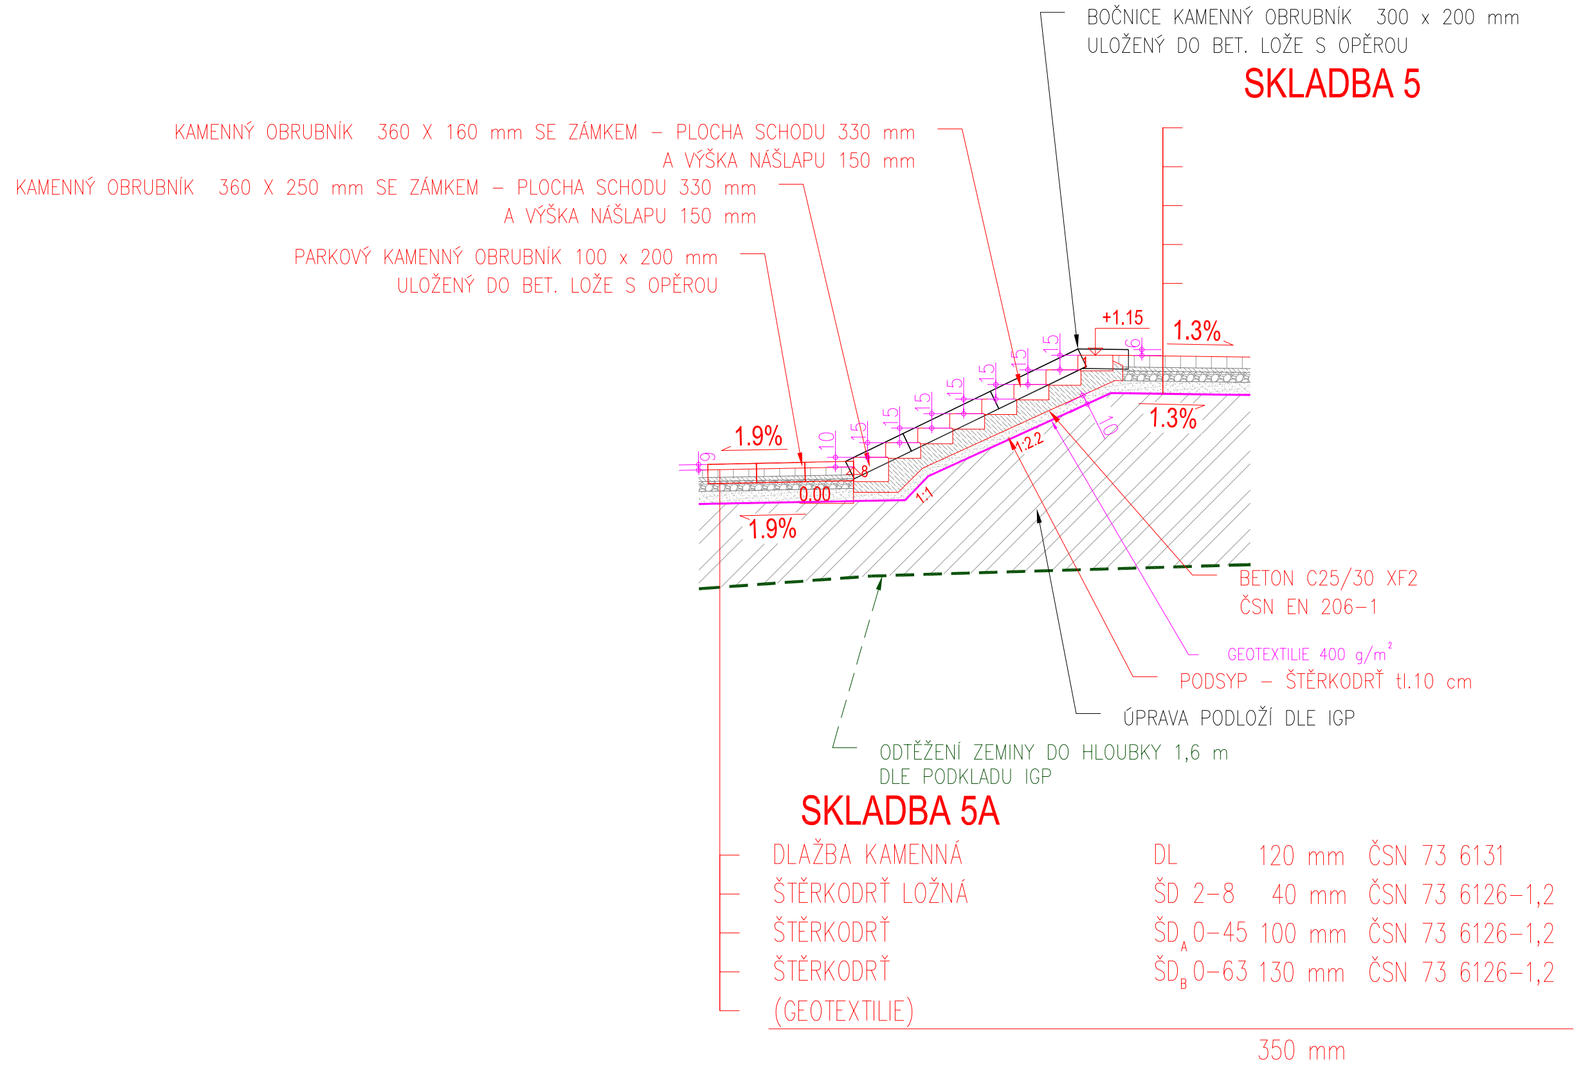

SROVNÁVACÍ ROVINA Bpv

ŘEZ A - A´

KAMENNÝ OBRUBNÍK 360 x 250 mm 1:20

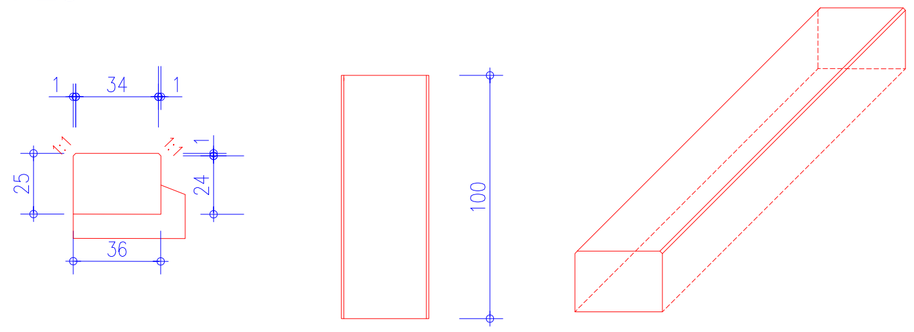

KAMENNÝ OBRUBNÍK 360 x 160 mm SE ZÁMKEM 1:20

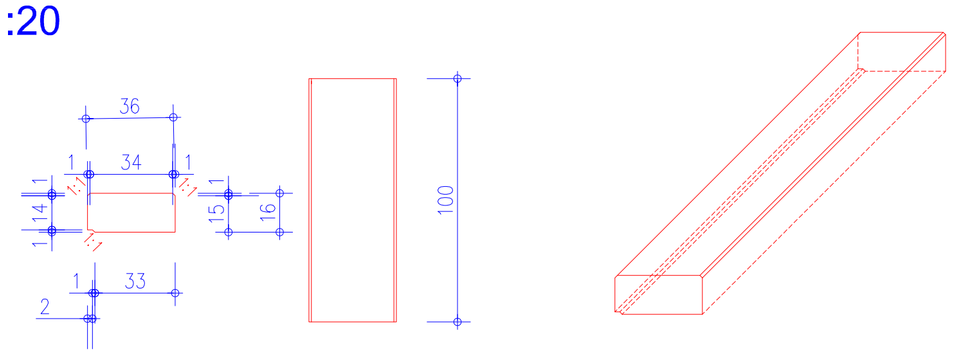

NÁZEV STAVBY: Náměstí Běchovice

PARÉ:

STUPEŇ: Dokumentace pro provádění stavby — DPS

STAVEBNÍK: Městská část Praha - Běchovice, Českobrodská 3, 190 11 Praha - Běchovice

GENERÁLNÍ PROJEKTANT: Tomekarchitekti — Tomek architekti s.r.o., Daňkova 3333/5, 14300 Praha 4, Tel: +420603462563, email: tomekarchitekti@gmail.com

HLAVNÍ INŽENÝR PROJEKTU: Ing. arch. Ondřej Tomek

ARCHITEKT: Ing. arch. Ondřej Tomek

ARCHITEKT: Ing. arch. Milena Tomková

ZPRACOVATEL ČÁSTI: DOPAS s.r.o., Kubelíkova 1224/42, 130 00 Praha 3 - Žižkov, Tel: +420737649724, email: info@dopas.net

ZODPOVĚDNÝ PROJEKTANT ČÁSTI: Ing. Václav Juppa

VYPRACOVAL: Ing. Vladimír Černý

VYPRACOVAL:

ČÁST DOKUMENTACE: D. DOKUMENTACE OBJEKTŮ A TECHNICKÝCH A TECHNOLOGICKÝCH ZAŘÍZENÍ

D.1 STAVEBNÍ ČÁST

02 SO 101 Komunikace a zpevněné plochy

DATUM: 04/2021

FORMÁT: 8 x A4

ČÍSLO PROJEKTU: T013

SOUŘADNICOVÝ SYSTÉM: JTSK

VÝŠKOVÝ SYSTÉM: ČSNS/Bpv

MĚŘÍTKO: 1:50

OBSAH ČÁSTI: Schodiště západní část parteru

ČÍSLO						
19	013	DPS	D.1	02	11	00