Schodiště u "Staré pošty" 1:50

SITUACE

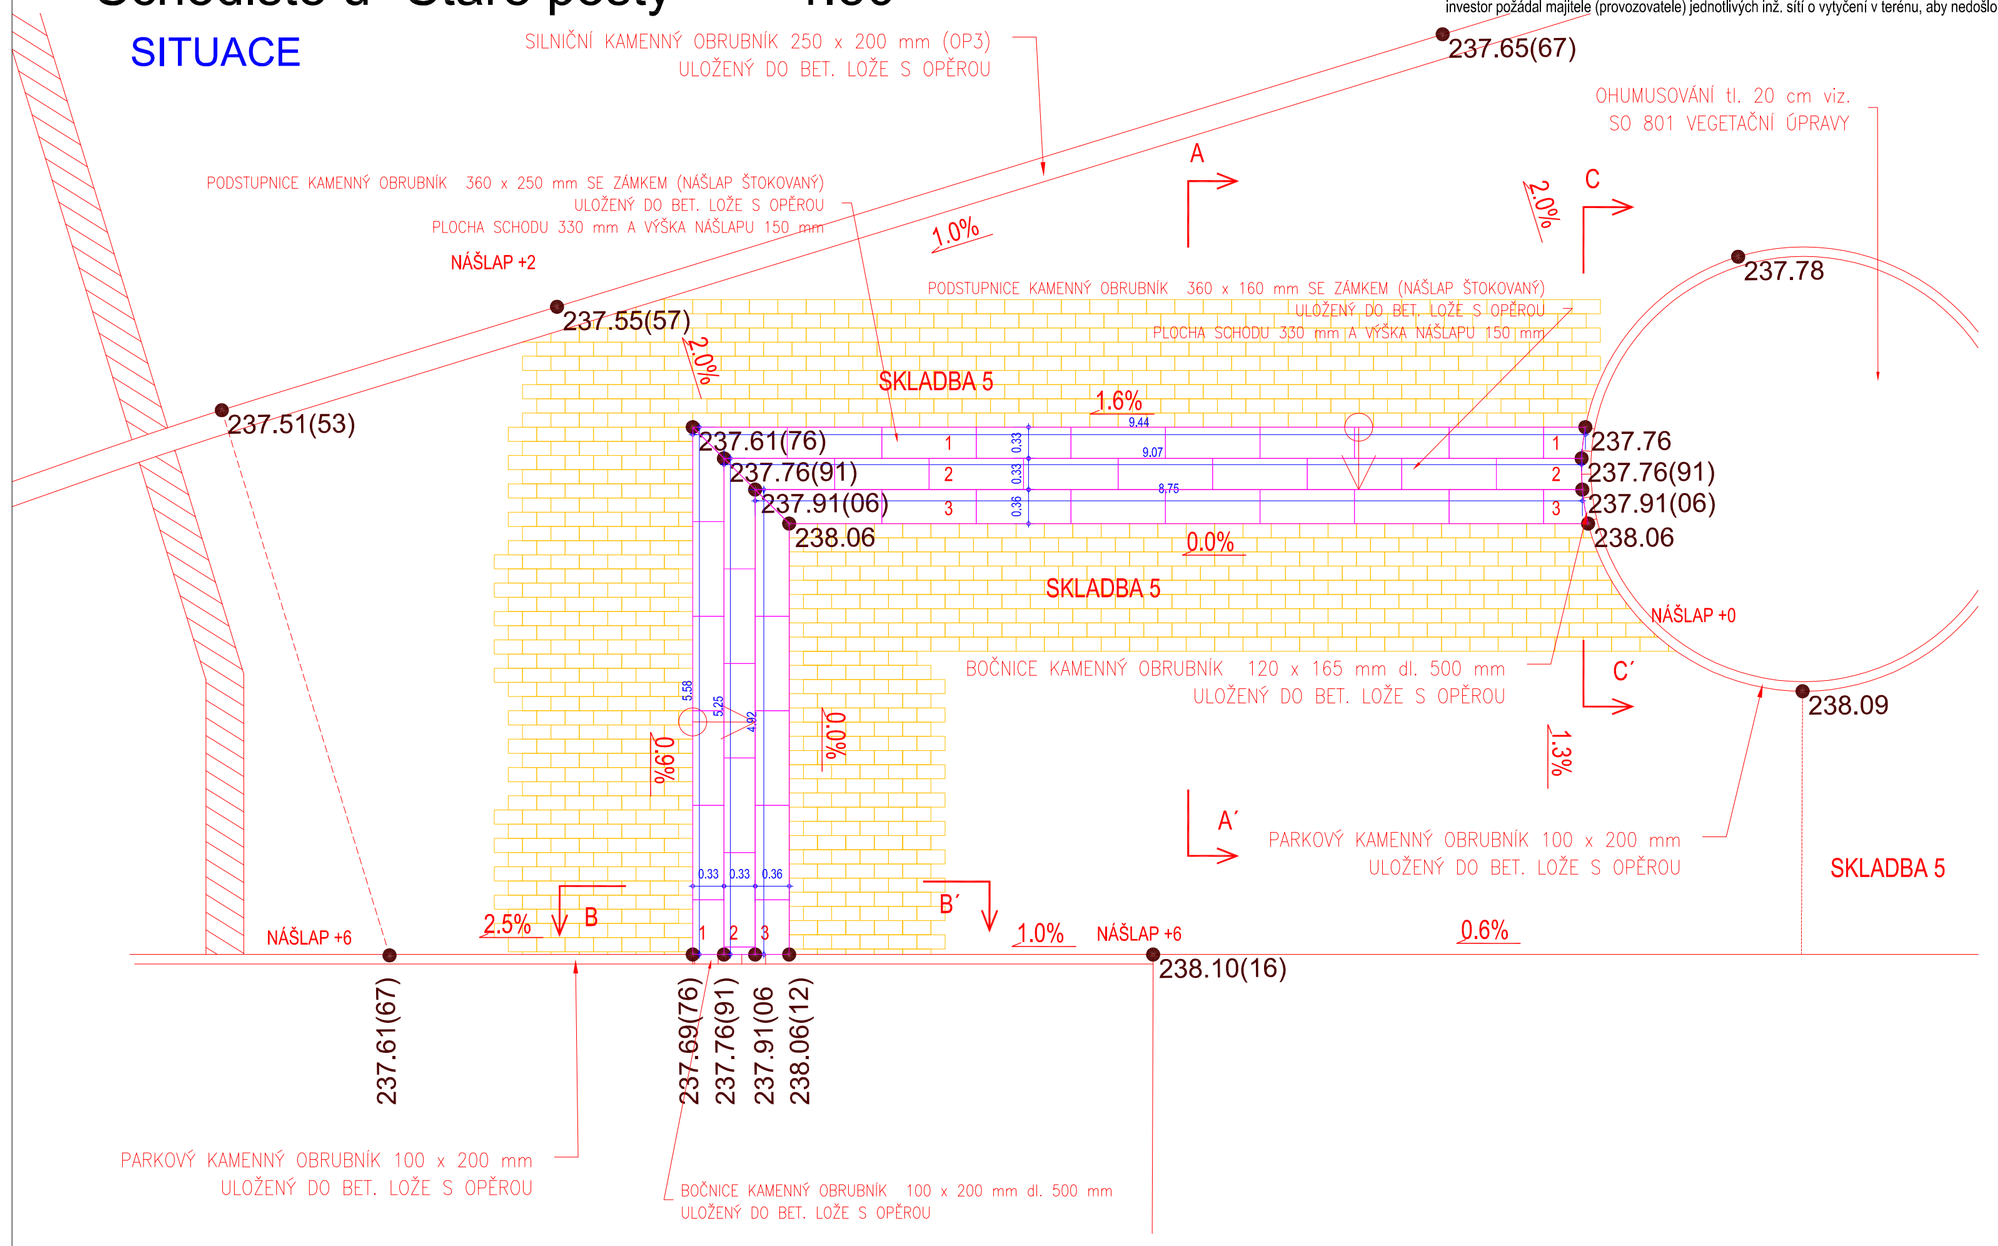

LEGENDA:

Zaměření a stávající inženýrské sítě byly obdrženy od generálního projektanta. Před zahájením prací je nutné, aby investor požádal majitele (provozovatele) jednotlivých inž. sítí o vytyčení v terénu, aby nedošlo k jejich poškození.

POZN.:

Veškeré detaily, zejména napojení jednotlivých prvků, kotvení prvků (např. zábradlí) aj. bude upřesněno v rámci dokumentace RDS.

ŘEZ A - A´

PARTER NÁMĚSTÍ - KAM. DL. SCHODIŠTĚ

KOMUNIKACE - OBYTNÁ ZÓNA | | PARTER NÁMĚSTÍ - KAM. DL. | OBJEKT

3.33 | 1.02 | 4.56

SKLADBA 5A

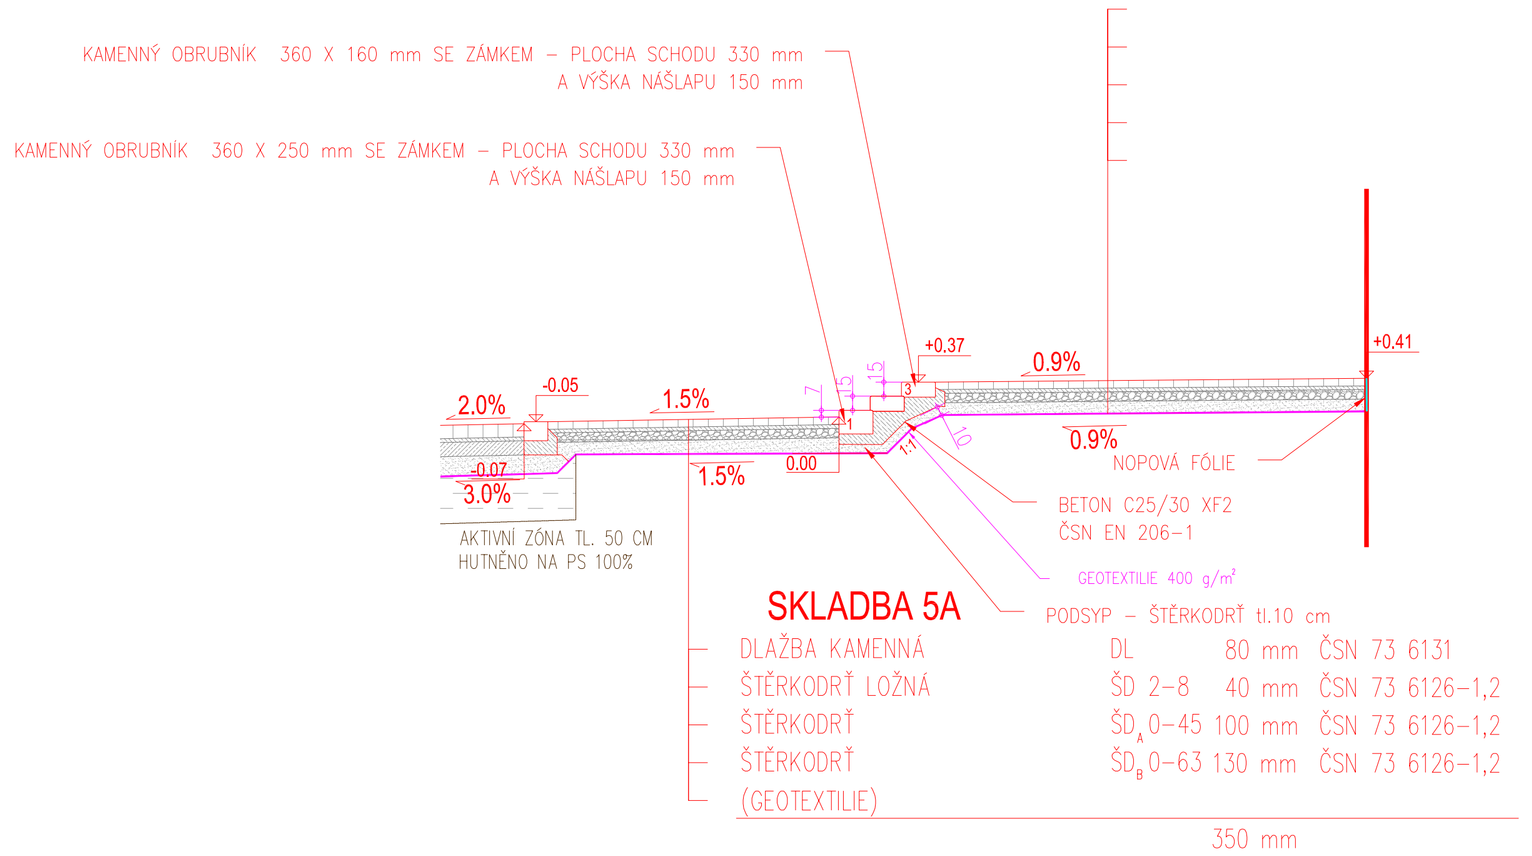

SROVNÁVACÍ ROVINA Bpv

ŘEZ B - B´

PARTER NÁMĚSTÍ - KAM. DL. SCHODIŠTĚ

| | | PARTER NÁMĚSTÍ - KAM. DL.

1.02

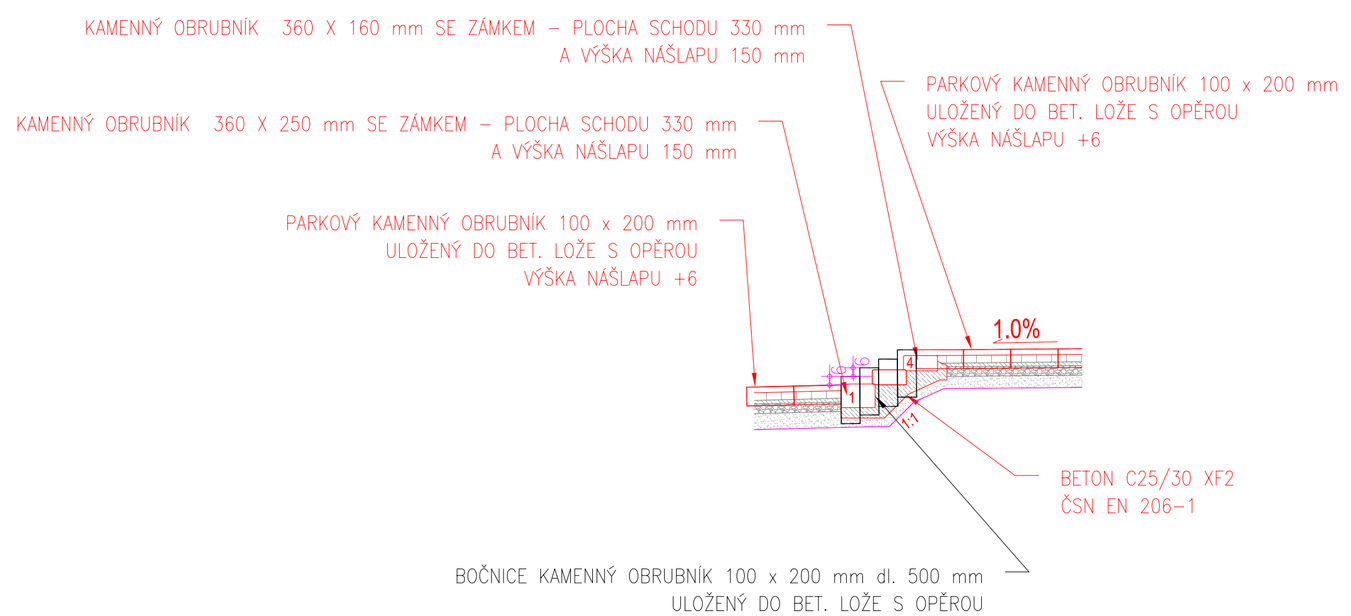

SROVNÁVACÍ ROVINA Bpv

ŘEZ C - C´

PARTER NÁMĚSTÍ - KAM. DL. SCHODIŠTĚ

| | | PARTER NÁMĚSTÍ - KAM. DL.

1.02

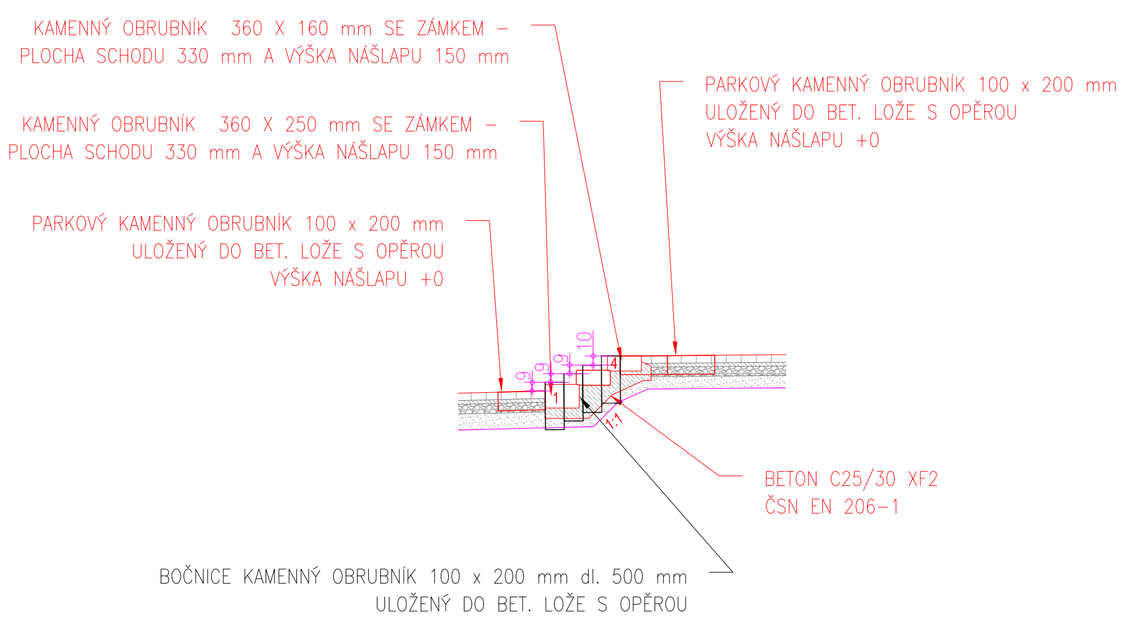

SROVNÁVACÍ ROVINA Bpv

KAMENNÝ OBRUBNÍK 360 x 250 mm
1:20

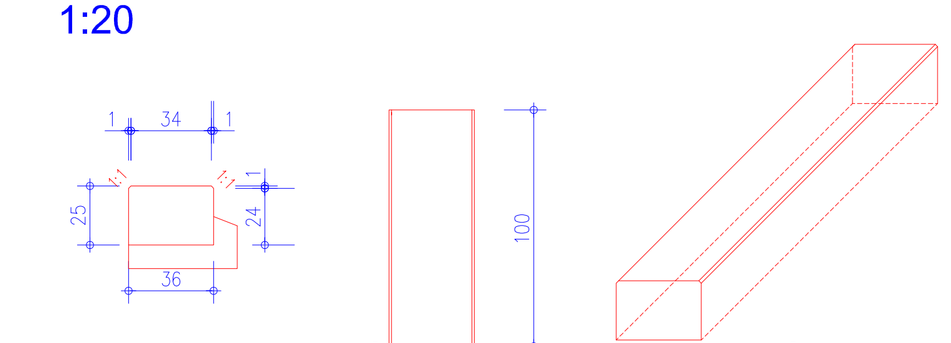

KAMENNÝ OBRUBNÍK 360 x 160 mm SE ZÁMKEM
1:20

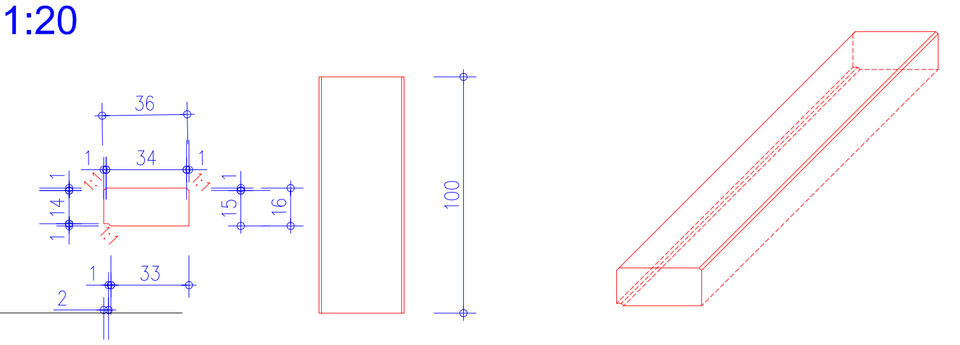

NÁZEV STAVBY	Náměstí Běchovice
STUPEŇ	Dokumentace pro provádění stavby
OBJEKT	DPS
MÍSTO STAVBY	Městská část Praha - Běchovice, Českobrodská 3, 190 11 Praha - Běchovice
GENERÁLNÍ PROJEKTANT	Tomekarchitekti Tomek architekti s.r.o. Daňkova 3333/5, 14300 Praha 4 Tel: +420603462563 email: tomekarchitekti@gmail.com
HLAVNÍ INŽENÝR PROJEKTU	Ing. arch. Ondřej Tomek
ARCHITEKT	Ing. arch. Ondřej Tomek
PROJEKTANT	Ing. arch. Milena Tomková
ZPRACOVATEL ČÁSTI	DOPAS s.r.o. Kubelíkova 1224/42, 130 00 Praha 3 - Žižkov Tel: +420737649724 email: info@dopas.net
ZODPOVĚDNÝ PROJEKTANT ČÁSTI	Ing. Václav Juppa
VYPRACOVAL	Ing. Vladimír Černý
VYPRACOVAL	
ČÁST DOKUMENTACE	D. DOKUMENTACE OBJEKTŮ A TECHNICKÝCH A TECHNOLOGICKÝCH ZAŘÍZENÍ D.1 STAVEBNÍ ČÁST 02 SO 101 Komunikace a zpevněné plochy
DATUM	04/2021
FORMÁT	10 x A4
ČÍSLO PROJEKTU	T013
SOUŘADNICOVÝ SYSTÉM	JTSK
VÝŠKOVÝ SYSTÉM	ČSNS/Bpv
ČÁST	Schodiště u "staré pošty"
ID	19 | 013 | DPS | D.1 | 02 | 12 | 00
MĚŘÍTKO	1:50