1:100

NAPOJENÍ VPUSTI DV1

NAPOJENÍ LINIOVÉHO ŽLABU

NAPOJENÍ VPUSTI DV2

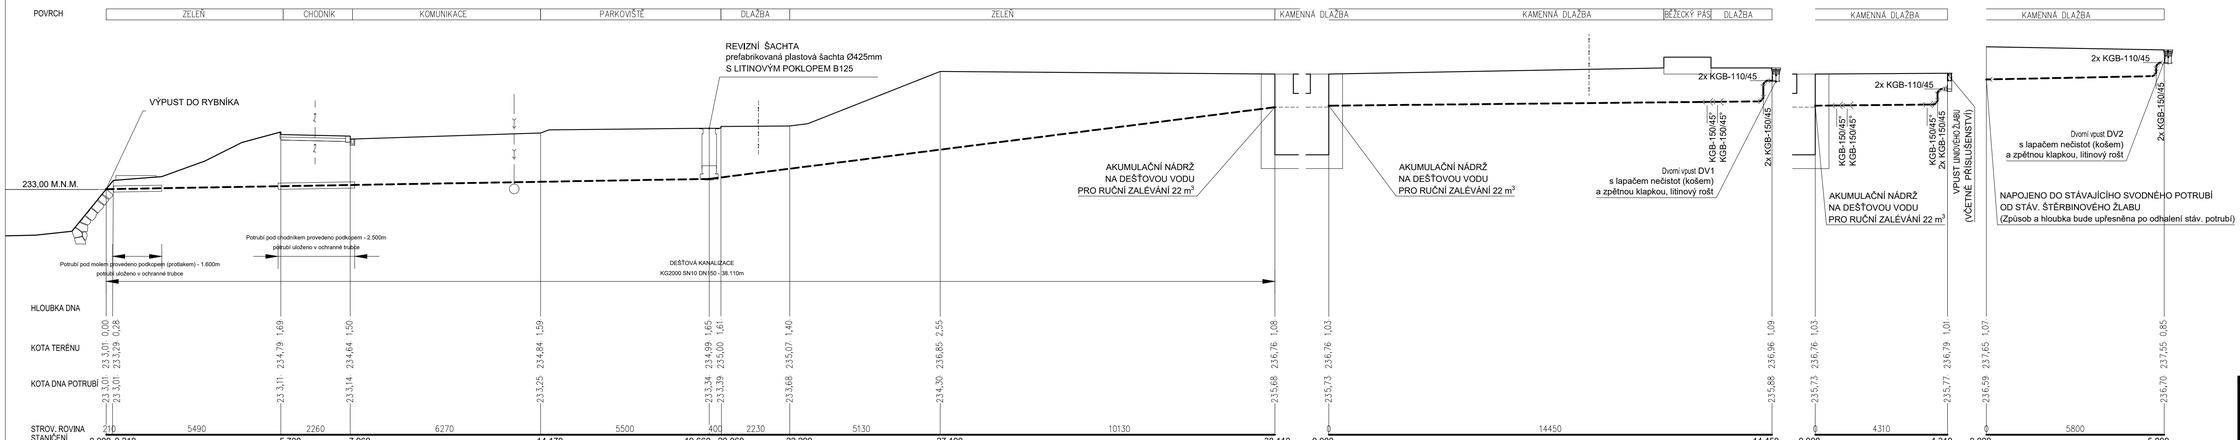

| | | |