
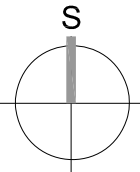


Řez kamenného schodu se schematickým umístěním svítidla F4

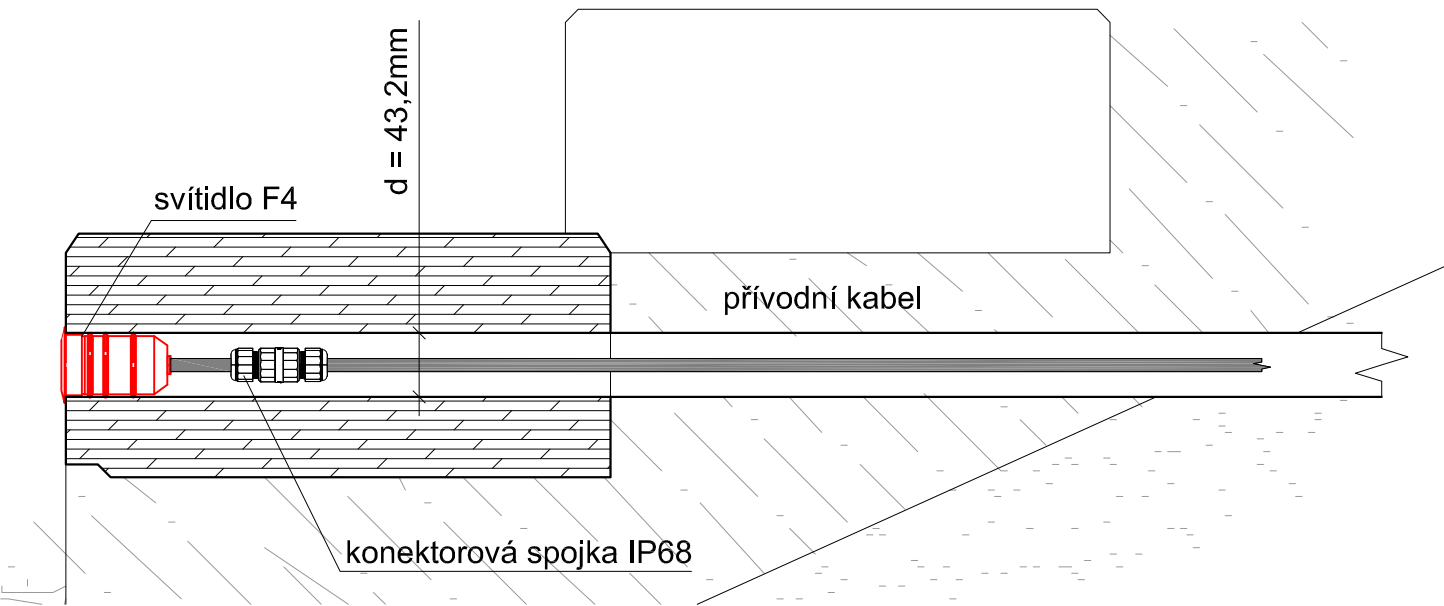

NÁZEV STAVBY							PAPÉ	
Náměstí Běchovice								
STUPEŇ							DPS	
Dokumentace pro provádění stavby								
STAVEBNÍK								
Městská část Praha - Běchovice, Českokobrodská 3, 190 11 Praha - Běchovice								
GENERÁLNÍ PROJEKTANT				HLAVNÍ INŽENÝR PROJEKTU				
Tomekarchitekti Tomek architekti s.r.o. Daňkova 3333/5, 14300 Praha 4 Tel: +420603462563 email: tomekarchitekti@gmail.com				Ing. arch. Ondřej Tomek <i>O. Tomek</i>				
				ARCHITEKT				
				Ing. arch. Ondřej Tomek				
				ARCHITEKT				
				Ing. arch. Milena Tomková				
ZPRACOVATEL ČÁSTI				ZODPOVĚDNÝ PROJEKTANT ČÁSTI				
atelier světelné techniky s.r.o. Mečislovava 2, 141 00, Praha 4 Tel: +420723441340 email: zak@astatelier.cz				Ing. Petr Žák				
				VYPRACOVAL				
				Ing. Petr Žák				
				VYPRACOVAL				
				VYPRACOVAL				
ČÁST DOKUMENTACE							DATUM	
D. DOKUMENTACE OBJEKTŮ A TECHNICKÝCH A TECHNOLOGICKÝCH ZAŘÍZENÍ							04/2021	
D.1 STAVEBNÍ ČÁST							FORMÁT	
05 SO 401 Veřejné osvětlení							2 x A4	
01 část světelně technická							ČÍSLO PROJEKTU	
							T013	
OBSAH ČÁSTI							SOUŘADNICOVÝ SYSTÉM	
02c Svítidlo F4, detail upevnění							JTSK	
							VÝŠKOVÝ SYSTÉM	
							ČSNS/Bpv	
IČO							MĚŘÍTKO	
19	013	DPS	D.1	05	01	02c	1:5	