

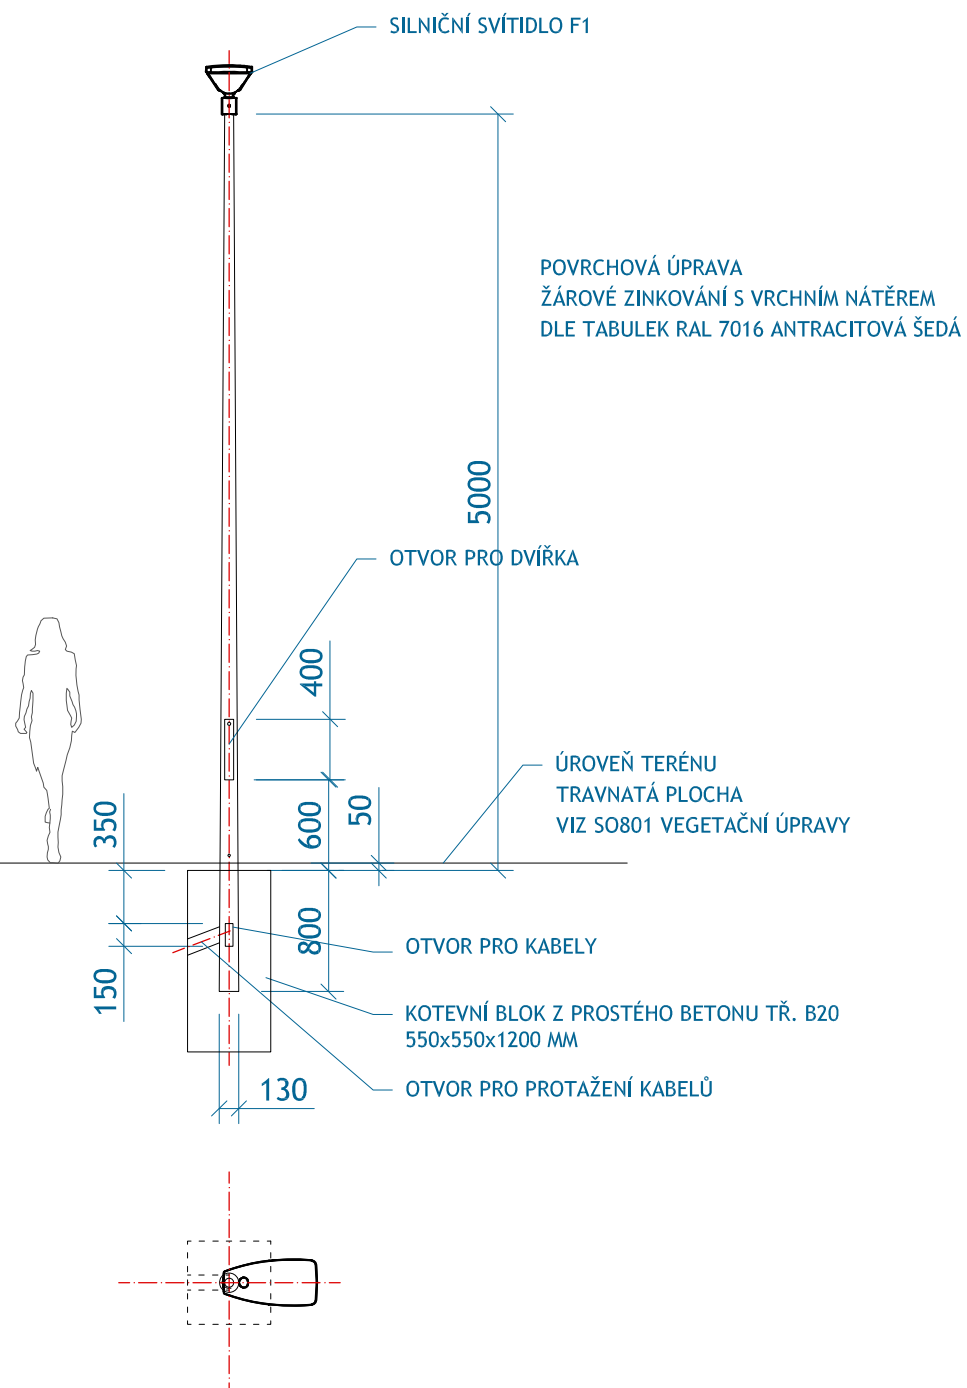


SM 2

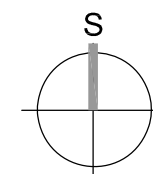

SM 3

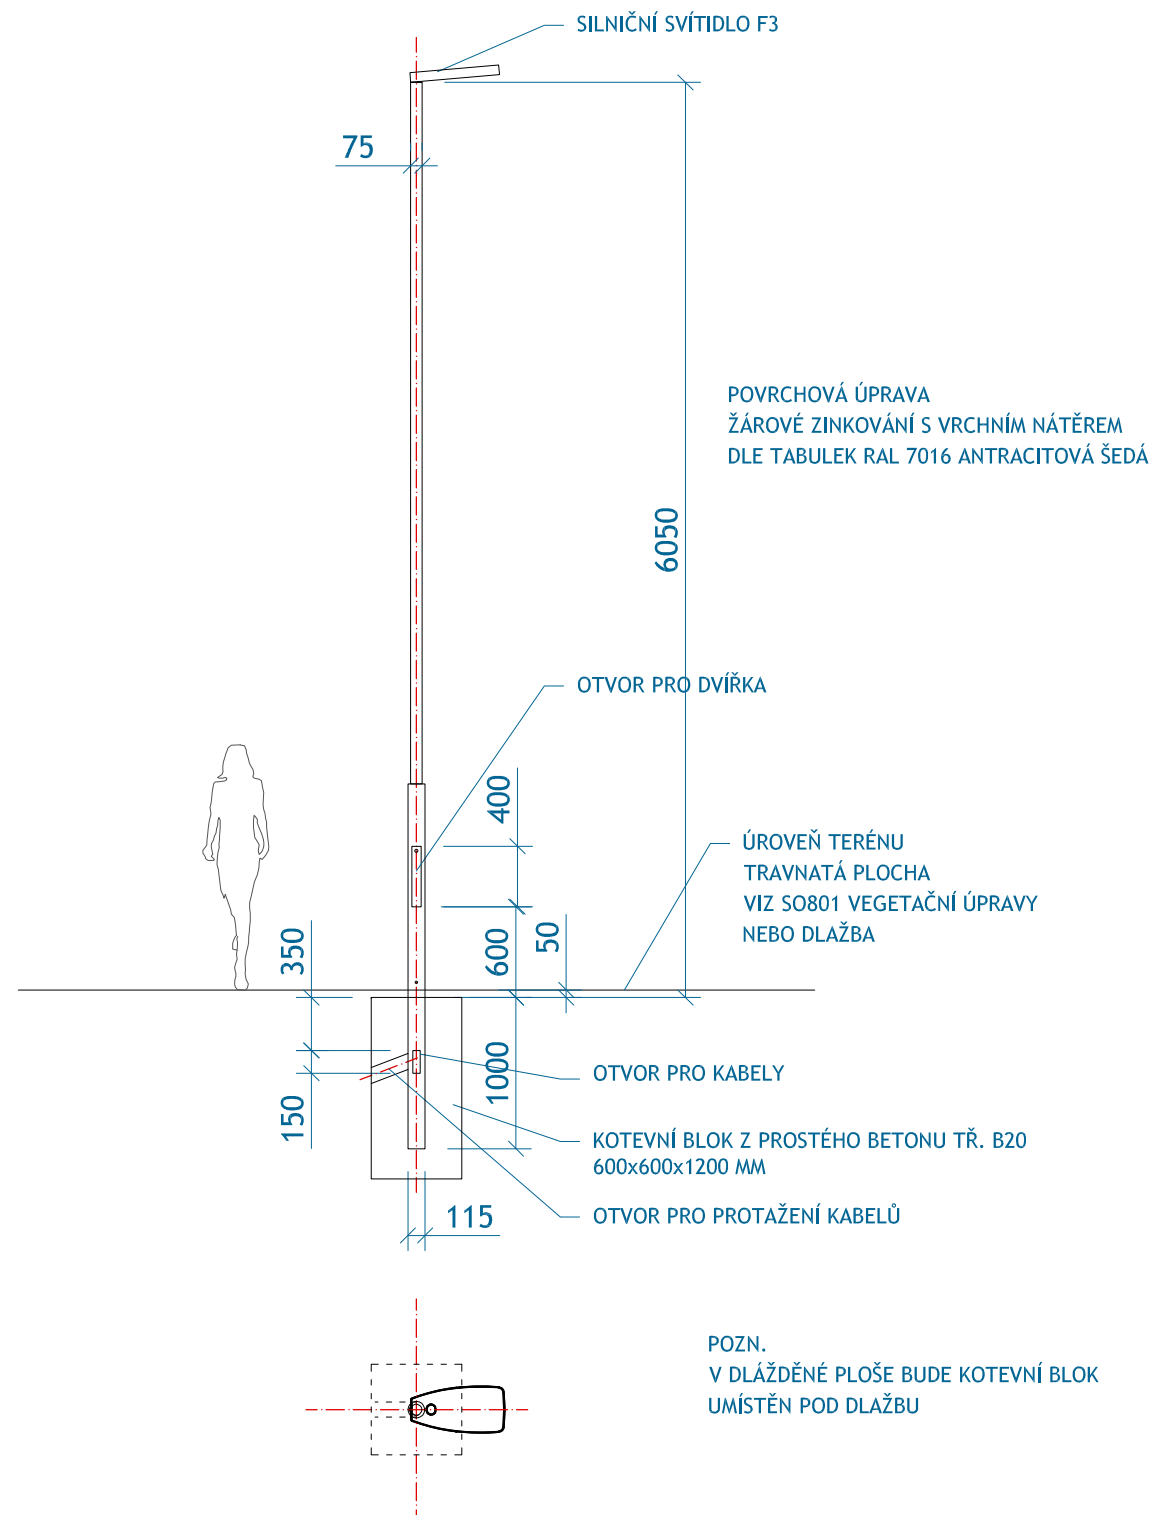

NÁZEV STAVBY							PAPÉR
Náměstí Běchovice							
STUPEŇ Dokumentace pro provádění stavby						DPS	
STAVEBNÍK Městská část Praha - Běchovice, Českosbrodská 3, 190 11 Praha - Běchovice							
GENERALNÍ PROJEKTANT Tomekarchitekti Tomek architekti s.r.o. Daňkova 3333/5, 14300 Praha 4 Tel: +420603462563 email: tomekarchitekti@gmail.com				HLAVNÍ INŽENÝR PROJEKTU Ing. arch. Ondřej Tomek <i>D. Tomek</i> ARCHITEKT Ing. arch. Ondřej Tomek ARCHITEKT Ing. arch. Milena Tomková			
ZPRACOVATEL ČÁSTI Tomek architekti s.r.o. Daňkova 3333/5, 14300 Praha 4 Tel: +420603462563 email: tomekarchitekti@gmail.com				ZODPOVĚDNÝ PROJEKTANT ČÁSTI Ing. arch. Ondřej Tomek <i>D. Tomek</i> VYPRACOVAL Ing. arch. Ondřej Tomek VYPRACOVAL Ing. arch. Milena Tomková VYPRACOVAL			
ČÁST DOKUMENTACE D. DOKUMENTACE OBJEKTŮ A TECHNICKÝCH A TECHNOLOGICKÝCH ZAŘÍZENÍ D.1 STAVEBNÍ ČÁST 05 SO 401 Veřejné osvětlení 01 část světelně technická							DATUM 04/2021 FORMÁT 2 x A4 ČÍSLO PROJEKTU T013 SOUDRADNICOVÝ SYSTÉM JTSK VÝŠKOVÝ SYSTÉM ČSNS/Bpv
OBSAH ČÁSTI 02g Stožár SM2 a SM3							
19	013	DPS	D.1	05	01	02g	MĚRÍTKO 1:50