


ŘEZ 8-8'
1:10

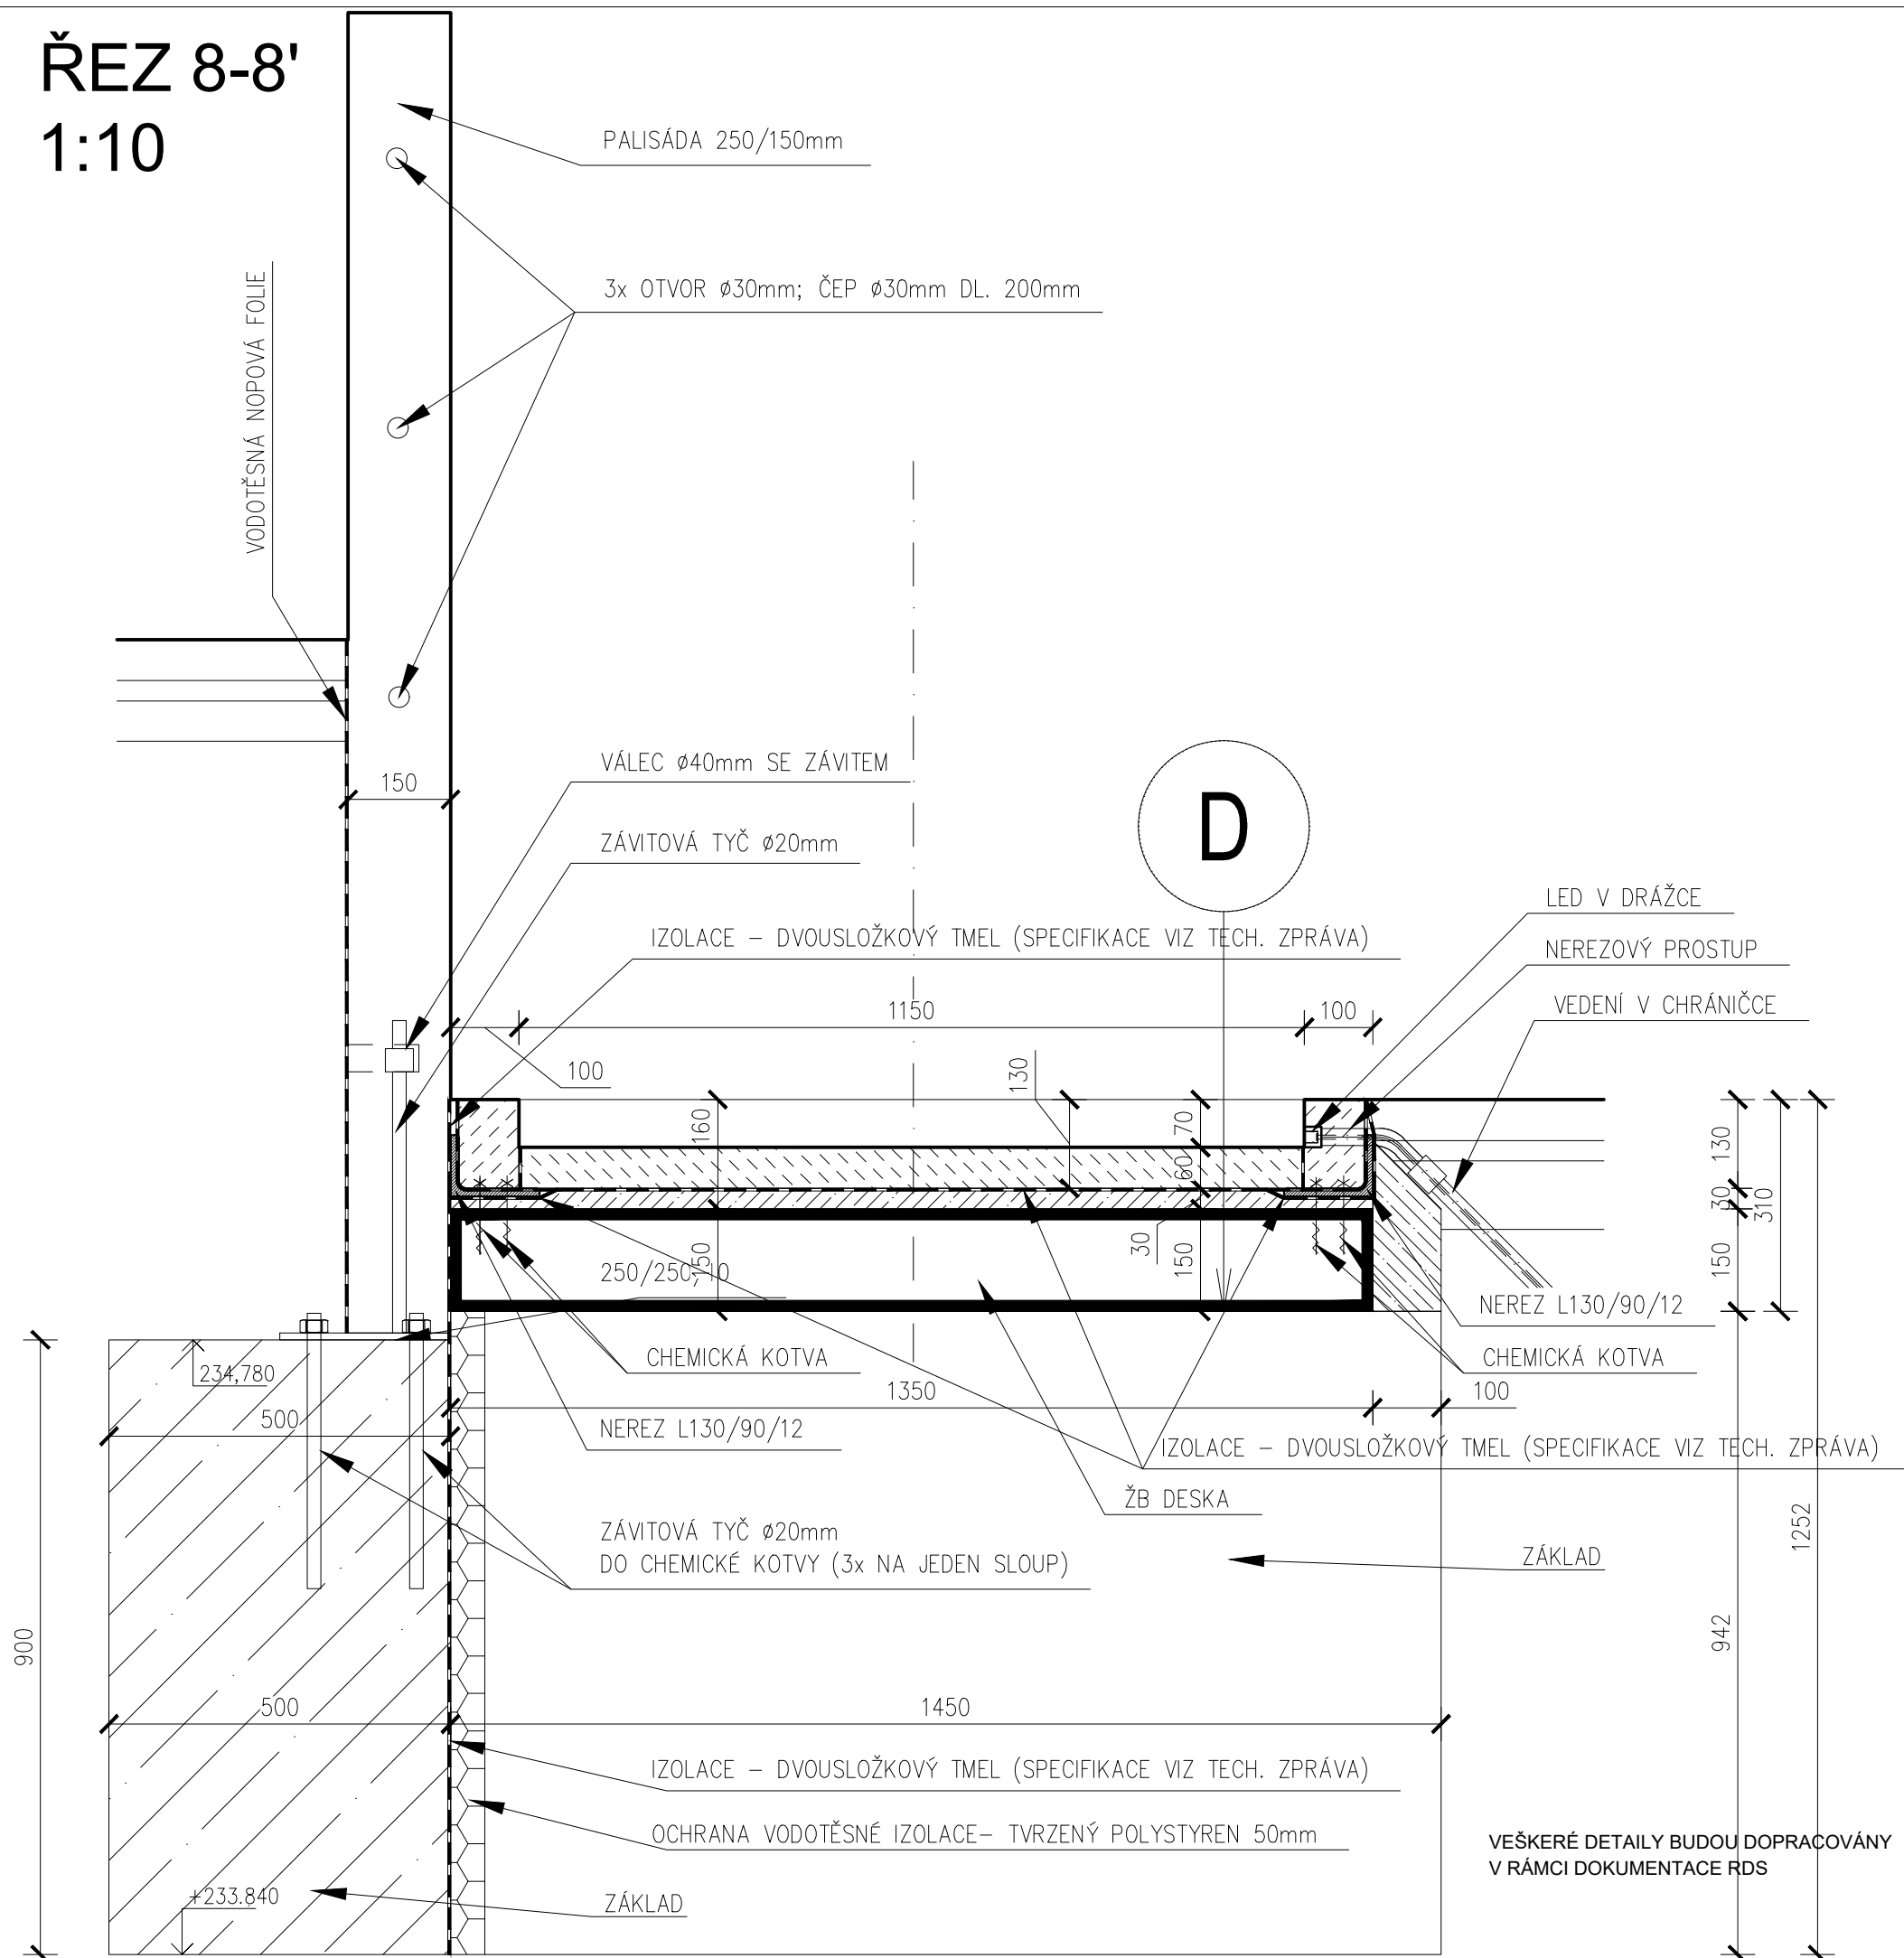

NÁZEV STAVBY										PARE	
Náměstí Běchovice											
STUPEŇ										DPS	
Dokumentace pro provádění stavby											
STAVEBNÍK											
Městská část Praha - Běchovice, Českokobrodská 3, 190 11 Praha - Běchovice											
GENERÁLNÍ PROJEKTANT						HLAVNÍ INŽENÝR PROJEKTU					
Tomekarchitekti Tomek architekti s.r.o. Daňkova 3333/5, 14300 Praha 4 Tel: +420603462563 email: tomekarchitekti@gmail.com						Ing. arch. Ondřej Tomek <i>O. Tomek</i>					
						ARCHITEKT					
						Ing. arch. Ondřej Tomek					
						ARCHITEKT					
						Ing. arch. Milena Tomková					
ZPRACOVATEL ČÁSTI						ZODPOVĚDNÝ PROJEKTANT ČÁSTI					
SIPK - ING. JOSEF FUK P.O. BOX 174, PRAHA 6, 160 00 TEL.: +420233325637 E-mail: sipk-fuk@sipk.cz						Ing. Josef Fuk					
						VYPRACOVAL					
						Ing. Josef Fuk					
						VYPRACOVAL					
						VYPRACOVAL					
ČÁST DOKUMENTACE										DATUM	
D. DOKUMENTACE OBJEKTŮ A TECHNICKÝCH A TECHNOLOGICKÝCH ZAŘÍZENÍ D.1 STAVEBNÍ ČÁST 07 SO 701 Fontána - stavební řešení										04/2021	
										FORMÁT	
										2 x A4	
										ČÍSLO PROJEKTU	
										T013	
OBSAH ČÁSTI										SOUŘADNICOVÝ SYSTÉM	
										JTSK	
										VÝŠKOVÝ SYSTÉM	
										ČSNS/Bpv	
PŮDORYS PALISÁDY REZ 8-8'										MĚŘÍTKO	
19 013 DPS D.1 07 09 00										1:10	