



VÝZTUŽ OBVODOVÉHO ŽEBRA - 16,4 bm

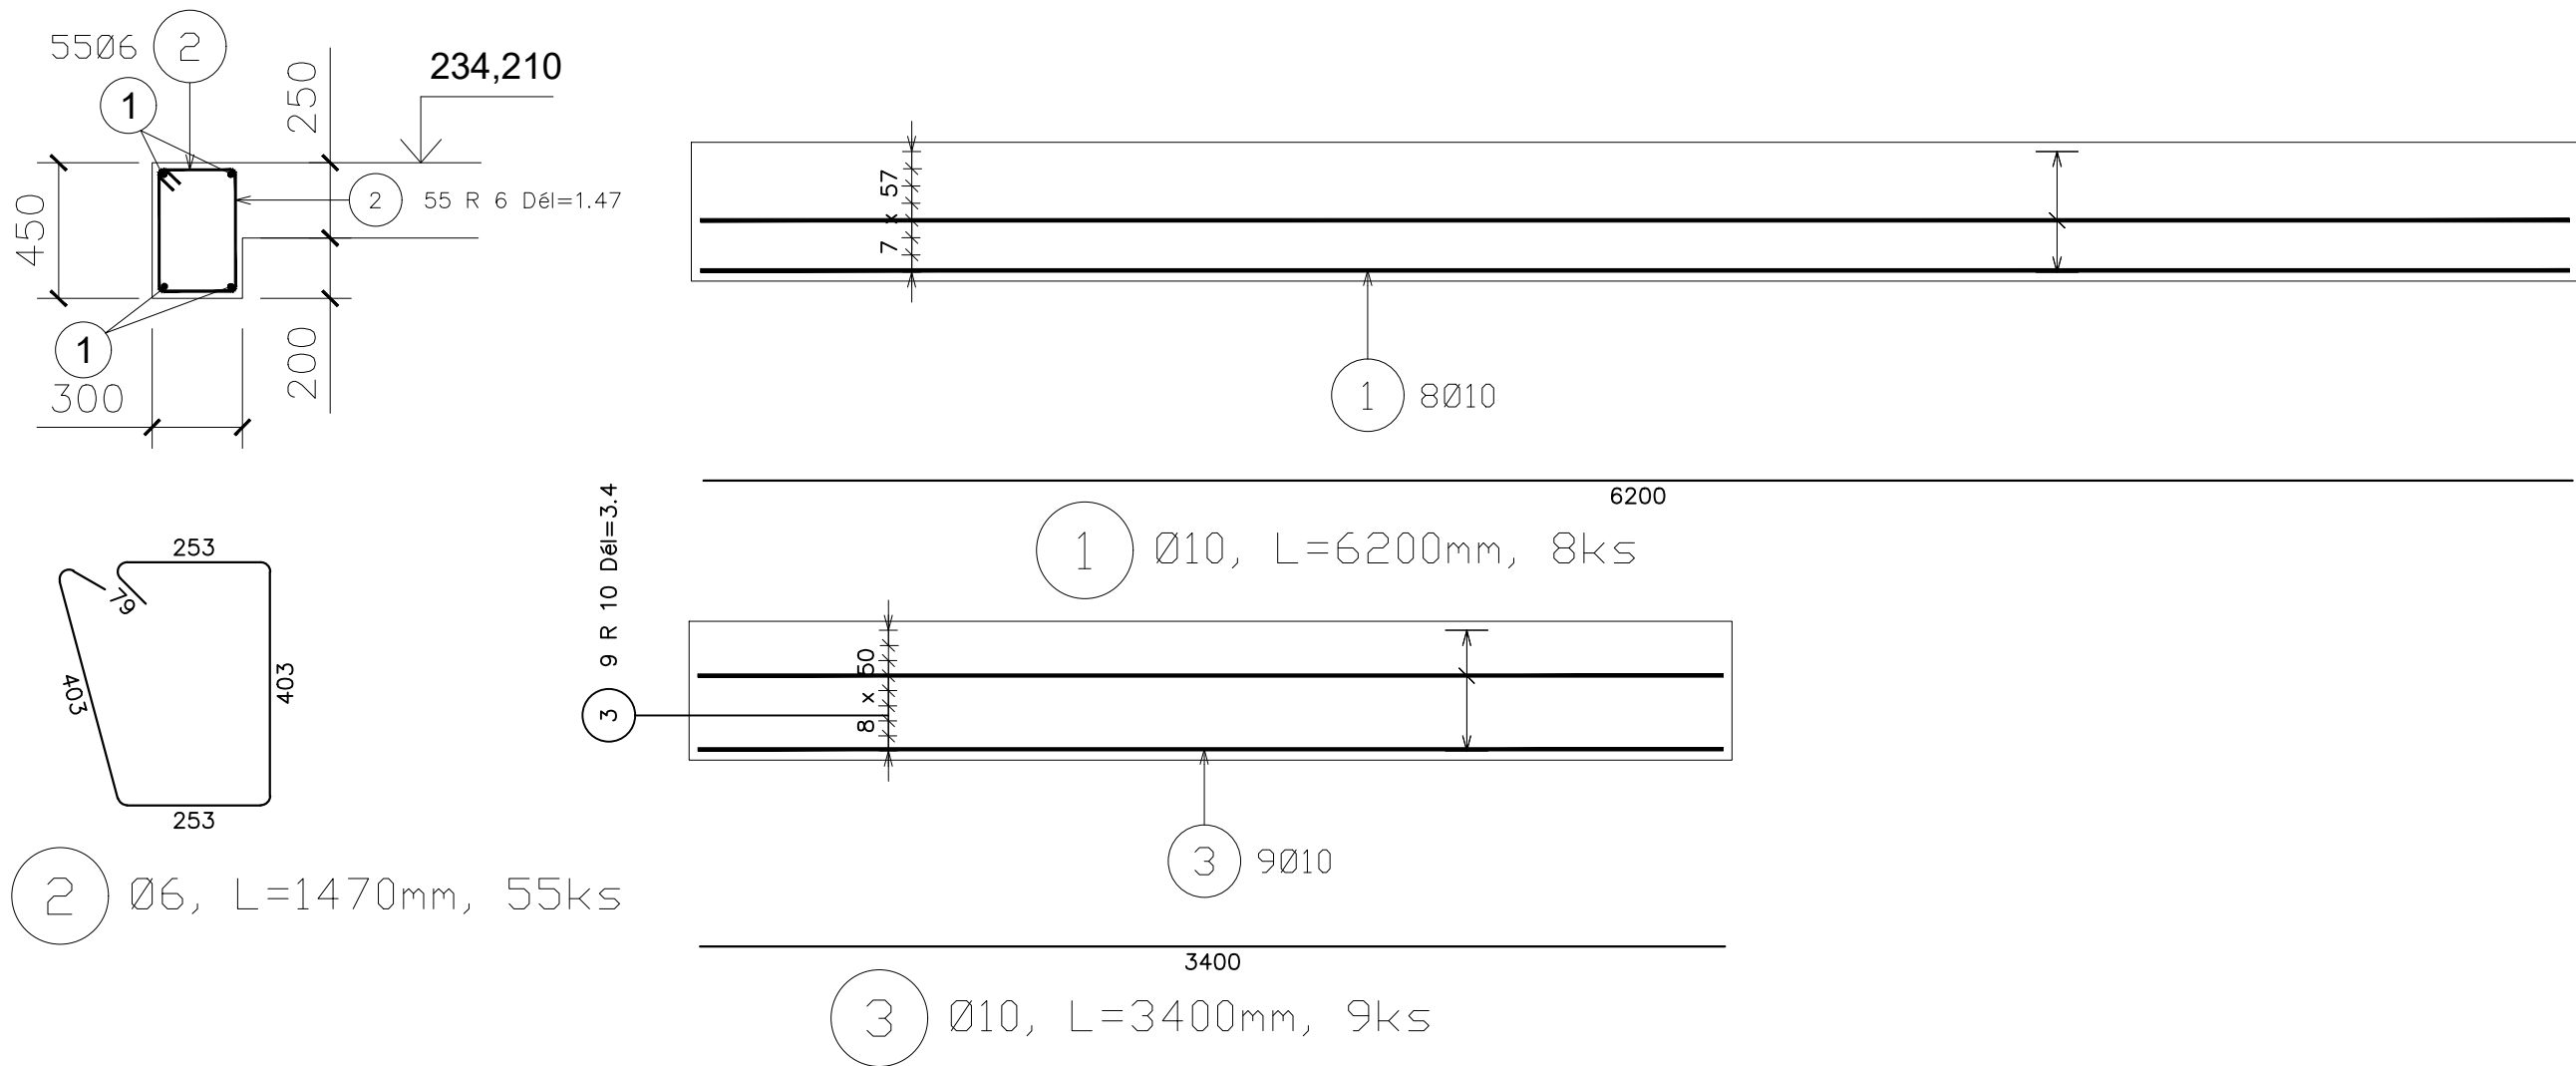

TABULKA VÝZTUŽE STĚN					
POL.	Ø	DĚLKA (m)	KS	OCEL 10505 (R)	
				ØR8	ØR10
01	R10	1.4	300		420.0
02	R8	6.2	32	198.4	
03	R8	3.45	16	55.2	
04	R8	1.2	16	19.2	
05	R8	2.9	16	46.4	
06	R10	1.4	24		33.6
Délka dle Ø suma m				319.2	453.6
Hmotnost dle Ø kg/bm				0.395	0.617
Hmotnost celkem kg				126.9	279.9
Celková hmotnost kg				406.8	

VÝZTUŽ OBVODOVÉHO ŽEBRA - 3,0 bm

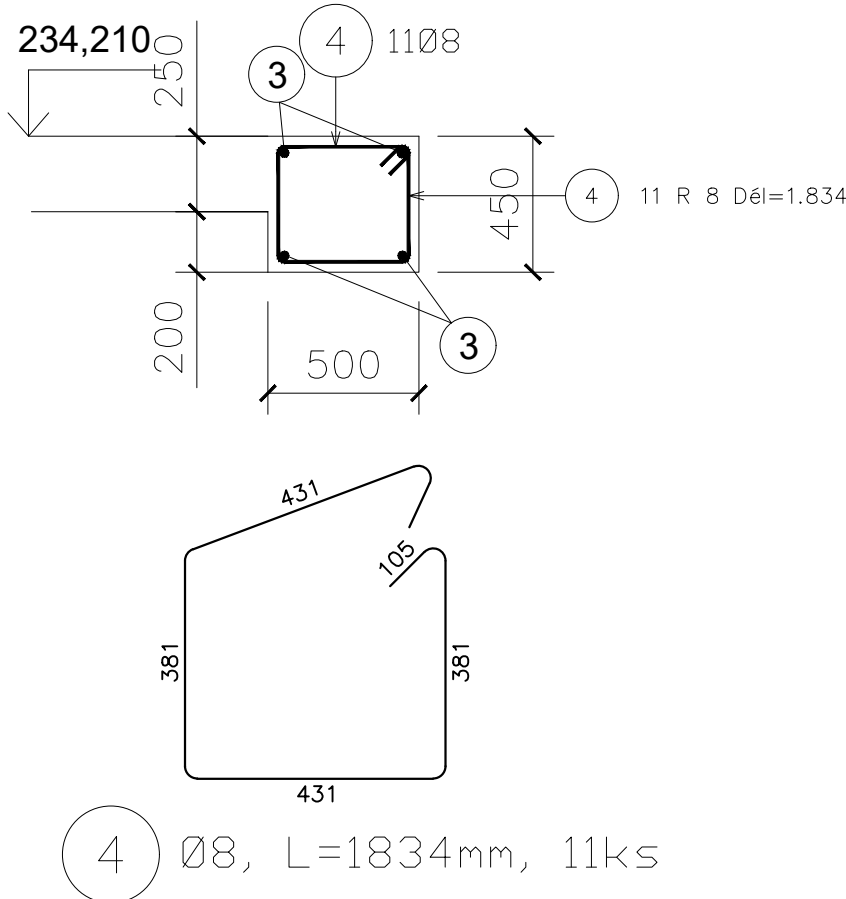

Výkaz výztuže

Pol.	Ks	Trída oceli	Ø	Délka (m)	Hmotnost (kg)	Délka celkem (m)	Hmotnost celkem(kg)
1	8	R	10	6.20	3.83	49.60	30.60
2	55	R	6	1.47	0.33	80.83	17.95
3	9	R	10	3.40	2.10	30.60	18.88
4	11	R	8	1.83	0.72	20.17	7.97
Součet hmotností (kg):						75.40	

**BETON C25/30
OCEL B500B**

NÁZEV DOKUMENTU

NÁMĚSTÍ BĚCHOVICE

STRANA

1

OBJEKT

Dokumentace pro provádění stavby

PROJEKTANT

DPS

PROJEKTANT

Městská část Praha - Běchovice, Československá 3, 190 11 Praha - Běchovice

PROJEKTANT

Tomekarchitekti

PROJEKTANT

Tomek architekti s.r.o.

PROJEKTANT

Ing. arch. Ondřej Tomek

PROJEKTANT

Ing. arch. Milena Tomková

PROJEKTANT

Ing. L. Fornůšek

PROJEKTANT

SIPK - ING. JOSEF FUK

PROJEKTANT

P.O. BOX 174, PRAHA 6, 160 00

PROJEKTANT

TEL.: +420233325637

PROJEKTANT

E-mail: sipk-fuk@sipk.cz

PROJEKTANT

D. DOKUMENTACE OBJEKTŮ A TECHNICKÝCH

PROJEKTANT

A TECHNOLOGICKÝCH ZAŘÍZENÍ

PROJEKTANT

D.1 STAVEBNÍ ČÁST

PROJEKTANT

SO 701 Fontána - stavební řešení

PROJEKTANT

VÝZTUŽ STĚN

PROJEKTANT

ČSN/8/bpv

PROJEKTANT

19

PROJEKTANT

013

PROJEKTANT

DPS

PROJEKTANT

D.1

PROJEKTANT

07

PROJEKTANT

14

PROJEKTANT

00

PROJEKTANT

00

PROJEKTANT

1:25

PROJEKTANT

04/2021

PROJEKTANT

8 x A4

PROJEKTANT

T013

PROJEKTANT

JTSK

PROJEKTANT

ČSN/8/bpv