



BOČNICE - NOSNÍKY

1:10

nosníky
každý ks bude 2x
nerez jackel 40x40x2

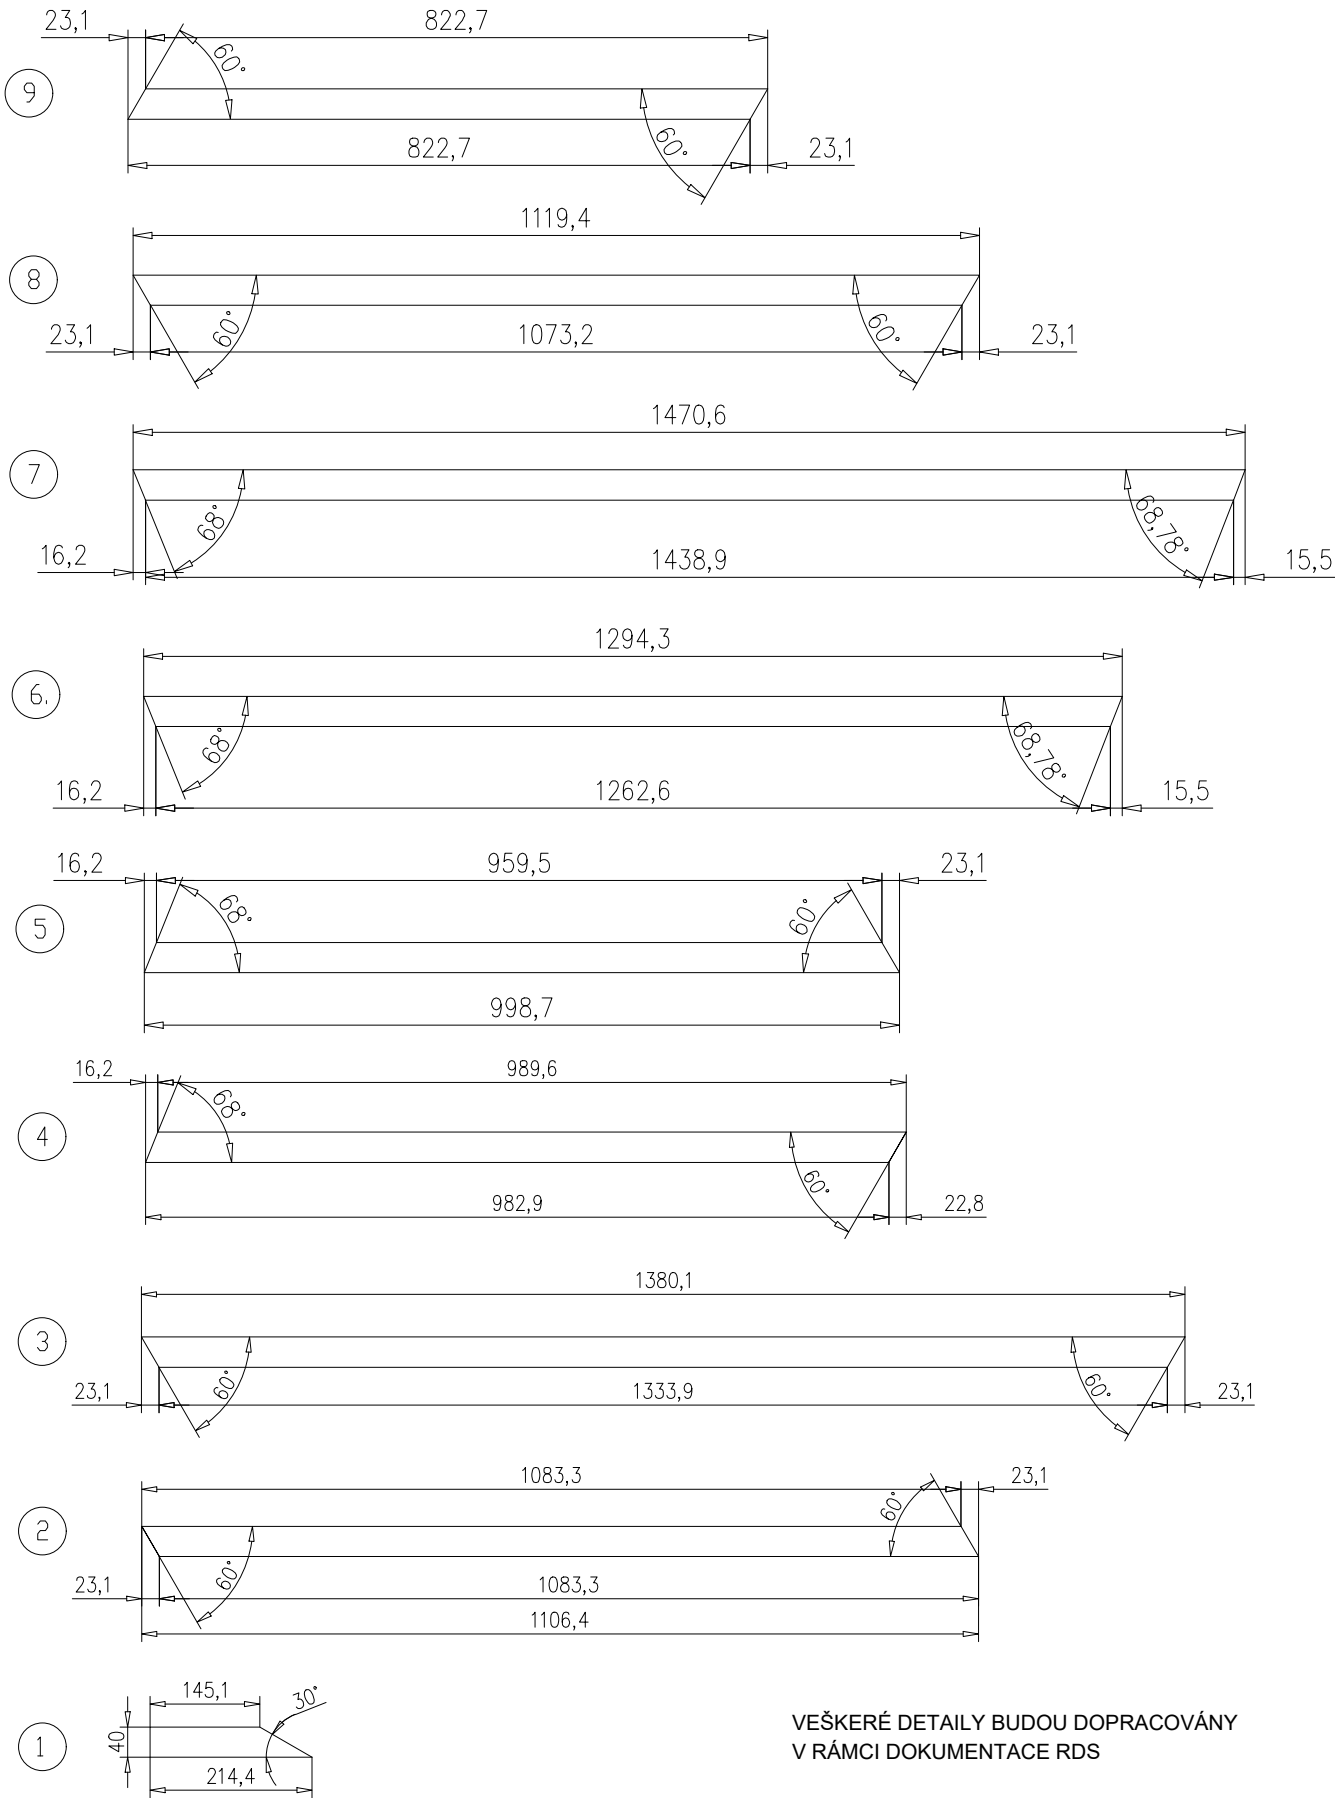

VEŠKERÉ DETAILY BUDOU DOPRACOVÁNY
V RÁMCI DOKUMENTACE RDS

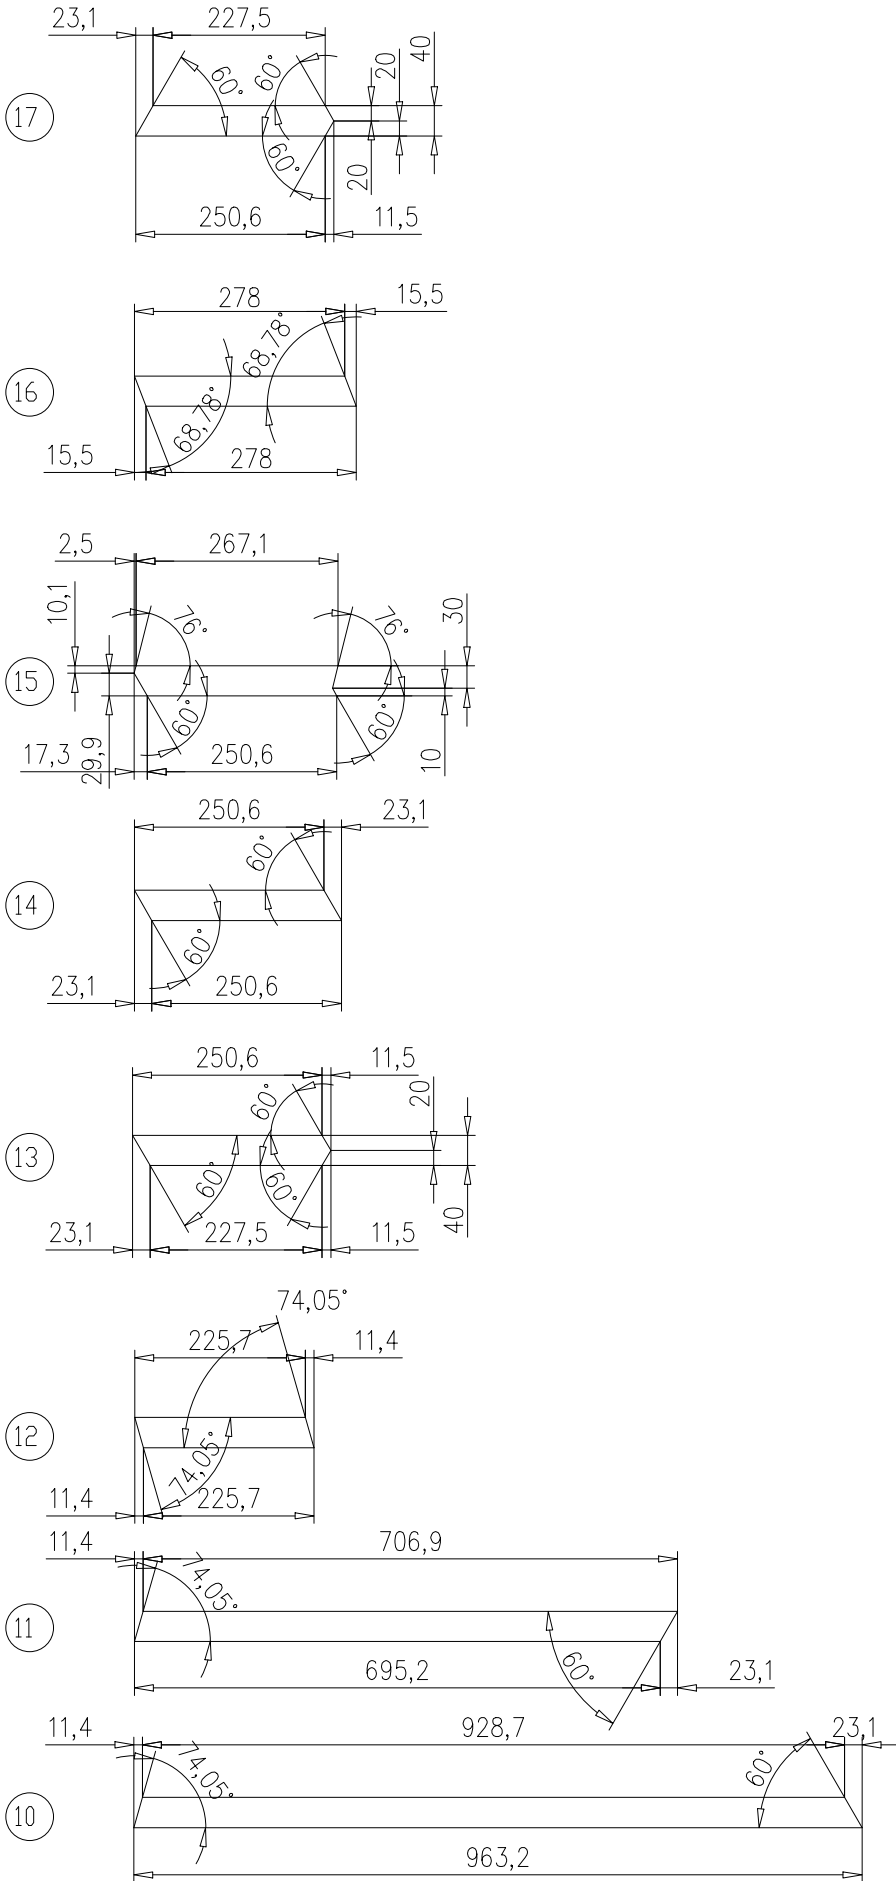

NÁZEV STAVBY						PARE		
<h1>Náměstí Běchovice</h1>						<div>DPS</div>		
STUPEŇ								
Dokumentace pro provádění stavby								
STAVEBNÍK								
Městská část Praha - Běchovice, Českobrodská 3, 190 11 Praha - Běchovice								
GENERÁLNÍ PROJEKTANT				HLAVNÍ INŽENÝR PROJEKTU				
<h2>Tomekarchitekti</h2> <p>Tomek architekti s.r.o. Daňkova 3333/5, 14300 Praha 4 Tel: +420603462563 email: tomekarchitekti@gmail.com</p>				Ing. arch. Ondřej Tomek <i>O. Tomek</i>				
				ARCHITEKT				
				Ing. arch. Ondřej Tomek				
				ARCHITEKT				
				Ing. arch. Milena Tomková				
ZPRACOVATEL ČÁSTI				ZODPOVĚDNÝ PROJEKTANT ČÁSTI				
<h2>SIPK - ING. JOSEF FUK</h2> <p>P.O. BOX 174, PRAHA 6, 160 00 TEL.: +420233325637 E-mail: sipk-fuk@sipk.cz</p>				Ing. Jiří Štěpánek				
				VYPRACOVAL				
				Ing. Jiří Štěpánek				
				VYPRACOVAL				
				VYPRACOVAL				
ČÁST DOKUMENTACE						DATUM		
<h3>D. DOKUMENTACE OBJEKTŮ A TECHNICKÝCH A TECHNOLOGICKÝCH ZAŘÍZENÍ</h3> <h4>D.1 STAVEBNÍ ČÁST</h4> <h4>07 SO 701 Fontána - stavební řešení</h4>						04/2021		
						FORMAT		
						2 x A4		
						ČÍSLO PROJEKTU		
						T013		
OBSAH ČÁSTI						SOUŘADNICOVÝ SYSTÉM		
<h2>KONSTRUKCE SOCHY</h2> <h2>SESTAVA BOČNIC - NOSNÍKY</h2>						JTSK		
						VÝŠKOVÝ SYSTÉM		
						ČSNS/Bpv		
ČÍSLO	19	013	DPS	D.1	07	23	00	MĚŘÍTKO
								1:10