


BOČNICE - VÝZTUHY  
1:10

VEŠKERÉ DETAILS BUDOU DOPRACOVÁNY  
V RÁMCI DOKUMENTACE RDS

diagonální výztuhy  
každý ks bude 2x  
nerez jackel 40x20x2

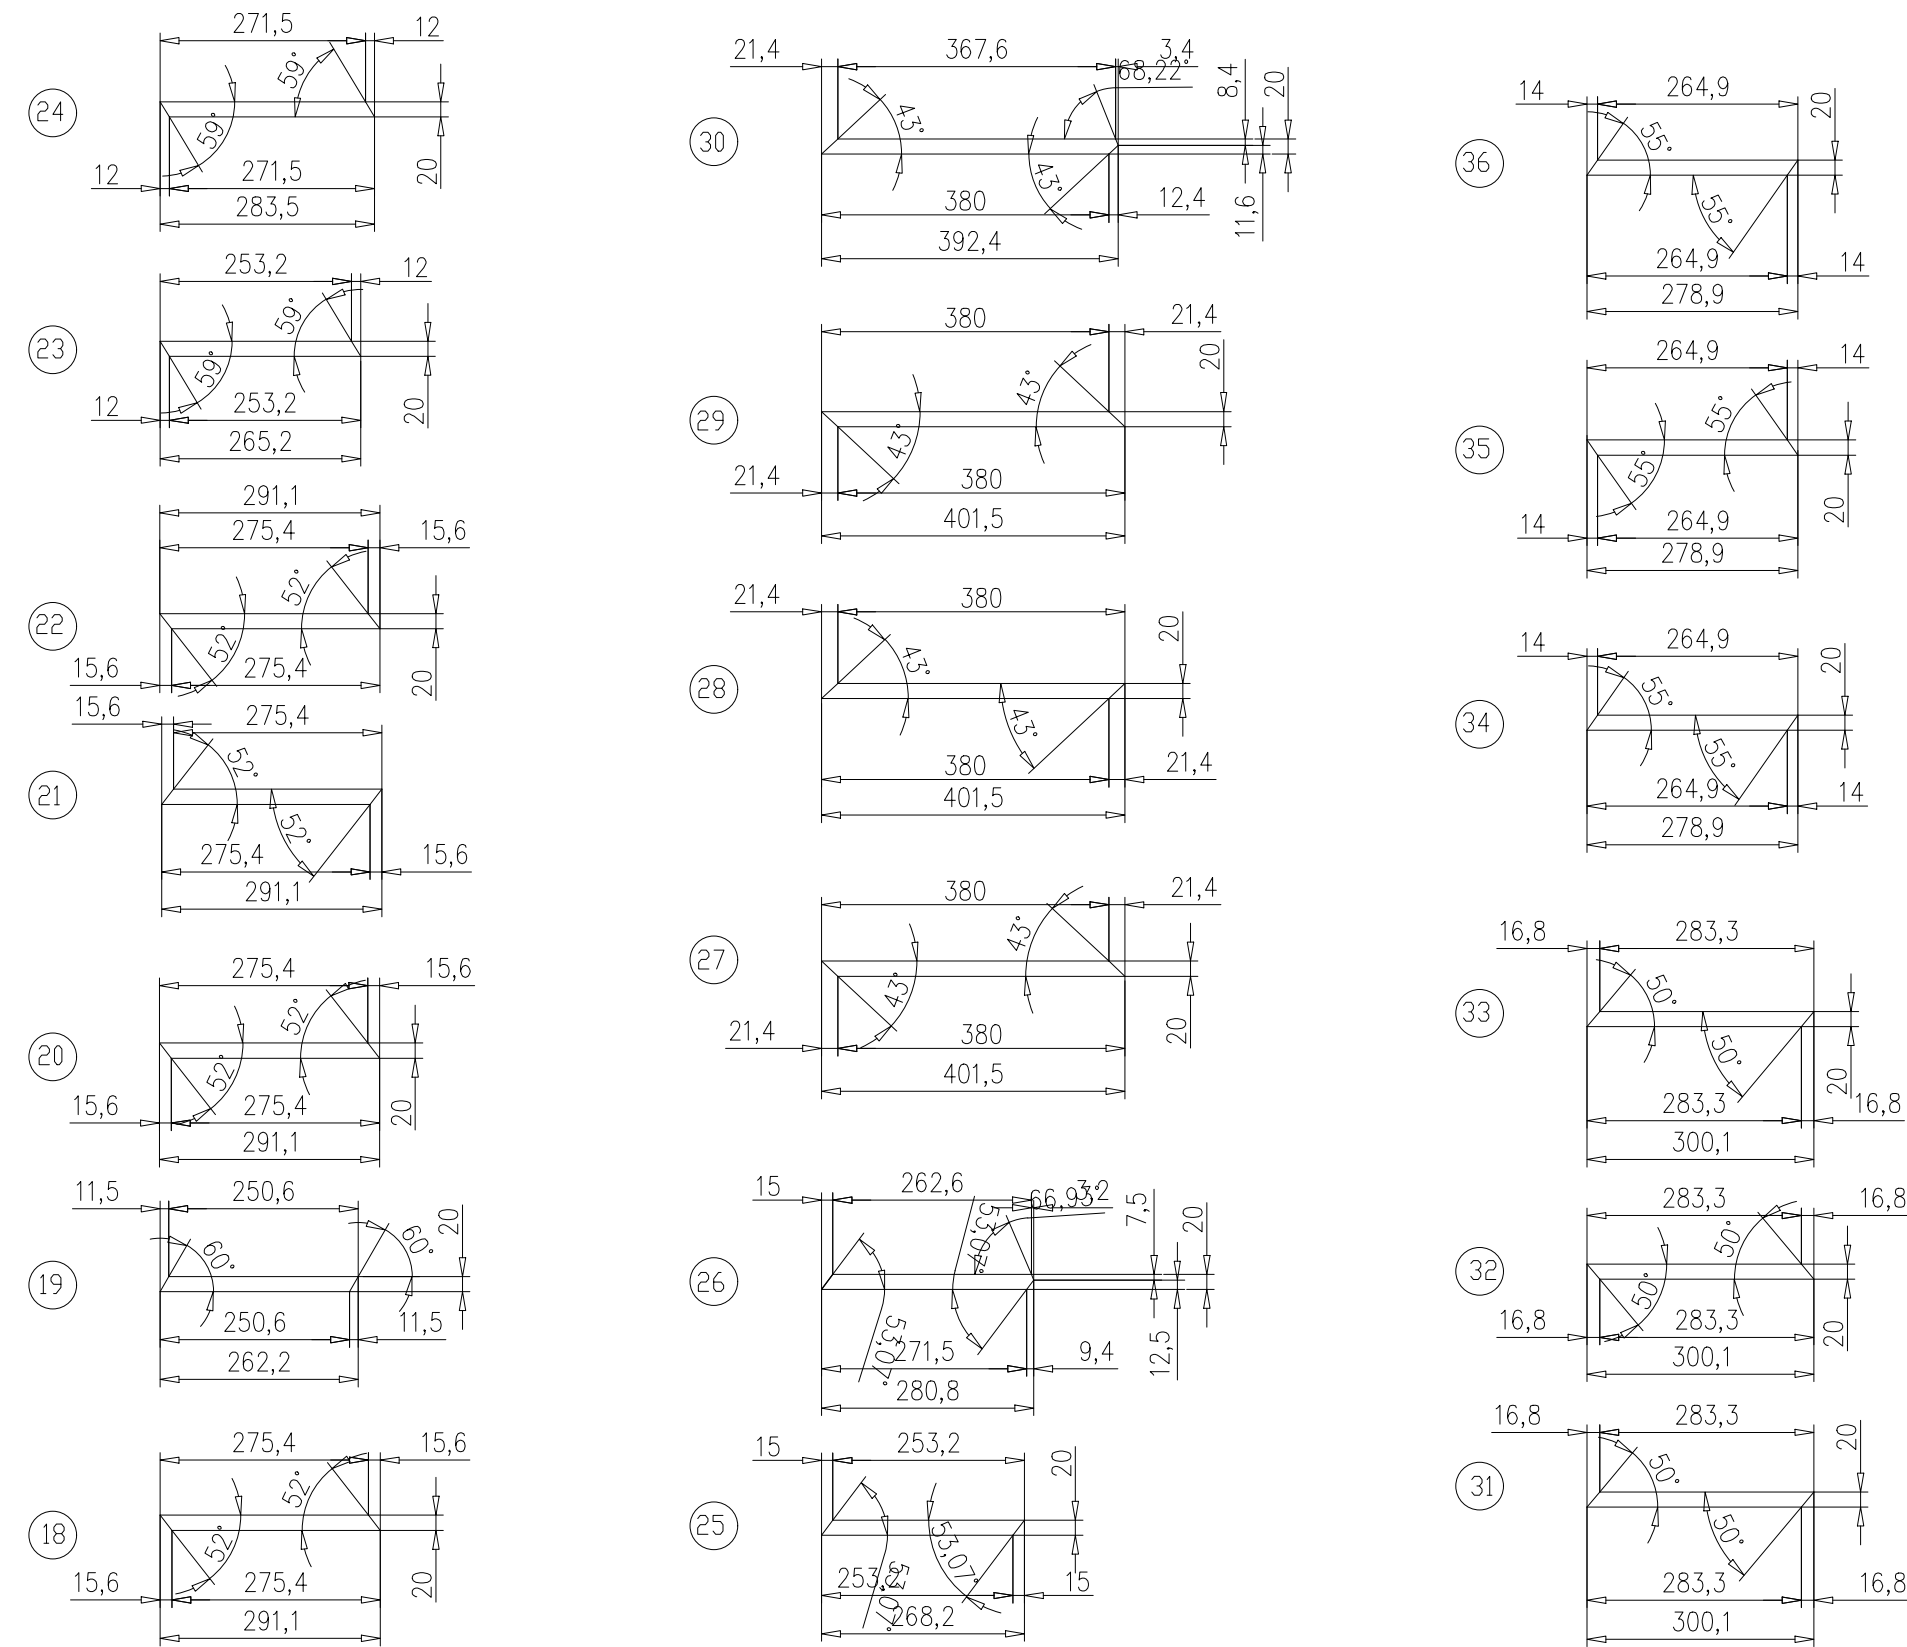

NÁZEV STAVBY		PARE	
Náměstí Běchovice			
STUPEŇ	Dokumentace pro provádění stavby		DPS
STAVEBNÍK	Městská část Praha - Běchovice, Českobrodská 3, 190 11 Praha - Běchovice		
GENERÁLNÍ PROJEKTANT		HLAVNÍ INŽENÝR PROJEKTU	
Tomekarchitekti		Ing. arch. Ondřej Tomek <i>O. Tomek</i>	
Tomek architekti s.r.o.		ARCHITEKT	
Daňkova 3333/5, 14300 Praha 4		Ing. arch. Ondřej Tomek	
Tel.: +420603462563		ARCHITEKT	
email: tomekarchitekti@gmail.com		Ing. arch. Milena Tomková	
ZPRACOVATEL ČÁSTI		ZODPOVĚDNÝ PROJEKTANT ČÁSTI	
SIPK - ING. JOSEF FUK		Ing. Jiří Štěpánek	
P.O. BOX 174, PRAHA 6, 160 00		VYPRACOVAL	
TEL.: +420233325637		Ing. Jiří Štěpánek	
E-mail: sipk-fuk@sipk.cz		VYPRACOVAL	
ČÁST DOKUMENTACE		DATUM	
D. DOKUMENTACE OBJEKTŮ A TECHNICKÝCH A TECHNOLOGICKÝCH ZAŘÍZENÍ		04/2021	
D.1 STAVEBNÍ ČÁST		FORMAT	
07 SO 701 Fontána - stavební řešení		2 x A4	
OBSAH ČÁSTI		ČÍSLO PROJEKTU	
KONSTRUKCE SOCHY, SESTAVA BOČNIC - VÝZTUHY		T013	
IČO		SOUŘADNICOVÝ SYSTÉM	
19	013	JTSK	
DPS	D.1	VÝŠKOVÝ SYSTÉM	
07	25	ČSNS/Bpv	
00	00	MĚŘÍTKO	
		1:10	