
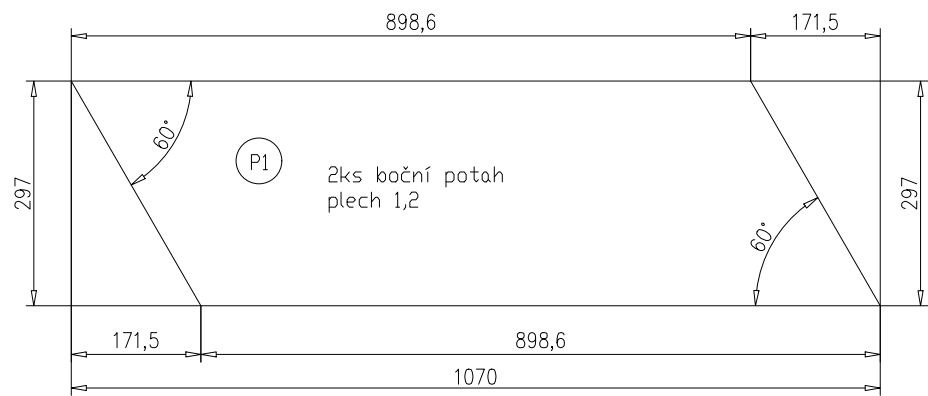
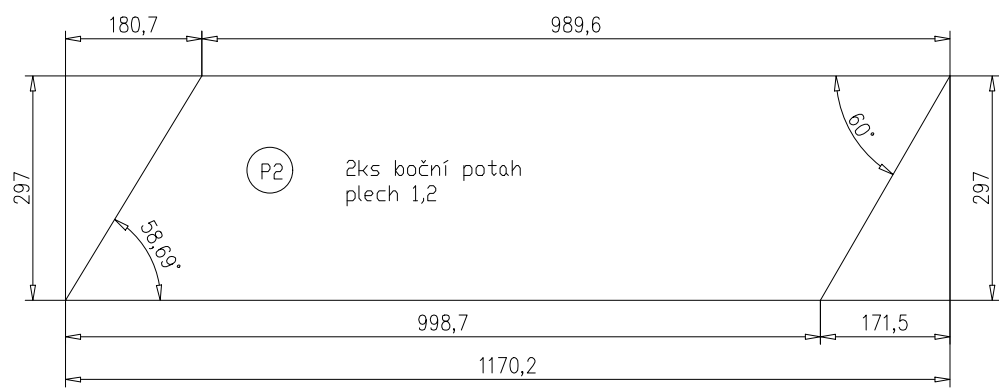
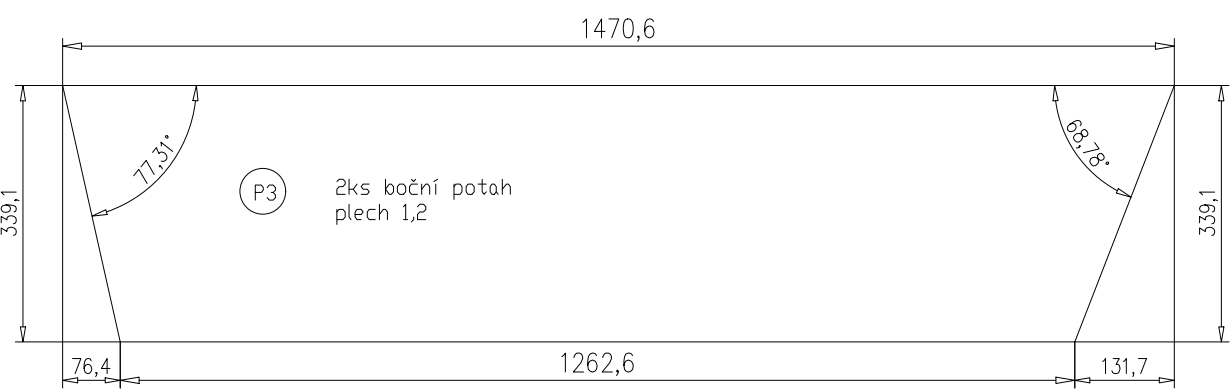
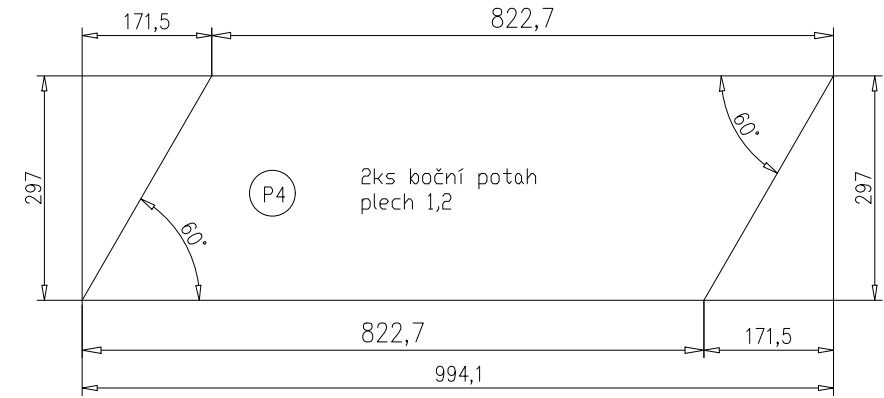
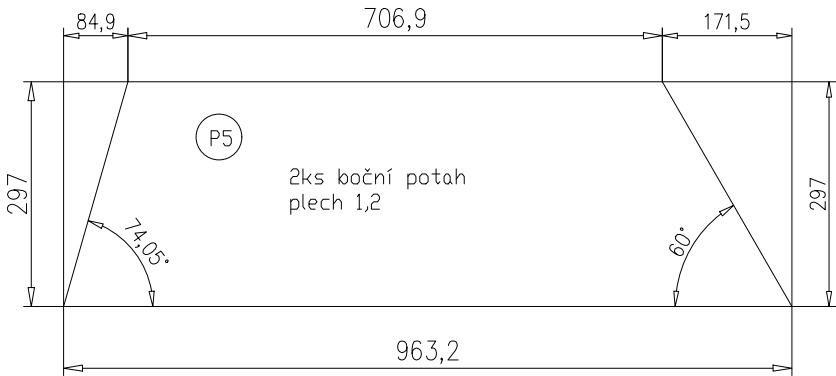


UMÍSTĚNÍ POTAHOVÝCH PLECHŮ
1:20

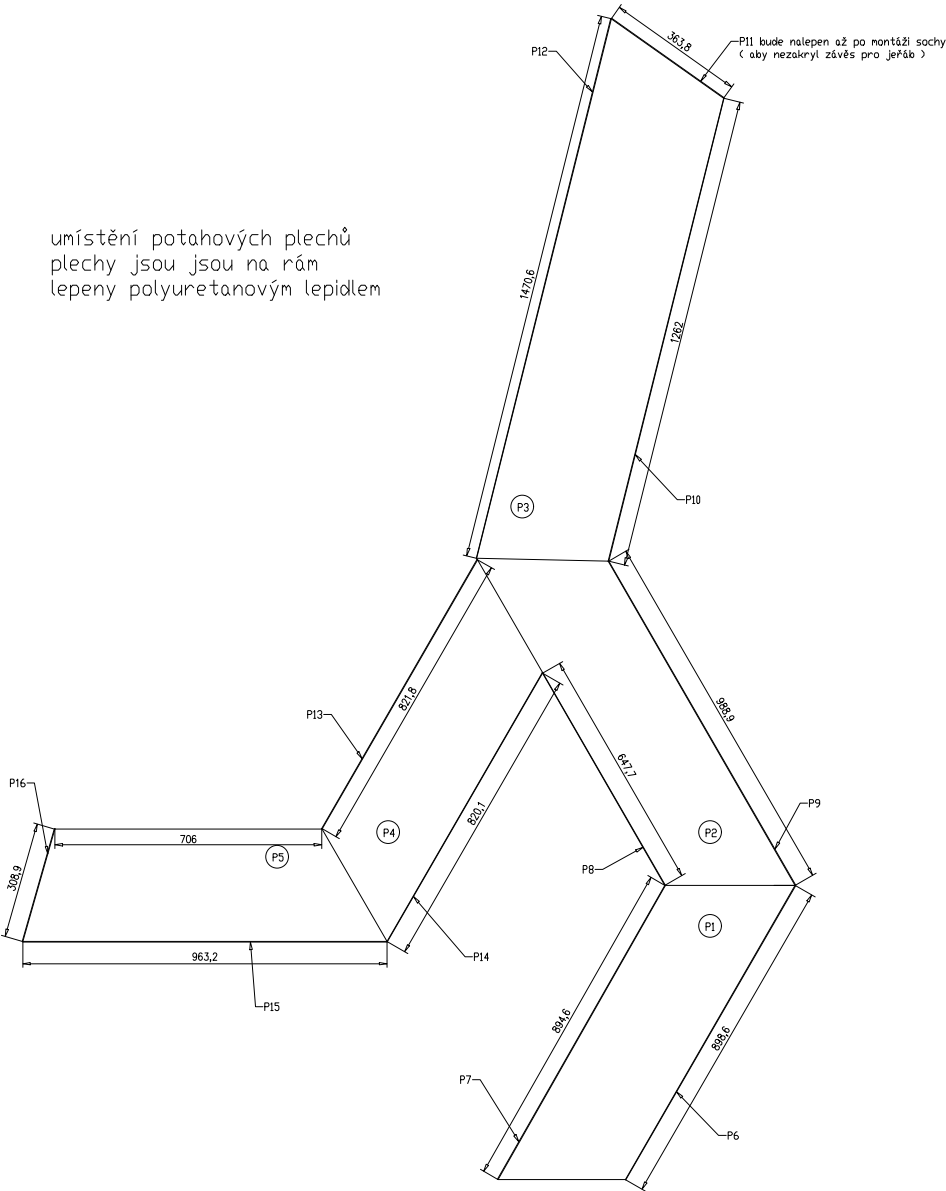

POTAH VNITŘNÍ
KONSTRUKCE
1:10

VEŠKERÉ DETAILS BUDOU DOPRACOVÁNY
V RÁMCI DOKUMENTACE RDS

NÁZEV STAVBY						PÁŘE	
Náměstí Běchovice							
STUPEŇ						DPS	
Dokumentace pro provádění stavby							
STAVEBNÍK						Městská část Praha - Běchovice, Českobrodská 3, 190 11 Praha - Běchovice	
GENERÁLNÍ PROJEKTANT						HLAVNÍ INŽENÝR PROJEKTU	
Tomekarchitekti Tomek architekti s.r.o. Daňkova 3333/5, 14300 Praha 4 Tel: +420603462563 email: tomekarchitekti@gmail.com						Ing. arch. Ondřej Tomek <i>O. Tomek</i>	
						ARCHITEKT Ing. arch. Ondřej Tomek	
						ARCHITEKT Ing. arch. Milena Tomková	
ZPRACOVATEL ČÁSTI						ZODPOVĚDNÝ PROJEKTANT ČÁSTI	
SIPK - ING. JOSEF FUK P.O. BOX 174, PRAHA 6, 160 00 TEL.: +420233325637 E-mail: sipk-fuk@sipk.cz						Ing. Jiří Štěpánek	
						VYPRACOVAL Ing. Jiří Štěpánek	
						VYPRACOVAL	
ČÁST DOKUMENTACE						DATUM	
D. DOKUMENTACE OBJEKTŮ A TECHNICKÝCH A TECHNOLOGICKÝCH ZAŘÍZENÍ D.1 STAVEBNÍ ČÁST 07 SO 701 Fontána - stavební řešení						04/2021	
						FORMAT 2 x A4	
						ČÍSLO PROJEKTU T013	
OBSAH ČÁSTI						SOUŘADNICOVÝ SYSTÉM JTSK	
KONSTRUKCE SOCHY POTAH VNITŘNÍ KONSTRUKCE						VÝŠKOVÝ SYSTÉM ČSNS/Bpv	
IČO						MĚŘÍTKO 1:20, 1:10	
19	013	DPS	D.1	07	26	00	