


ŽLAB ŠIKMÝ


1:5

VEŠKERÉ DETAILY BUDOU DOPRACOVÁNY
V RÁMCI DOKUMENTACE RDS

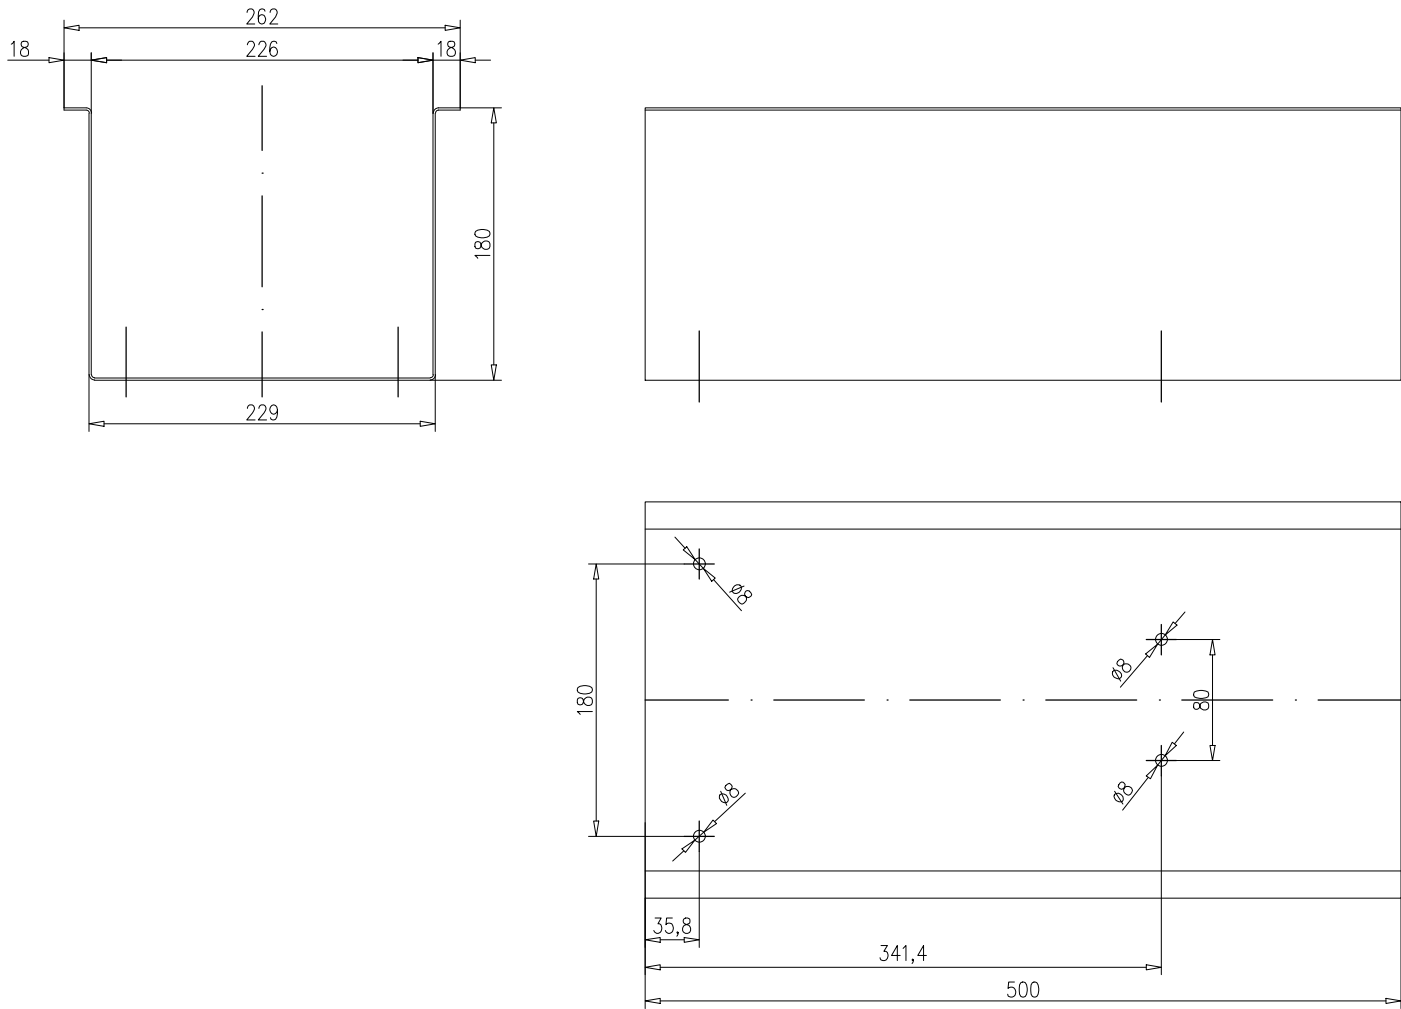

MŘÍŽKA

1:5

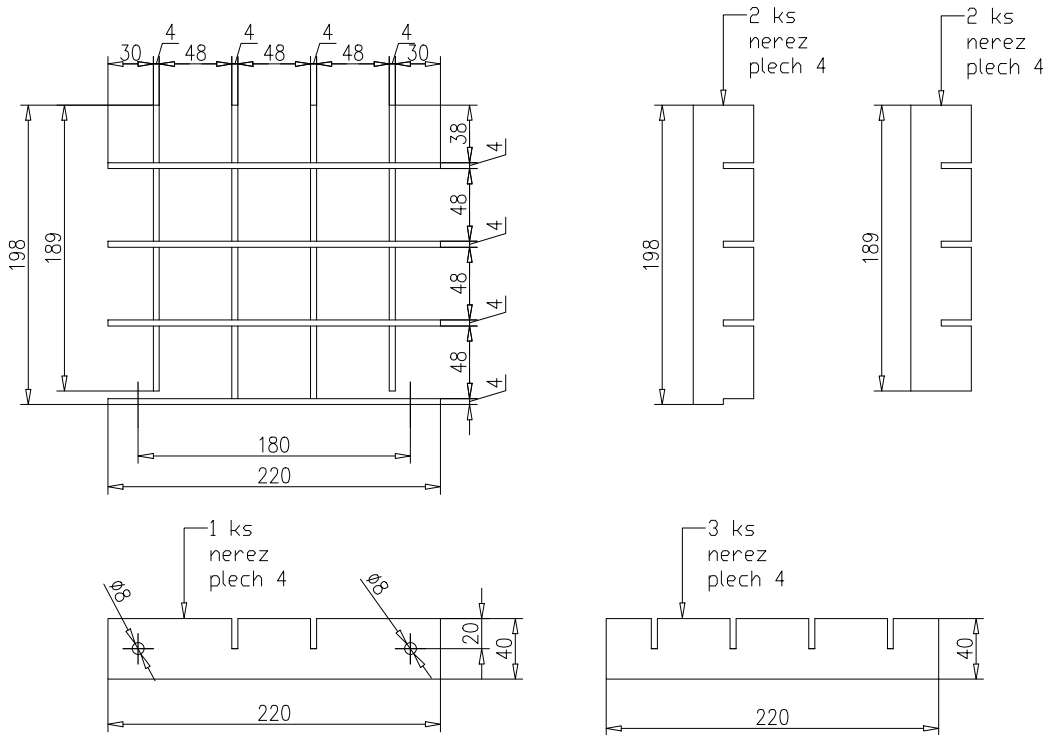

NÁZEV STAVBY						PARE									
Náměstí Běchovice															
STUPEŇ						DPS									
Dokumentace pro provádění stavby															
STAVEBNÍK															
Městská část Praha - Běchovice, Českobrodská 3, 190 11 Praha - Běchovice															
GENERÁLNÍ PROJEKTANT				HLAVNÍ INŽENÝR PROJEKTU Ing. arch. Ondřej Tomek <i>O. Tomek</i>											
Tomekarchitekti Tomek architekti s.r.o. Daňkova 3333/5, 14300 Praha 4 Tel: +420603462563 email: tomekarchitekti@gmail.com				ARCHITEKT Ing. arch. Ondřej Tomek											
				ARCHITEKT Ing. arch. Milena Tomková											
ZPRACOVATEL ČÁSTI				ZODPOVĚDNÝ PROJEKTANT ČÁSTI Ing. Jiří Štěpánek											
SIPK - ING. JOSEF FUK P.O. BOX 174, PRAHA 6, 160 00 TEL.: +420233325637 E-mail: sipk-fuk@sipk.cz				VYPRACOVAL Ing. Jiří Štěpánek											
				VYPRACOVAL											
				VYPRACOVAL											
ČÁST DOKUMENTACE						DATUM									
D. DOKUMENTACE OBJEKTŮ A TECHNICKÝCH A TECHNOLOGICKÝCH ZAŘÍZENÍ						04/2021									
D.1 STAVEBNÍ ČÁST						FORMAT									
07 SO 701 Fontána - stavební řešení						2 x A4									
						ČÍSLO PROJEKTU									
						T013									
OBSAH ČÁSTI						SOUŘADNICOVÝ SYSTÉM									
KONSTRUKCE SOCHY ŽLAB ŠIKMÝ, MŘÍŽKA						JTSK									
						VÝŠKOVÝ SYSTÉM									
						ČSNS/Bpv									
19		013		DPS		D.1		07		32		00		MĚŘÍTKO	
														1:5	