
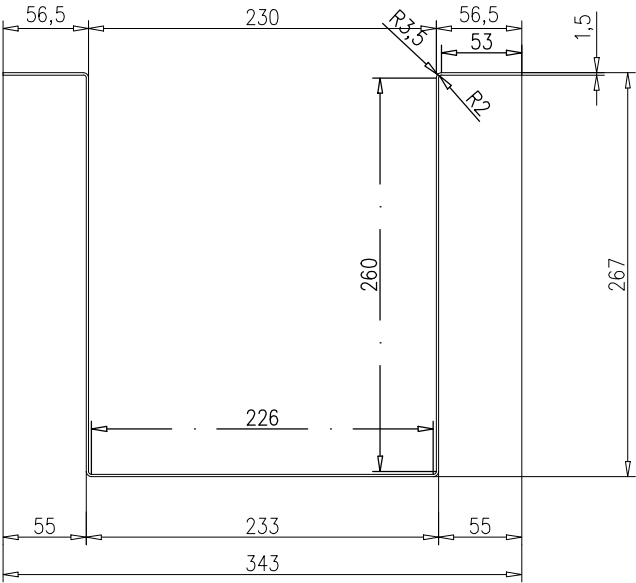


# ŽLAB VODOROVNÝ

## 1:5

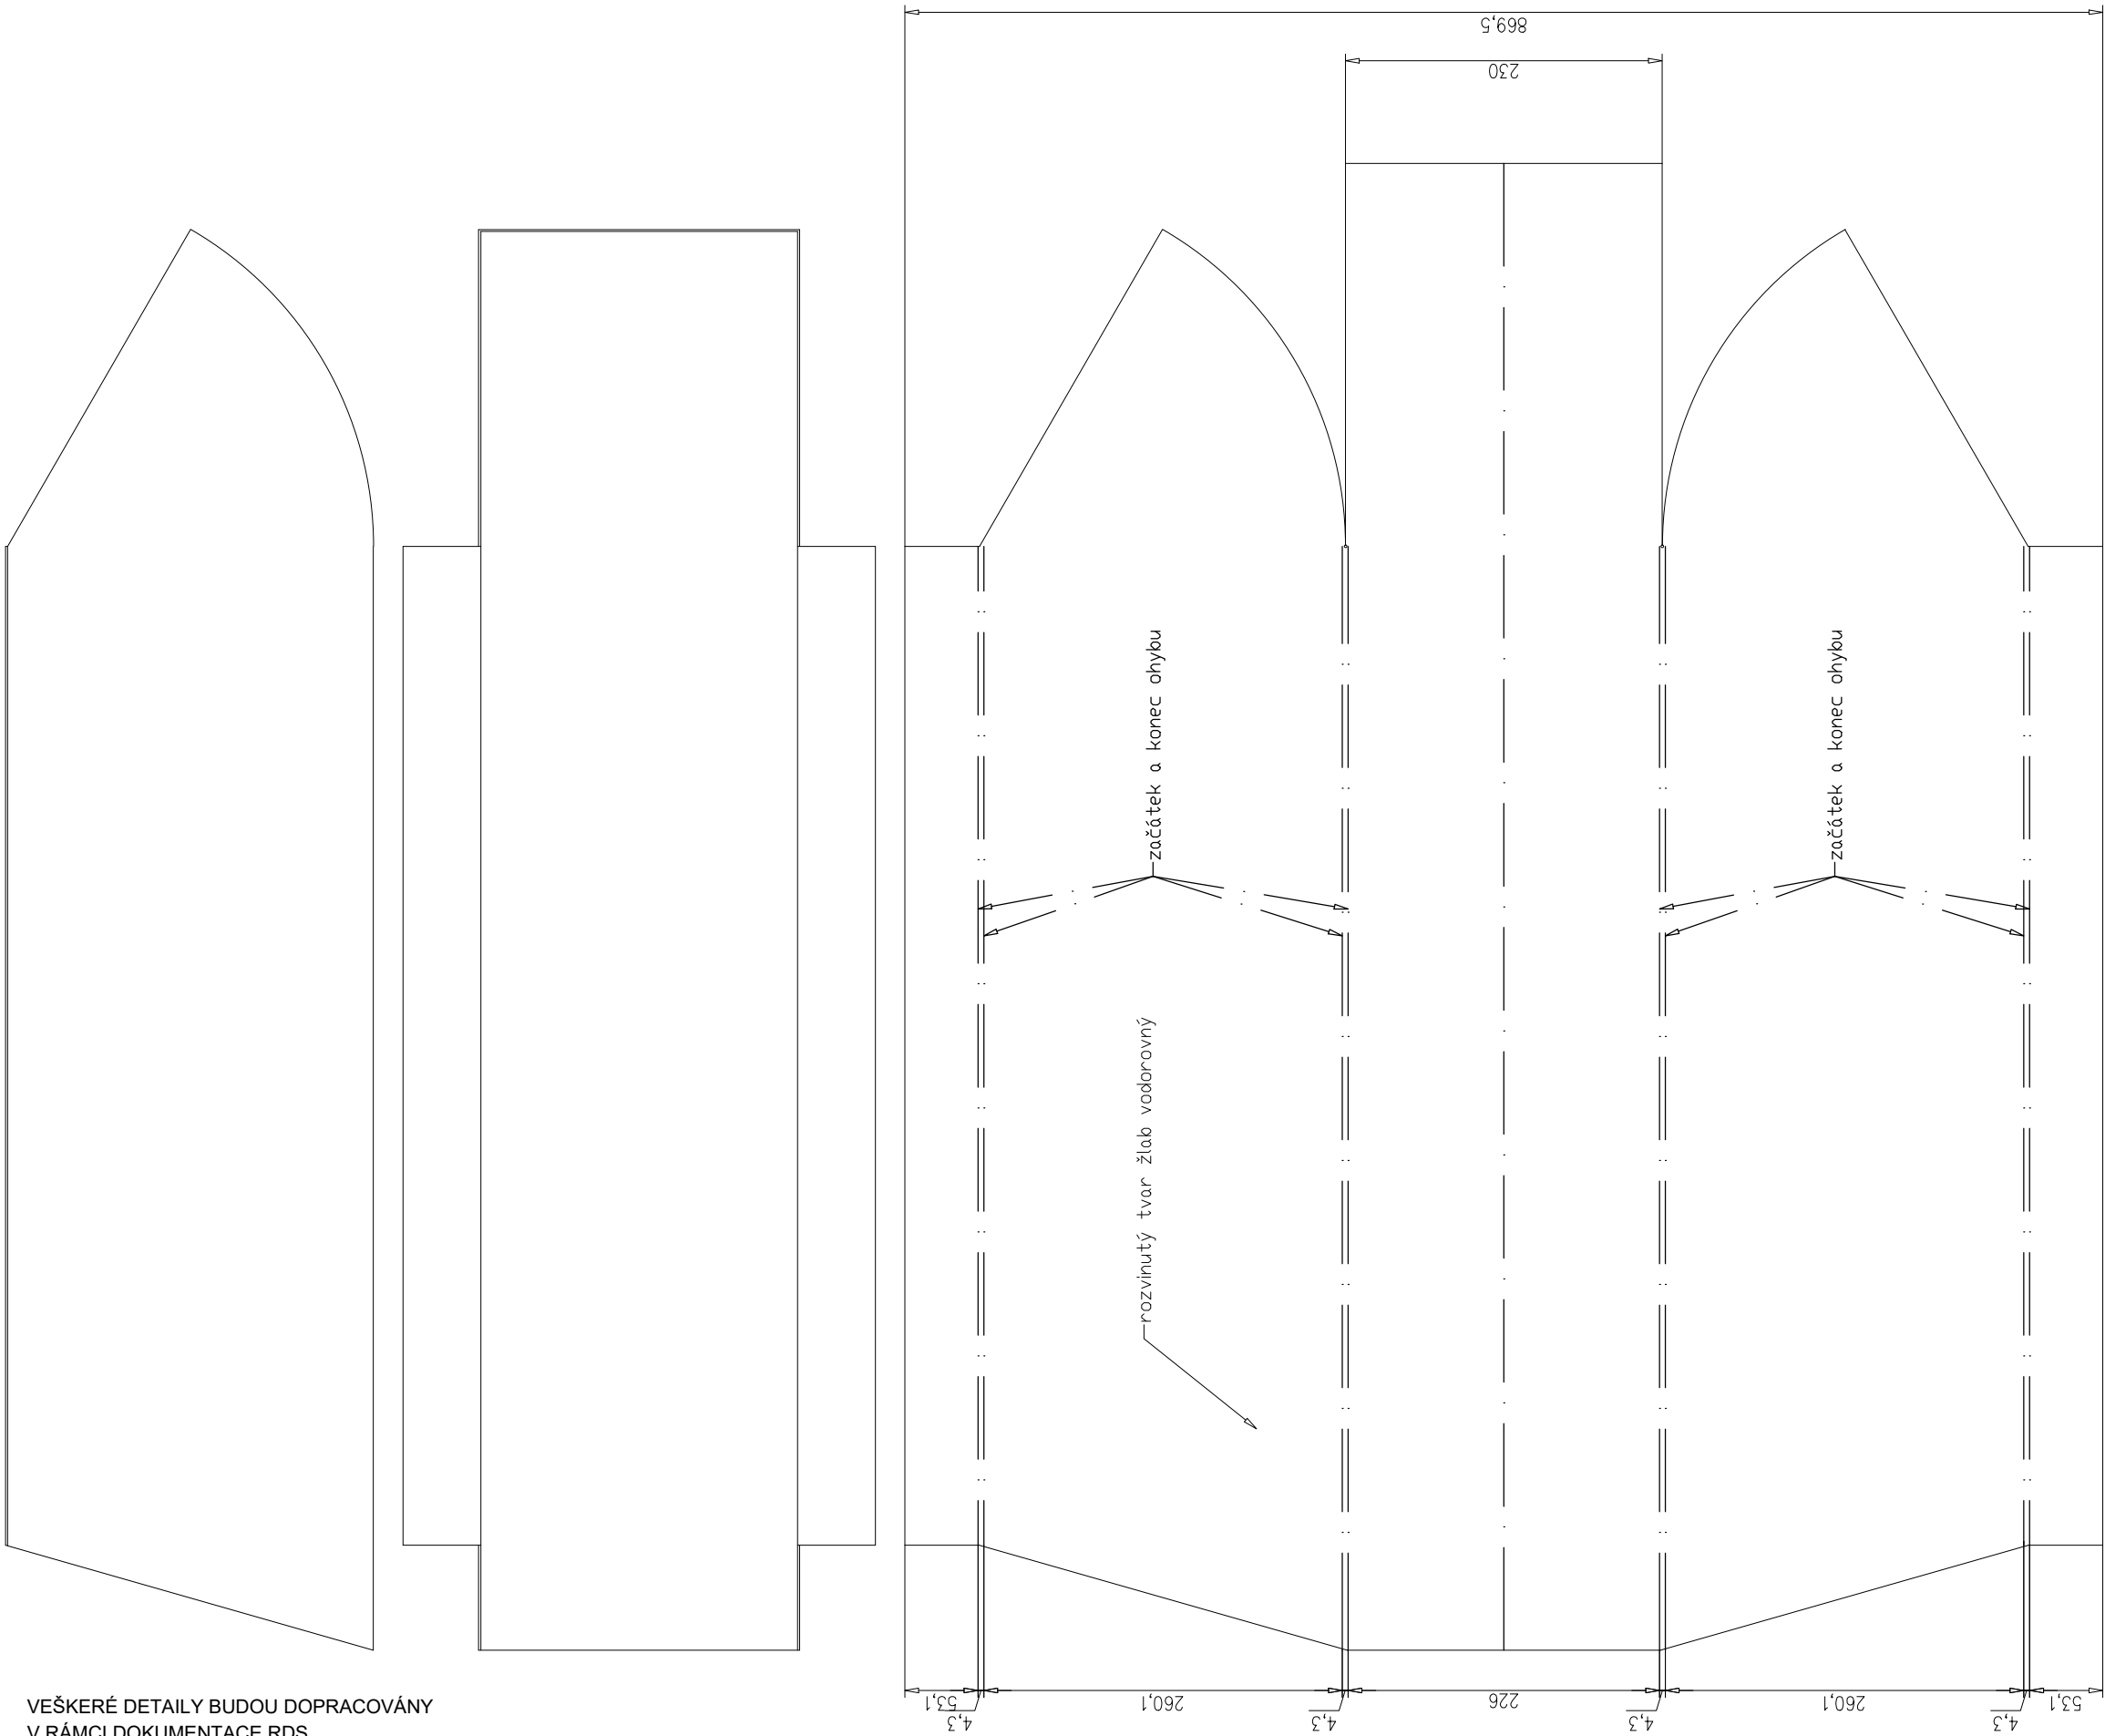

VEŠKERÉ DETAILS BUDOU DOPRACOVÁNY  
V RÁMCI DOKUMENTACE RDS

NÁZEV STAVBY							PARE		
Náměstí Běchovice									
STUPEŇ							DPS		
Dokumentace pro provádění stavby									
STAVEBNÍK									
Městská část Praha - Běchovice, Českobrodská 3, 190 11 Praha - Běchovice									
GENERÁLNÍ PROJEKTANT					HLAVNÍ INŽENÝR PROJEKTU				
Tomekarchitekti  Tomek architekti s.r.o. Daňkova 3333/5, 14300 Praha 4 Tel: +420603462563 email: tomekarchitekti@gmail.com					Ing. arch. Ondřej Tomek <i>O. Tomek</i>				
					ARCHITEKT				
					Ing. arch. Ondřej Tomek				
					ARCHITEKT				
					Ing. arch. Milena Tomková				
ZPRACOVATEL ČÁSTI					ZODPOVĚDNÝ PROJEKTANT ČÁSTI				
SIPK - ING. JOSEF FUK P.O. BOX 174, PRAHA 6, 160 00 TEL.: +420233325637 E-mail: sipk-fuk@sipk.cz					Ing. Jiří Štěpánek				
					VYPRACOVAL				
					Ing. Jiří Štěpánek				
					VYPRACOVAL				
					VYPRACOVAL				
ČÁST DOKUMENTACE							DATUM		
D. DOKUMENTACE OBJEKTŮ A TECHNICKÝCH A TECHNOLOGICKÝCH ZAŘÍZENÍ  D.1 STAVEBNÍ ČÁST  07 SO 701 Fontána - stavební řešení							04/2021		
							FORMAT		
							2 x A4		
							ČÍSLO PROJEKTU		
OBSAH ČÁSTI							T013		
							SOUŘADNICOVÝ SYSTÉM		
							JTSK		
							VÝŠKOVÝ SYSTÉM		
KONSTRUKCE SOCHY ŽLAB VODOROVNÝ							ČSNS/Bpv		
10D	19	013	DPS	D.1	07	33	00	MĚŘÍTKO	
								1:5	