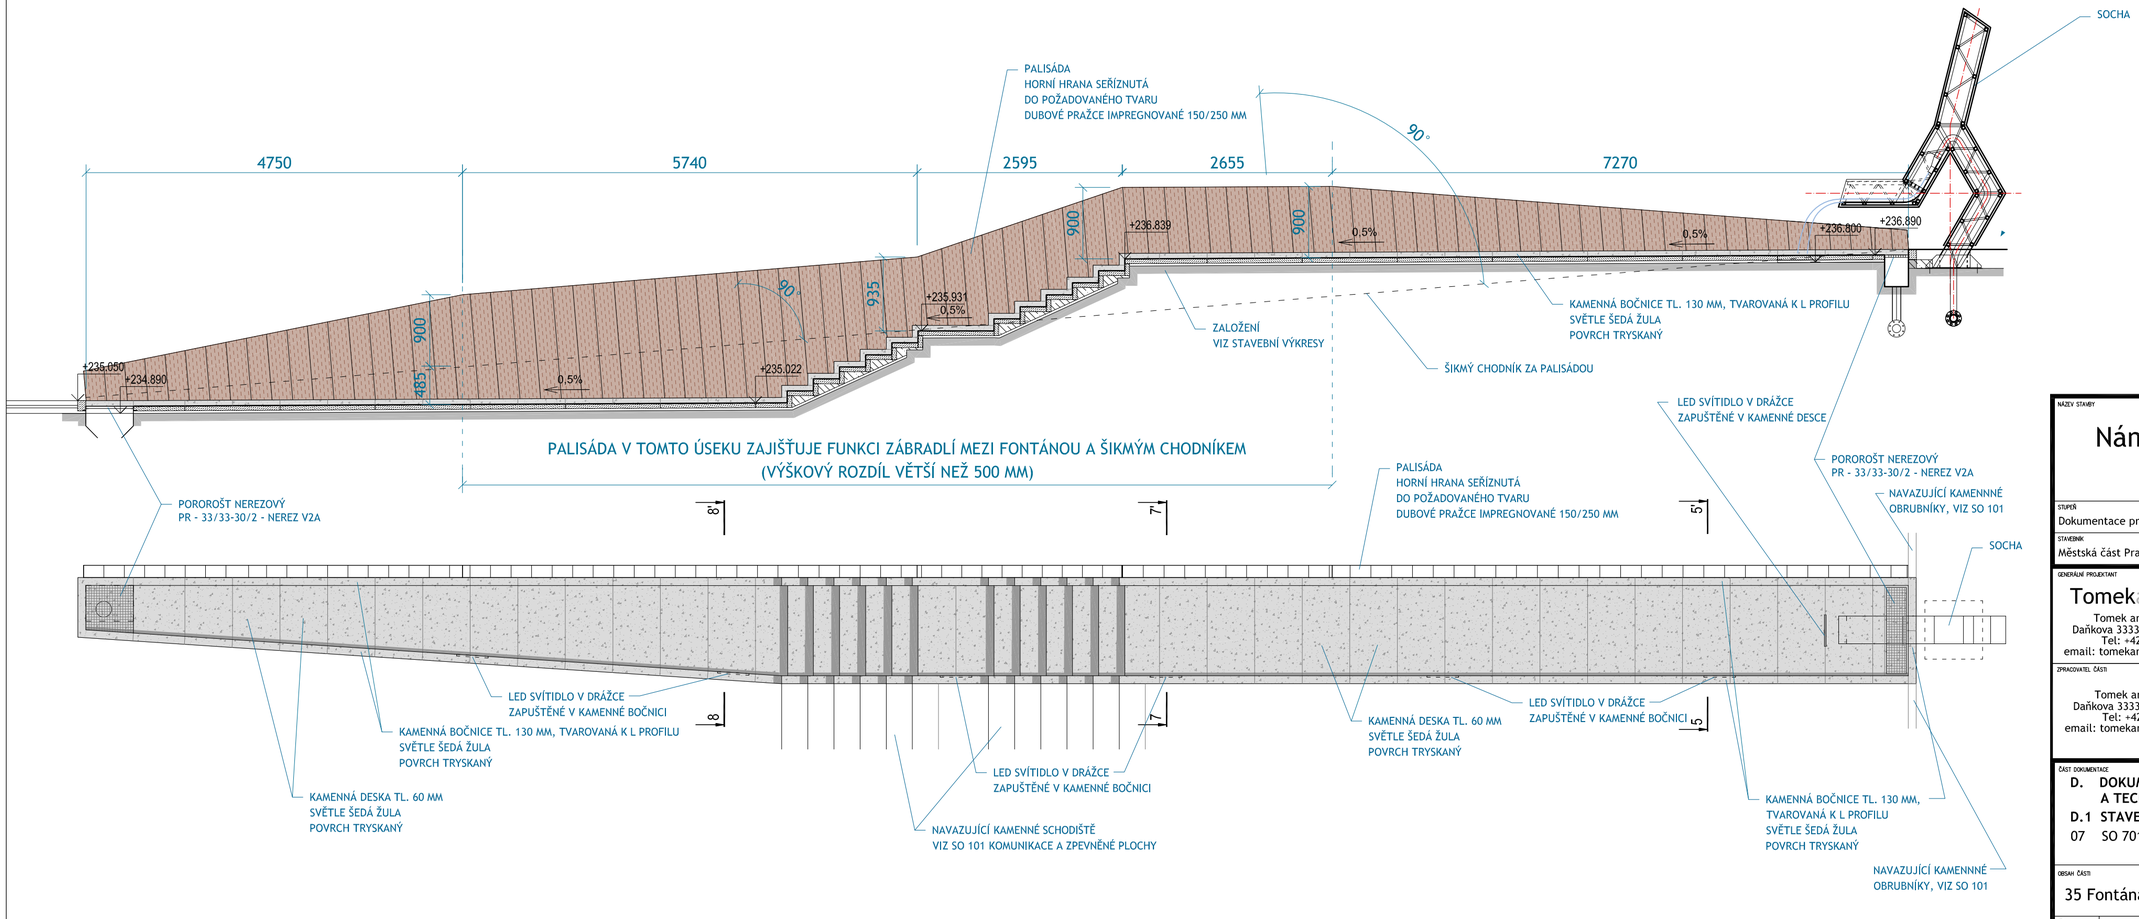

NÁZEV STAVBY

Náměstí Běchovice

PARÉ

STUPEŇ

Dokumentace pro provádění stavby — DPS

STAVEBNÍK

Městská část Praha - Běchovice, Českobrodská 3, 190 11 Praha - Běchovice

GENERÁLNÍ PROJEKTANT

Tomekarchitekti

Tomek architekti s.r.o.
Daňkova 3333/5, 14300 Praha 4
Tel: +420603462563
email: tomekarchitekti@gmail.com

HLAVNÍ INŽENÝR PROJEKTU
Ing. arch. Ondřej Tomek

ARCHITEKT
Ing. arch. Ondřej Tomek

ARCHITEKT
Ing. arch. Milena Tomková

ZPRACOVATEL ČÁSTI

Tomek architekti s.r.o.
Daňkova 3333/5, 14300 Praha 4
Tel: +420603462563
email: tomekarchitekti@gmail.com

ZODPOVĚDNÝ PROJEKTANT ČÁSTI
Ing. arch. Ondřej Tomek

VYPRACOVAL
Ing. arch. Ondřej Tomek

VYPRACOVAL
Ing. arch. Milena Tomková

VYPRACOVAL

ČÁST DOKUMENTACE

D. DOKUMENTACE OBJEKTŮ A TECHNICKÝCH A TECHNOLOGICKÝCH ZAŘÍZENÍ

D.1 STAVEBNÍ ČÁST

07 SO 701 Fontána - stavebni řešení

OBSAH ČÁSTI

35 Fontána - architektonické řešení

DATUM 04/2021

FORMÁT 3 x A4

ČÍSLO PROJEKTU T013

SOUŘADNICOVÝ SYSTÉM JTSK

VÝŠKOVÝ SYSTÉM ČSNS/Bpv

IČO							MĚŘÍTKO
19	013	DPS	D.1	07	35	00	1:50