PŮDORYS TECHNOLOGIE

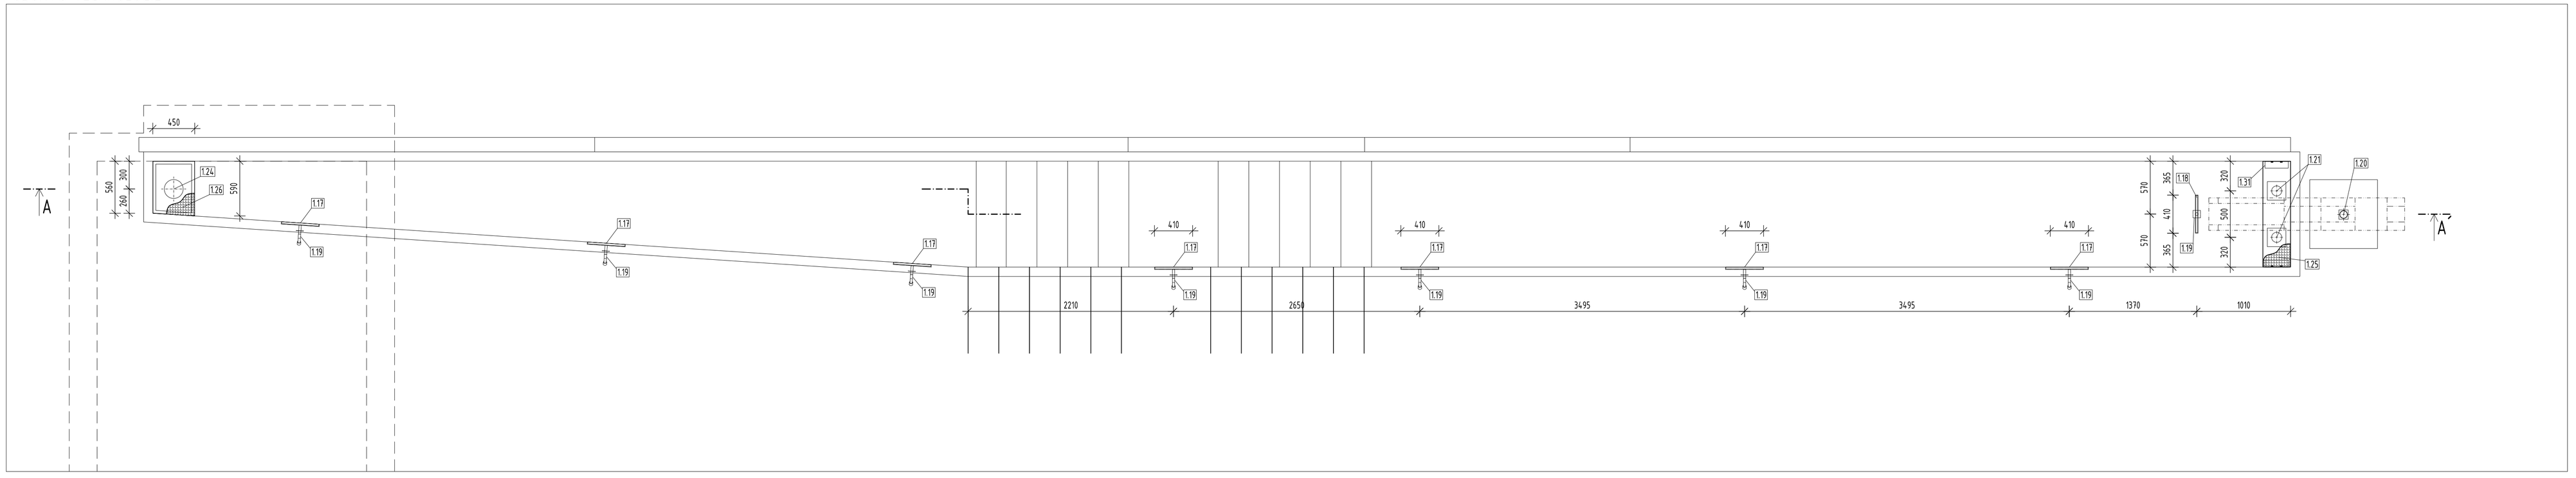

ŘEZ A - A´

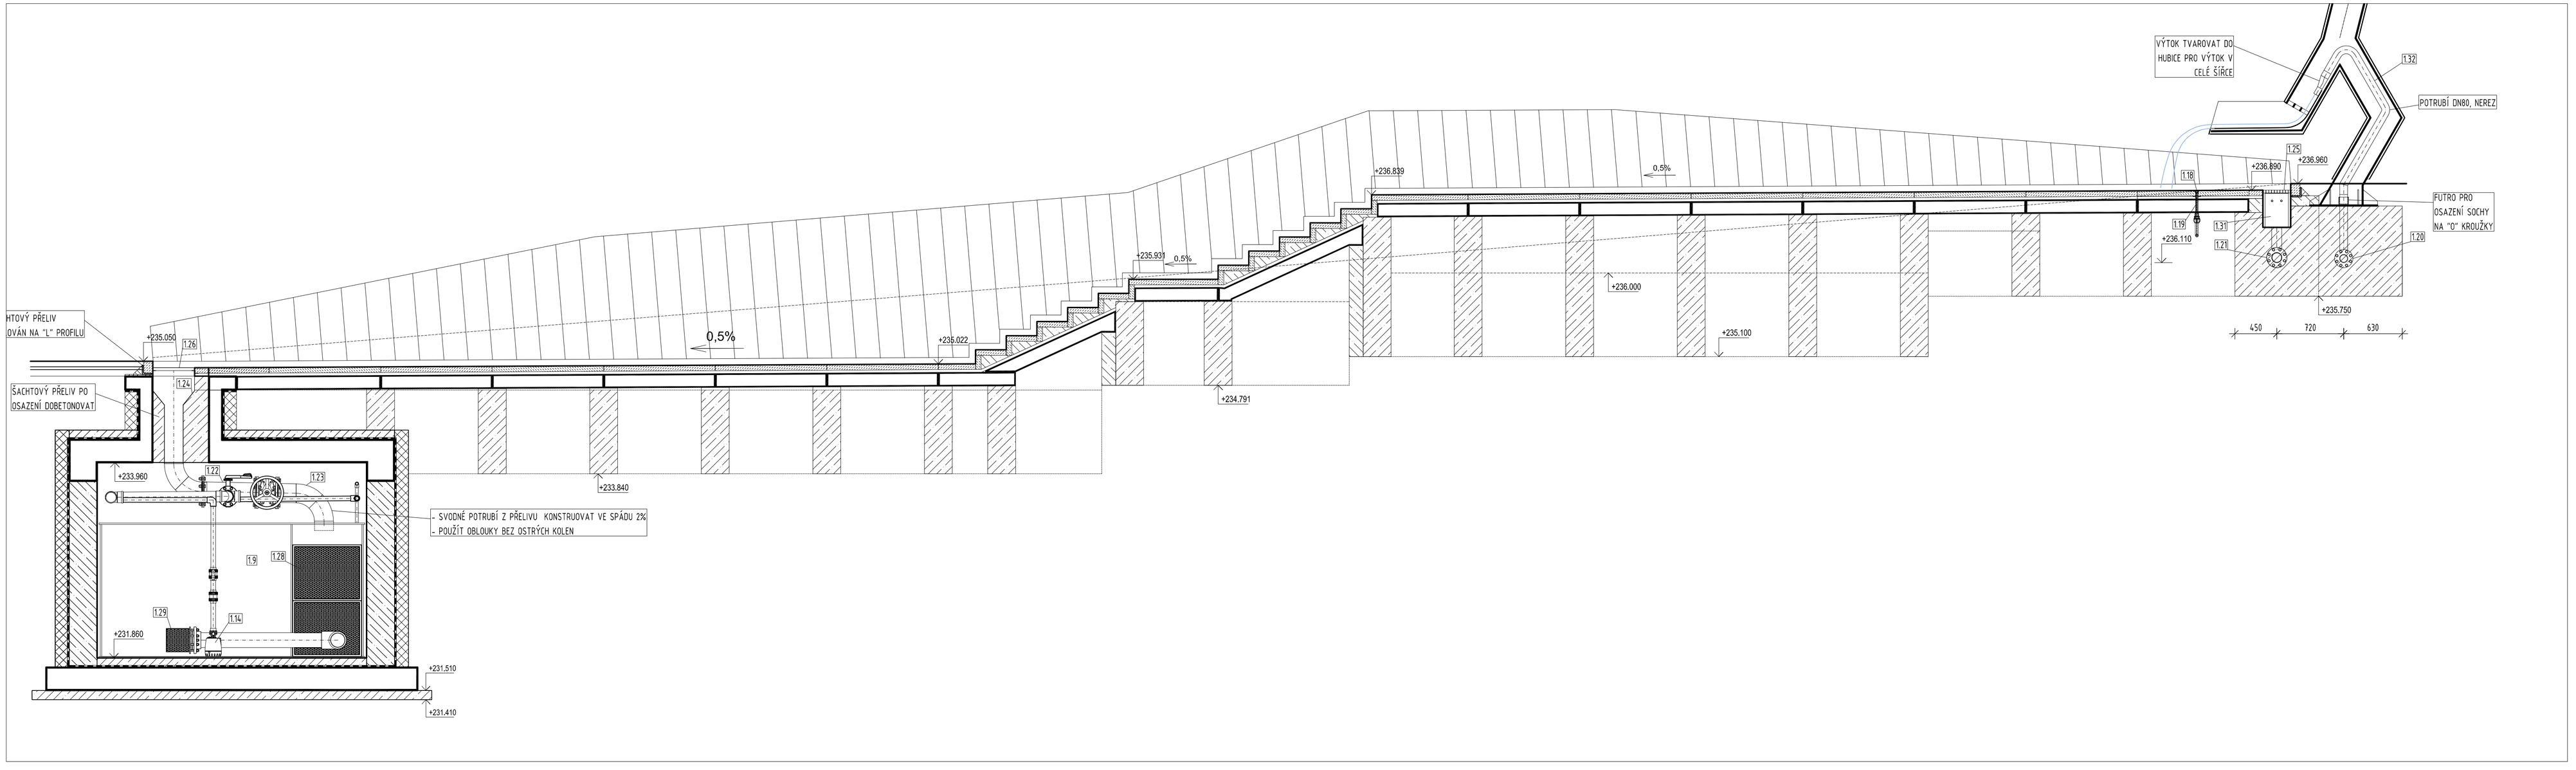

LEGENDA ZAŘÍZENÍ	
1.9	Akumulační nádrž 2,83 x 1,73 x 1,45m - PP svařenec, vevařená dopadová komora s úchyty pro síto
1.14	Kalové čerpadlo (akumulační nádrž) Q=10,2m3/hod, H=4m, P=0,7kW, U=230V - nerez materiál, ponorné
1.17	LED pásek IP68 WW, 2700K, nerezové pouzdro, l=400mm
1.18	LED pásek IP68 RGB, 4000K, nerezové pouzdro, l=400mm
1.19	Nerezový prostup DN25 - elektro LED - potok, mat. 1.4301
1.20	Nerezový prostup DN80 - plnění - běžec, mat. 1.4301
1.21	Nerezový prostup DN100 - plnění - potok, mat. 1.4301
1.22	Nerezový prostup DN200 - vratka (odbočka)- strojovna, mat. 1.4301
1.23	Nerezový prostup DN200 - vratka (koncovka)- strojovna, mat. 1.4301

1.24	Nerezový šachtový přeliv 600x450/DN200 - potok, mat. 1.4301
1.25	Nerezový pororošt plnění - potok, mat. 1.4301
1.26	Nerezový pororošt šachtového přelivu 590x440mm - potok, mat. 1.4301
1.28	Nerezové síto 740x600mm - AN - oka 10mm, mat. 1.4301
1.29	Nerezový sací koš DN150 - oka 4mm, Ø250mm, l=250mm, mat. 1.4301
1.31	Nerezový kotvící profil pororoštu plnění, mat. 1.4301
1.32	Nerezové potrubí DN80 - noha běžce (vnitřní rozvod), mat. 1.4301

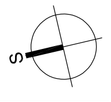

HLAVNÍ STAVBA	Náměstí Běchovice na pozemcích parc.č. 49, 50/1, 52, 56, 60, 61, 62, 194 a 193 k. ú. Běchovice (601527)
ETAPA	Dokumentace pro provedení stavby — DPS
STAVEBNÍK	Městská část Praha - Běchovice, Českobrodská 3, 190 11 Praha - Běchovice
GENERÁLNÍ PROJEKTANT	Tomekarchitekti Tomek architekti s.r.o. Dařínova 3333/5, 14300 Praha 4 Tel.: +420603462563 email: tomekarchitekti@gmail.com
KLÍČOVÝ ROZHOD PROJEKTU	Ing. arch. Ondřej Tomek
PROJEKTOVAL	Ing. arch. Ondřej Tomek
PROJEKTOVAL	Ing. arch. Milena Tomková
SPRACOVATEL ČÁSTI	KTS - AME s.r.o. Karla Čapka 60 500 02 Hradec Králové Tel.: +420495214743 email: voda@kts-ame.cz
ZODPOVĚDNÝ PROJEKTANT ČÁSTI	Tomáš Řádek
SPRACOVAL	Tomáš Řádek
SPRACOVAL	
SPRACOVAL	
ČÁST DOKUMENTACE	**D. DOKUMENTACE OBJEKTŮ A TECHNICKÝCH A TECHNOLOGICKÝCH ZAŘÍZENÍ** **D.1 STAVEBNÍ ČÁST** 08 SO 702 Technologie fontány
DATUM	04/2021
FORMÁT	4 x A4
ČÍSLO PROJEKTU	T013
KLASIFIKAČNÍ SYSTÉM	JTSK
VÝŠKOVÝ SYSTÉM	ČSNS/Bpv
MĚŘÍTKO	1:30
OBSAH ČÁSTI	TECHNOLOGIE - FONTÁNA
ČÍSLO	19 | 013 | DSJ | D.1 | 08 | 03 | 00