


STOJAN NA VÁNOČNÍ STROM - KŘÍŽ - PŮDORYS

1:10

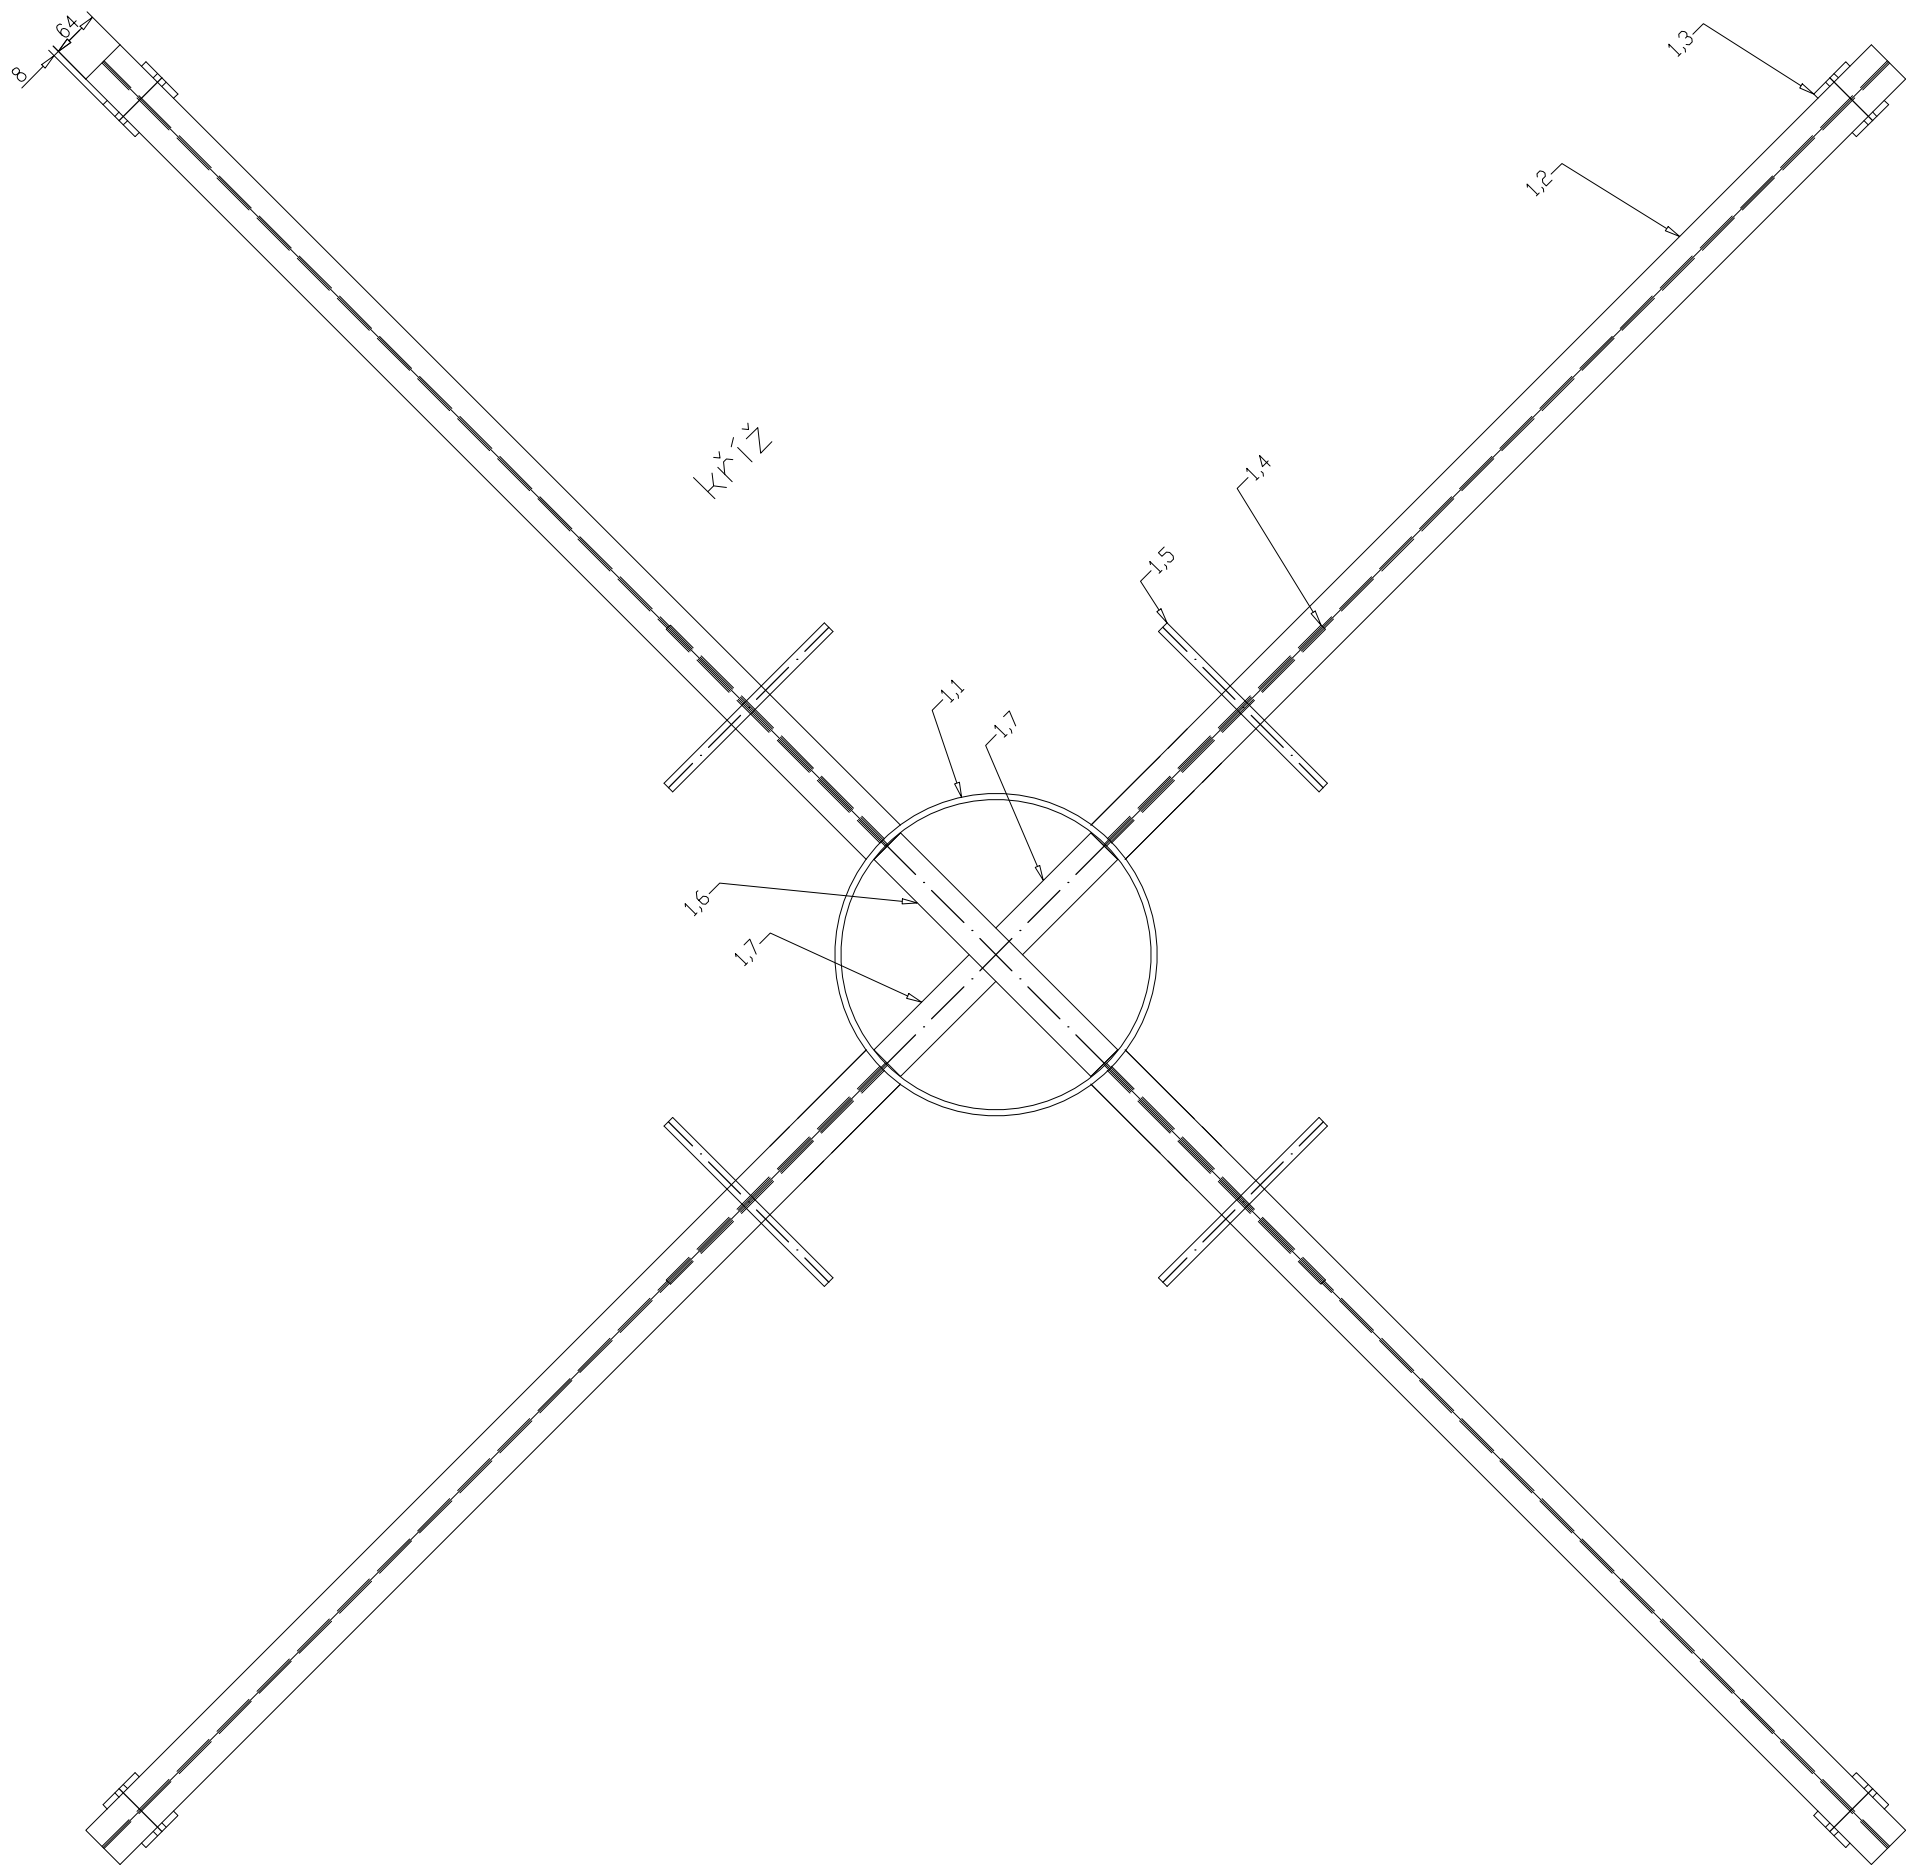

NÁZEV STAVBY						PŘÍR	
Náměstí Běchovice							
STUPEŇ						DPS	
Dokumentace pro provádění stavby							
STAVEBNÍK						Městská část Praha - Běchovice, Českobrodská 3, 190 11 Praha - Běchovice	
GENERÁLNÍ PROJEKTANT						HLAVNÍ INŽENÝR PROJEKTU	
Tomekarchitekti						Ing. arch. Ondřej Tomek <i>O. Tomek</i>	
Tomek architekti s.r.o.						ARCHITEKT	
Daňkova 3333/5, 14300 Praha 4						Ing. arch. Ondřej Tomek	
Tel.: +420603462563						ARCHITEKT	
email: tomekarchitekti@gmail.com						Ing. arch. Milena Tomková	
ZPRACOVATEL ČÁSTI						ZODPOVĚDNÝ PROJEKTANT ČÁSTI	
SIPK - ING. JOSEF FUK						Ing. Jiří Štěpánek	
P.O. BOX 174, PRAHA 6, 160 00						VYPRACOVAL	
TEL.: +420233325637						Ing. Josef Fuk	
E-mail: sipk-fuk@sipk.cz						VYPRACOVAL	
						Ing. Jiří Štěpánek	
						VYPRACOVAL	
ČÁST DOKUMENTACE						DATUM	
D. DOKUMENTACE OBJEKTŮ A TECHNICKÝCH						04/2021	
A TECHNOLOGICKÝCH ZAŘÍZENÍ						FORMAT	
D.1 STAVEBNÍ ČÁST						2 x A4	
09 SO 703 Drobná architektura						ČÍSLO PROJEKTU	
						T013	
						SOUDRADNICOVÝ SYSTÉM	
						JTSK	
OBSAH ČÁSTI						VÝŠKOVÝ SYSTÉM	
04 Prvek M20 - Zabudovaný stojan						ČSNS/Bpv	
na vánoční strom - KŘÍŽ - PŮDORYS						MĚŘÍTKO	
19 013 DPS D.1 09 07 00						1:10	