


STOJAN NA VÁNOČNÍ STROM - ŘEZ 1-1'

1:10

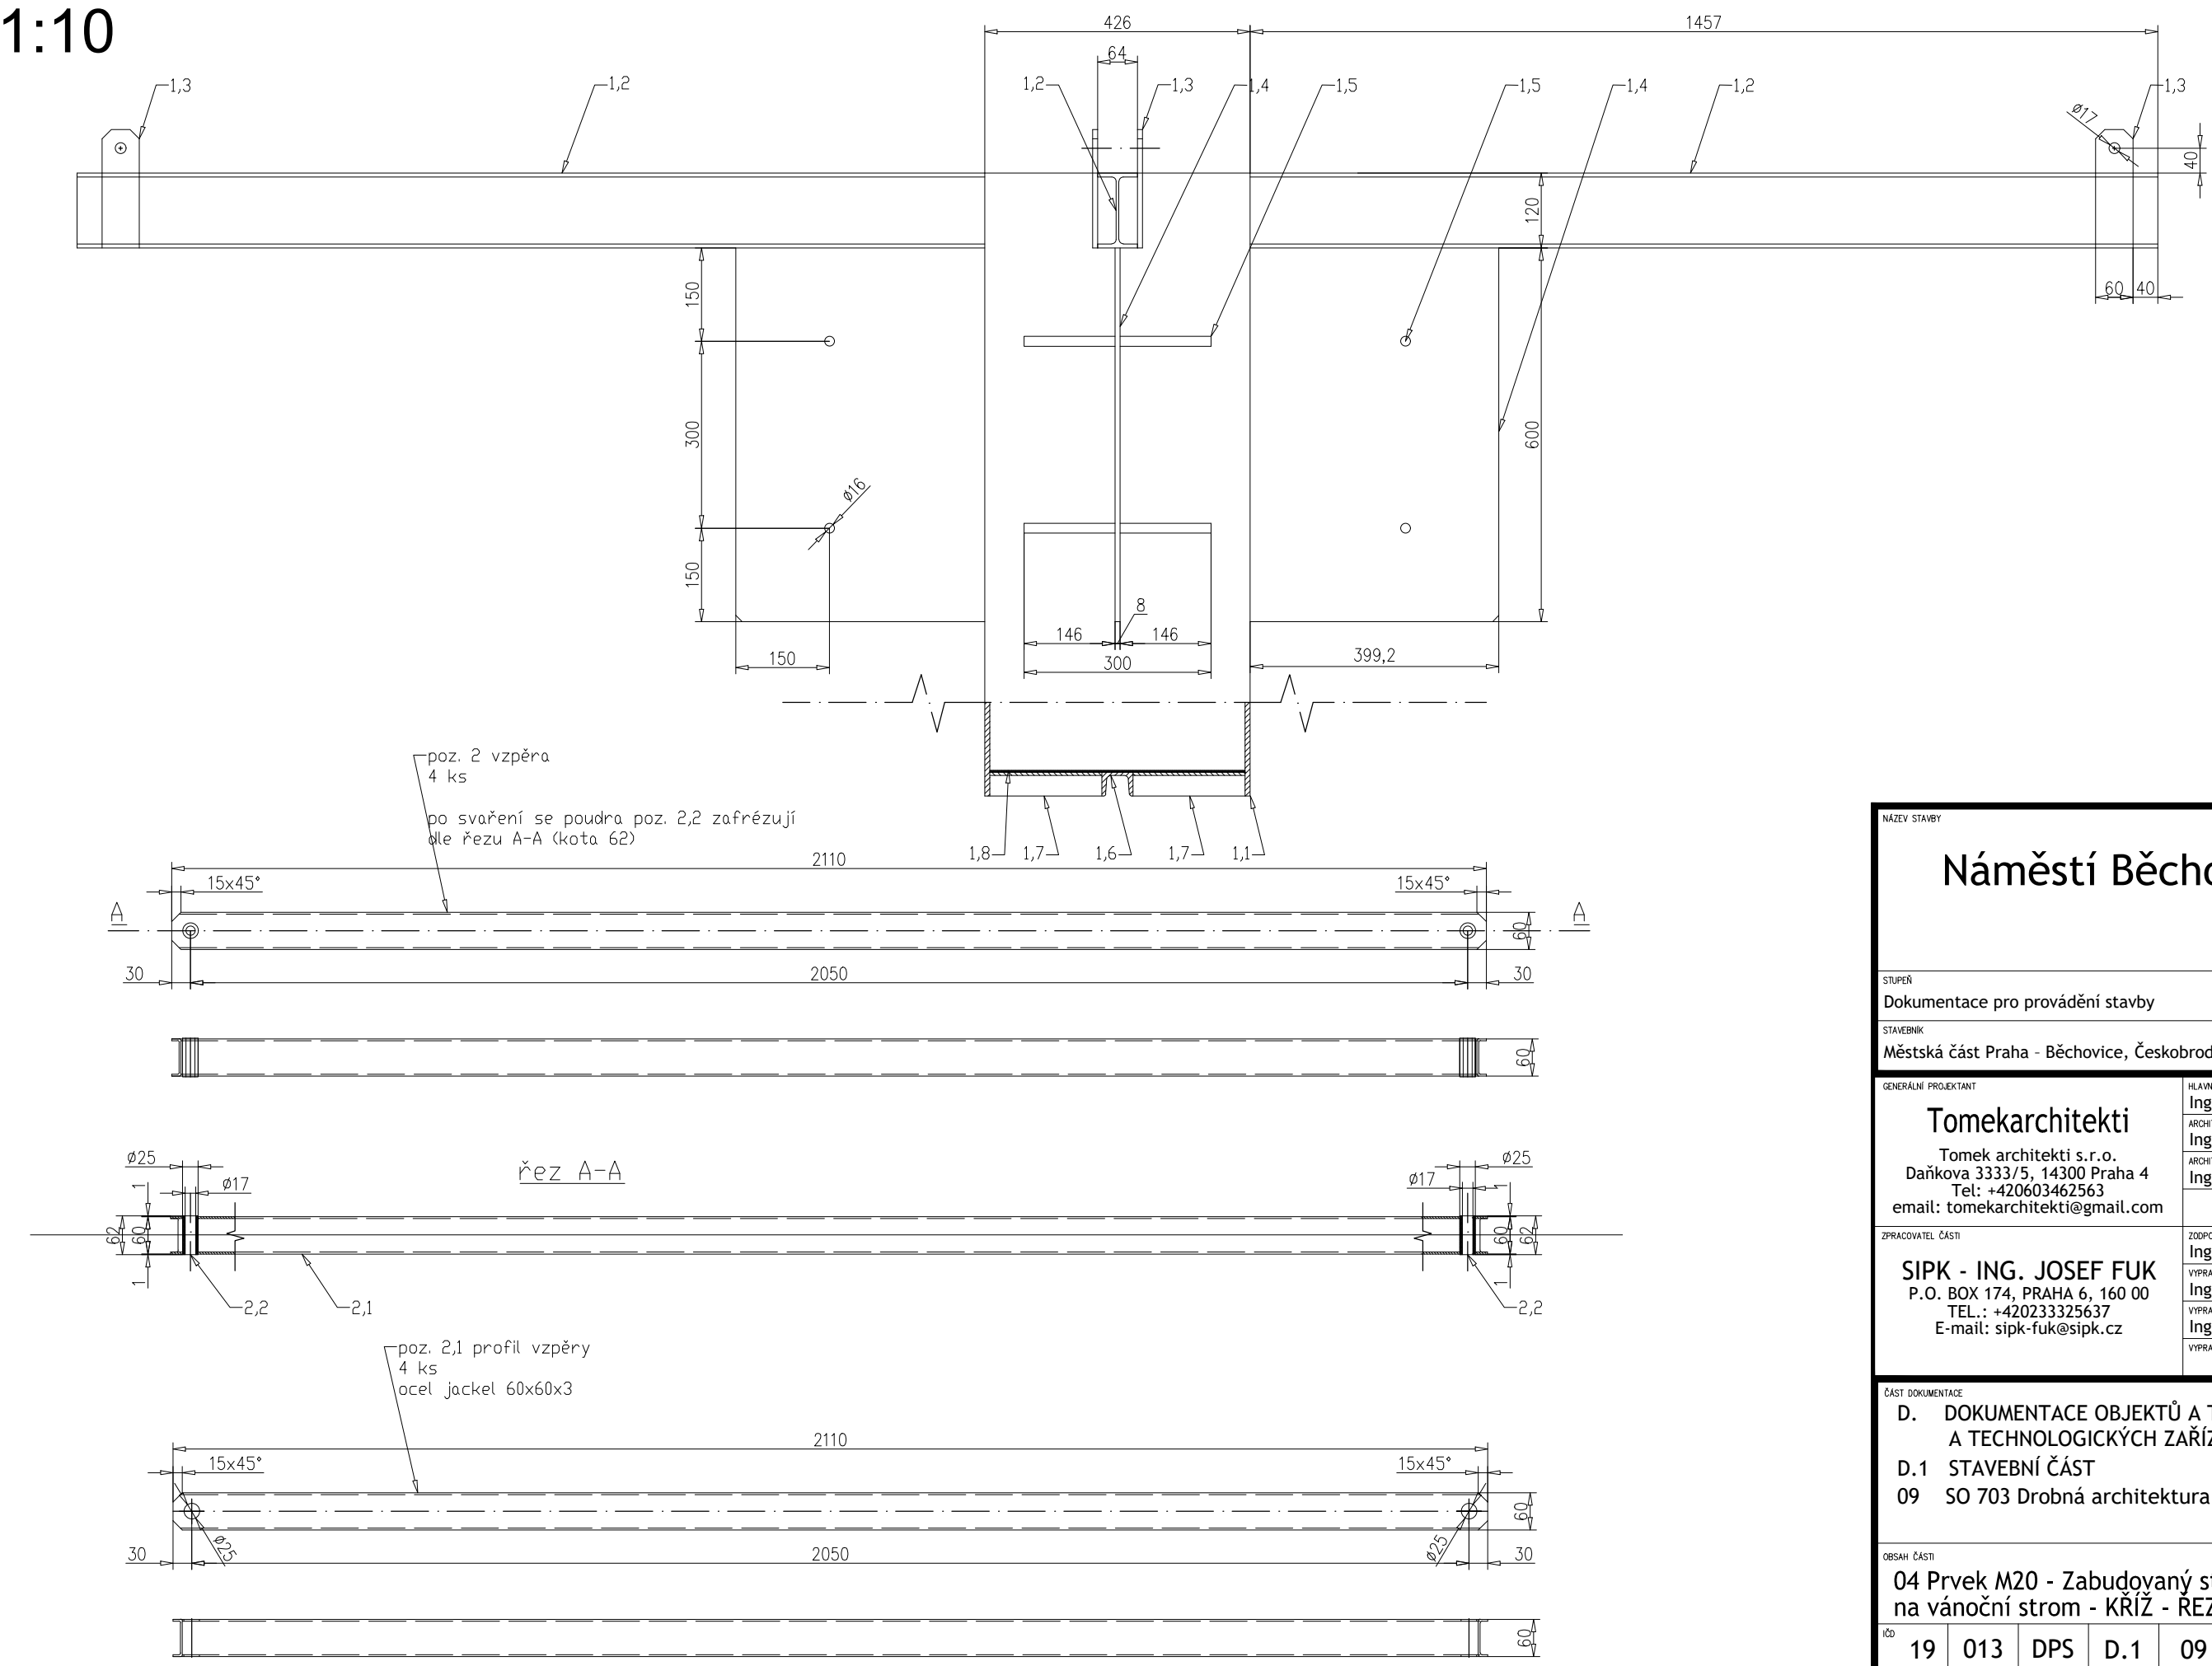

NÁZEV STAVBY		PÁŘE	
Náměstí Běchovice			
STUPEŇ		DPS	
Dokumentace pro provádění stavby			
STAVEBNÍK		Městská část Praha - Běchovice, Českobrodská 3, 190 11 Praha - Běchovice	
GENERÁLNÍ PROJEKTANT		HLAVNÍ INŽENÝR PROJEKTU	
Tomekarchitekti		Ing. arch. Ondřej Tomek	
Tomek architekti s.r.o.		Ing. arch. Ondřej Tomek	
Daňkova 3333/5, 14300 Praha 4		Ing. arch. Milena Tomková	
Tel.: +420603462563			
email: tomekarchitekti@gmail.com			
ZPRACOVATEL ČÁSTI		ZODPOVĚDNÝ PROJEKTANT ČÁSTI	
SIPK - ING. JOSEF FUK		Ing. Jiří Štěpánek	
P.O. BOX 174, PRAHA 6, 160 00		Ing. Josef Fuk	
TEL.: +420233325637		Ing. Jiří Štěpánek	
E-mail: sipk-fuk@sipk.cz			
ČÁST DOKUMENTACE		DATUM	
D. DOKUMENTACE OBJEKTŮ A TECHNICKÝCH		04/2021	
A TECHNOLOGICKÝCH ZAŘÍZENÍ		FORMAT	
D.1 STAVEBNÍ ČÁST		2 x A4	
09 SO 703 Drobná architektura		ČÍSLO PROJEKTU	
		T013	
OBSAH ČÁSTI		SOUŘADNICOVÝ SYSTÉM	
04 Prvek M20 - Zabudovaný stojan		JTSK	
na vánoční strom - KŘÍŽ - ŘEZ 1-1		VÝŠKOVÝ SYSTÉM	
		ČSNS/Bpv	
ČÍSLO		MĚŘÍTKO	
19 013 DPS D.1 09 08 00		1:10	