
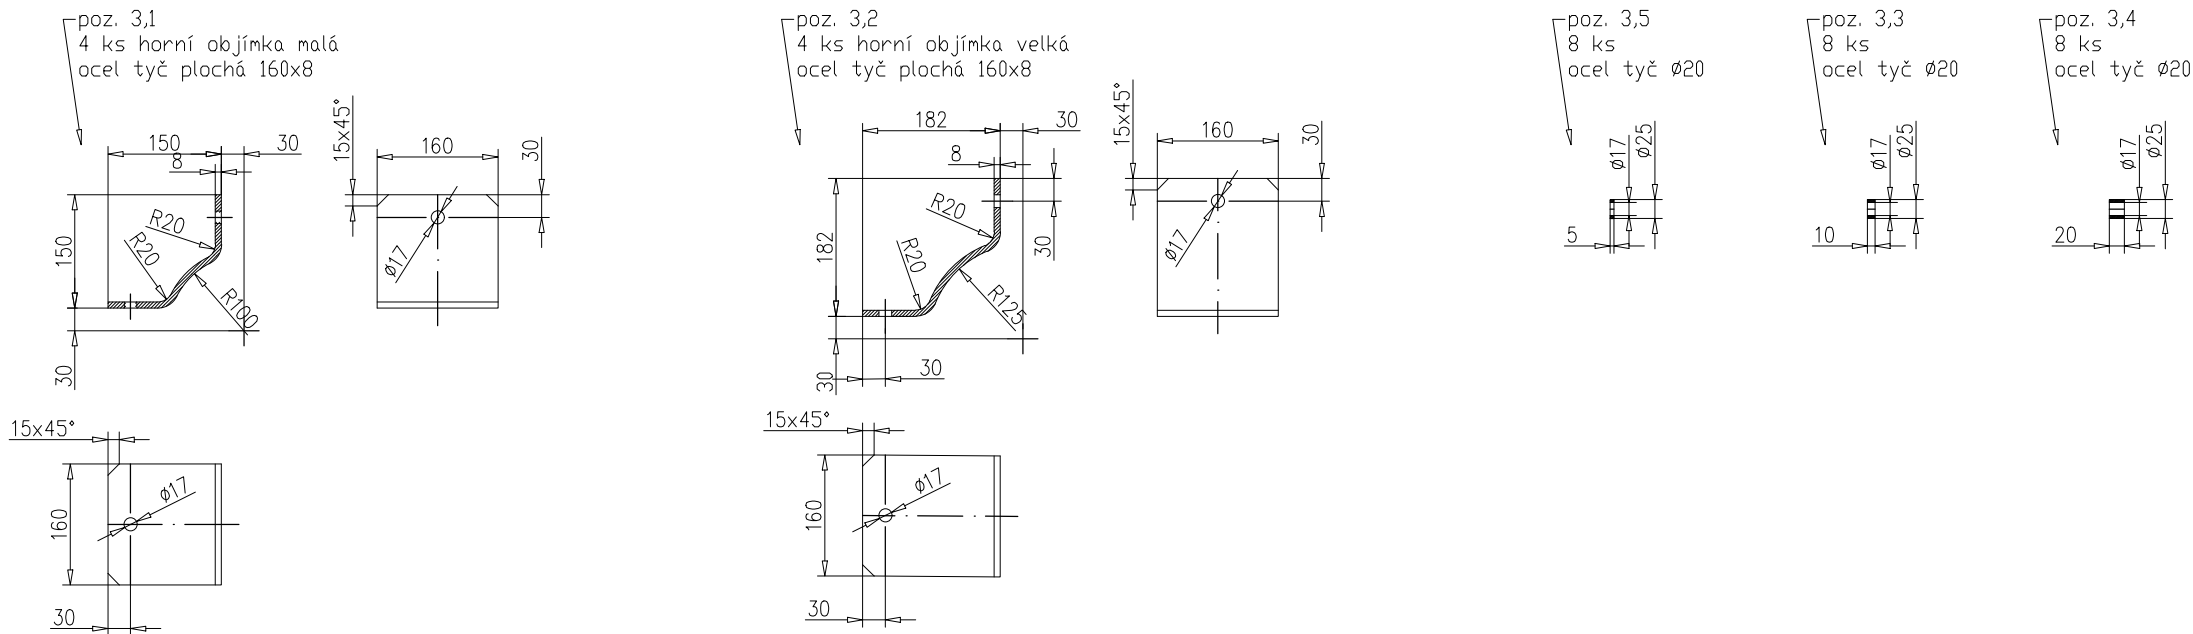


STOJAN NA VÁNOČNÍ STROM - PRVKY

1:10

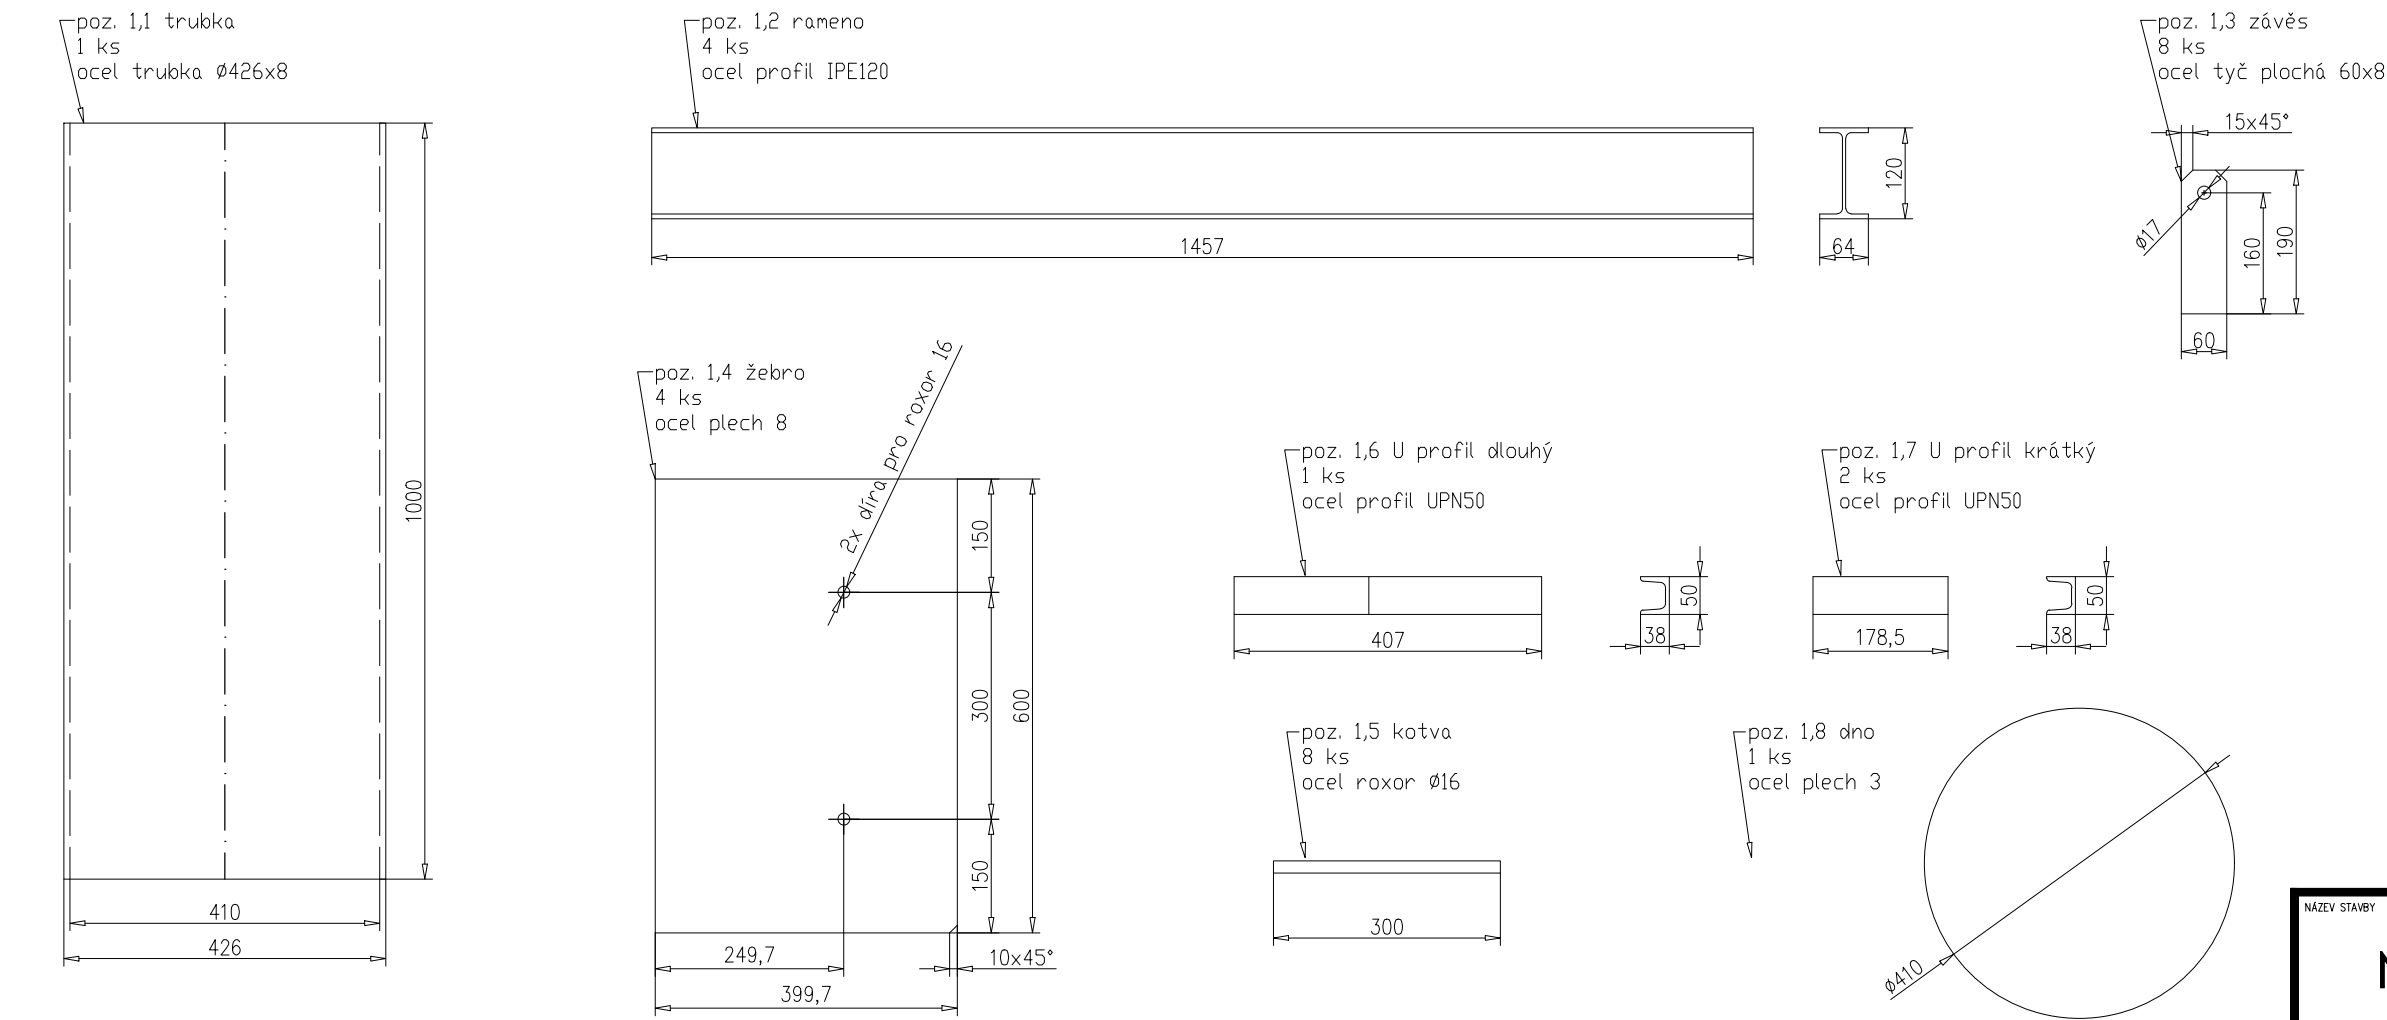

NÁZEV STAVBY							PARÉ	
Náměstí Běchovice								
STUPEŇ							DPS	
Dokumentace pro provádění stavby								
STAVEBNÍK								
Městská část Praha - Běchovice, Českobrodská 3, 190 11 Praha - Běchovice								
GENERÁLNÍ PROJEKTANT								
Tomekarchitekti								
Tomek architekti s.r.o. Daňkova 3333/5, 14300 Praha 4 Tel: +420603462563 email: tomekarchitekti@gmail.com							HLAVNÍ INŽENÝR PROJEKTU Ing. arch. Ondřej Tomek <i>O. Tomek</i>	
							ARCHITEKT Ing. arch. Ondřej Tomek	
							ARCHITEKT Ing. arch. Milena Tomková	
ZPRACOVATEL ČÁSTI							ZODPOVĚDNÝ PROJEKTANT ČÁSTI Ing. Jiří Štěpánek	
SIPK - ING. JOSEF FUK P.O. BOX 174, PRAHA 6, 160 00 TEL.: +420233325637 E-mail: sipk-fuk@sipk.cz							VYPRACOVAL Ing. Josef Fuk	
							VYPRACOVAL Ing. Jiří Štěpánek	
							VYPRACOVAL	
ČÁST DOKUMENTACE							DATUM	
D. DOKUMENTACE OBJEKTŮ A TECHNICKÝCH A TECHNOLOGICKÝCH ZAŘÍZENÍ							04/2021	
D.1 STAVEBNÍ ČÁST							FORMAT	
09 SO 703 Drobná architektura							2 x A4	
							ČÍSLO PROJEKTU	
							T013	
OBSAH ČÁSTI							SOUŘADNICOVÝ SYSTÉM	
04 Prvek M20 - Zabudovaný stojan na vánoční strom - PRVKY							JTSK	
							VÝŠKOVÝ SYSTÉM	
							ČSNS/Bpv	
ČÍSLO	19	013	DPS	D.1	09	09	00	MĚŘÍTKO
								1:10