



CHARAKTER KONSTRUKCE: OCELOVÁ KONSTRUKCE SPOJENÁ S DŘEVĚNÝMI DESKAMI A LAMELAMI
NEREZOVÝMI ŠROUBOVÝMI SPOJI. NOSNÁ KOSTRA: BOČNICE SVAŘENÉ Z OCELOVÝCH TRUBEK
OBDÉLNÍKOVÉHO PRŮŘEZU A Z VÝPALKŮ Z OCELOVÉHO PLECHU. SEDÁK: DESKY A LAMELY Z MASIVNÍHO
TROPICKÉHO DŘEVA OBDÉLNÍKOVÉHO PRŮŘEZU. POVRCHOVÁ ÚPRAVA: OCELOVÁ KONSTRUKCE BOČNIC JE
OPATŘENA OCHRANNOU VRSTVOU ZINKU A PRÁŠKOVÝM VYPALOVACÍM LAKEM RAL 7016 ANTRACITOVÁ
ŠEDÁ MATNÁ. KOTVENÍ NA DLAŽBU DO BETONOVÉHO ZÁKLADU POMOCÍ ZÁVITOVÝCH TYČÍ.

POHLEDY A PŮDORYS

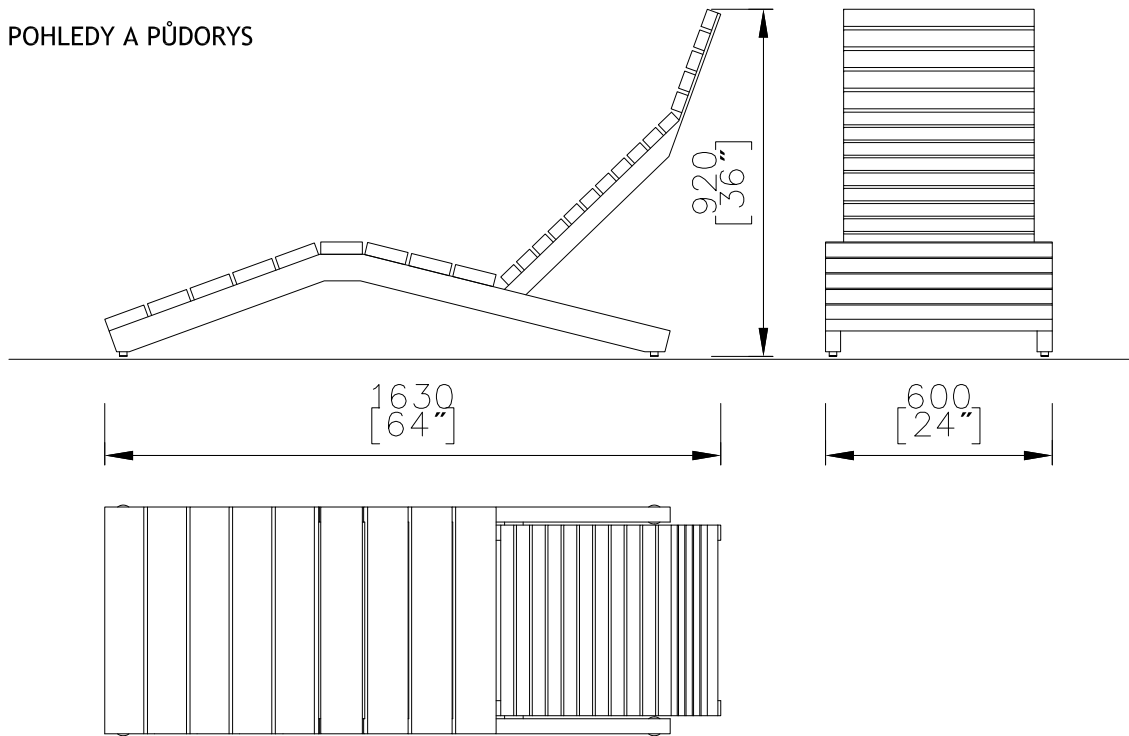

SPECIFIKACE KOTVENÍ

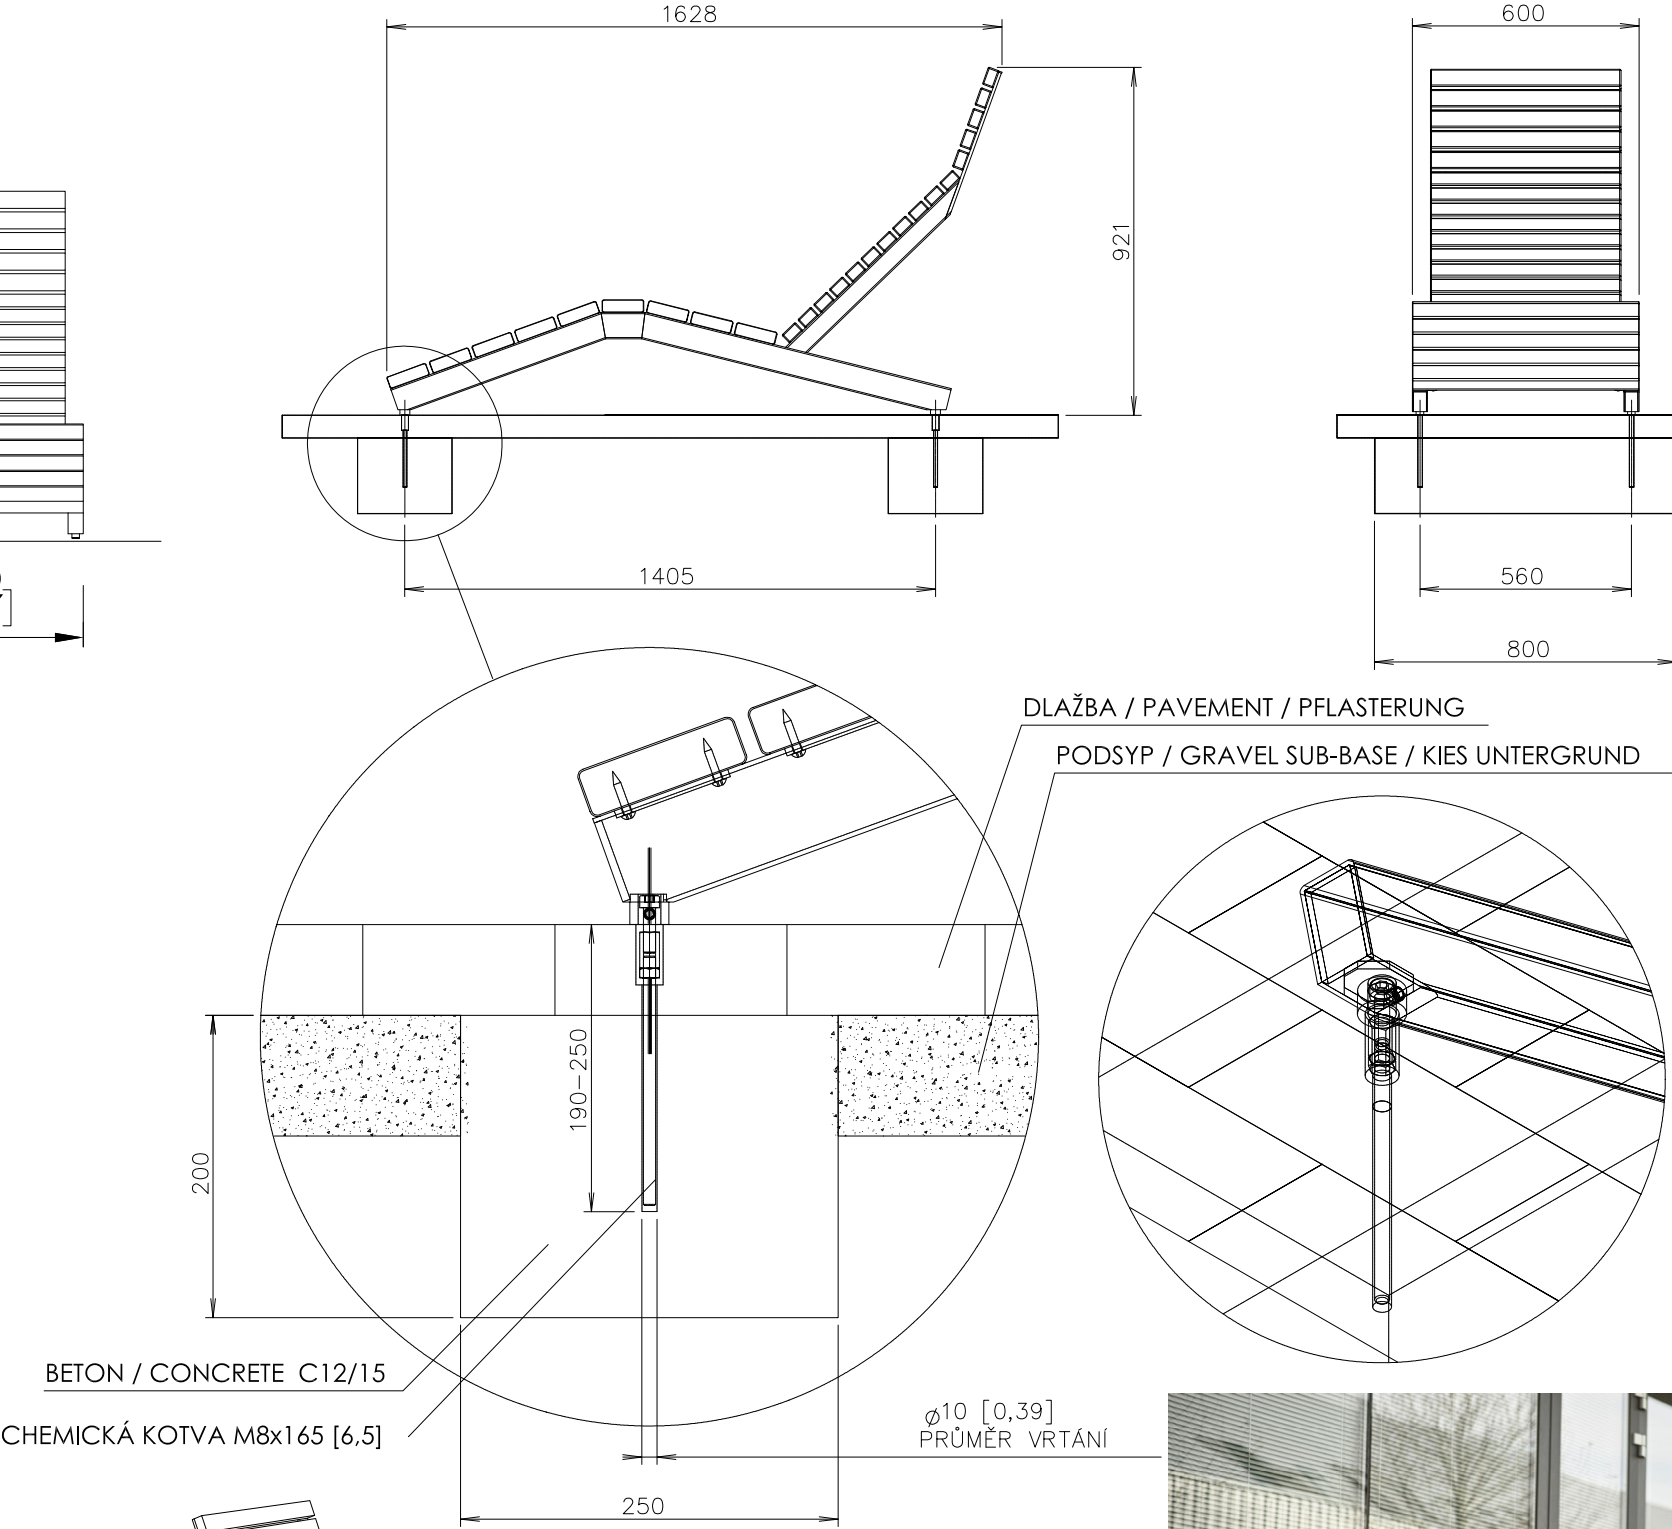

označení v situaci

M03
6ks

REFERENČNÍ OBRÁZEK



REFERENČNÍ OBRÁZEK

