


POHLED NA STROMOVOU MŘÍŽ SHORA, MĚŘÍTKO 1:10

POHLED NA RÁM STROMOVÉ MŘÍŽE ZHORA, MĚŘÍTKO 1:20

označení v situaci

M09
8ks

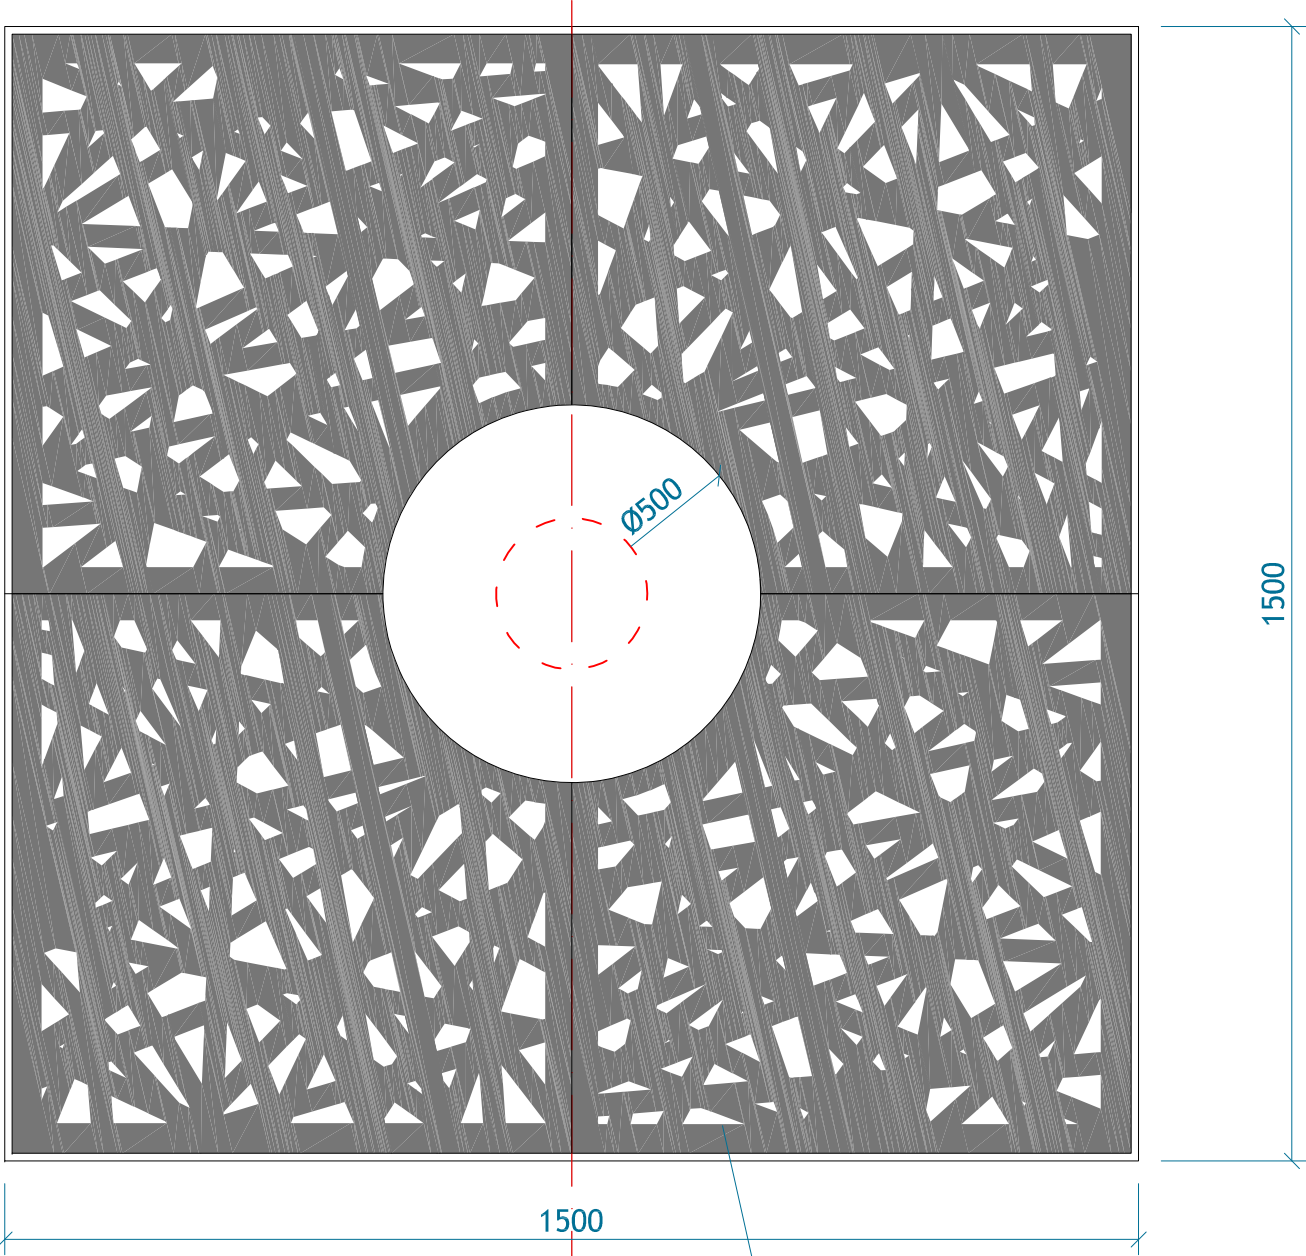

ŘEZ, MĚŘÍTKO 1:10

1/4 STROMOVÉ MŘÍŽE
HRANATÁ MŘÍŽ Z VYPALOVANÉ OCELI JE SESTAVENA Z ROŠTŮ LEŽÍCÍCH NA
DVOUDÍLNÉM OCELOVÉM RÁMU.
MŘÍŽ JE OPATŘENA ZÁKLADNÍM ANTIKOROZNÍM NÁTĚREM A SYNTETICKOU
VRCHNÍ BARVOU S BAREVNOSTÍ RAL 7016 ANTRACITOVÁ ŠEDÁ.

