

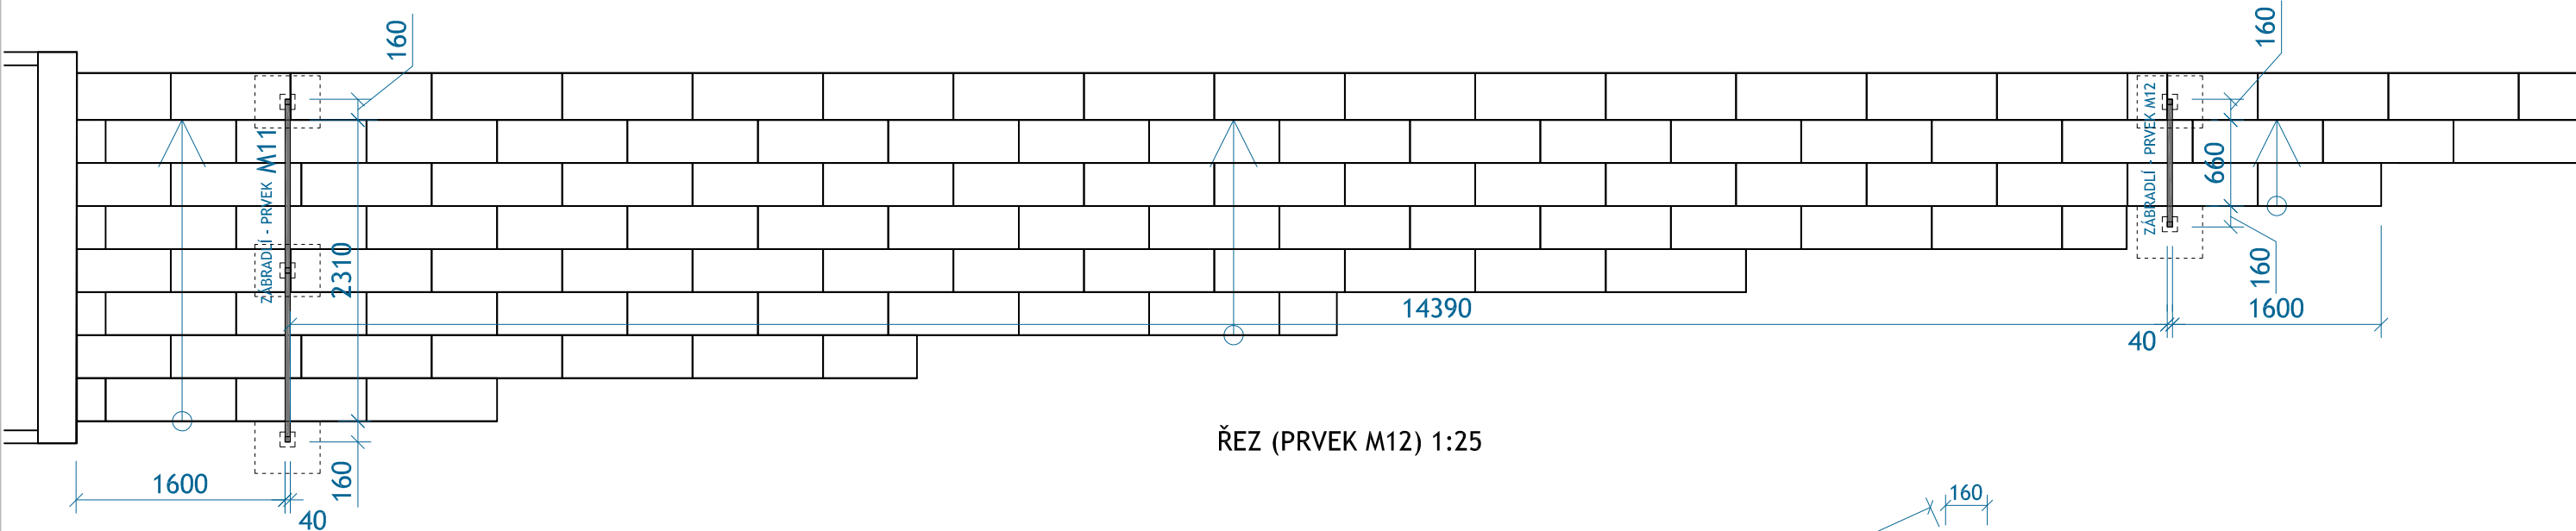


PŮDORYS 1:50

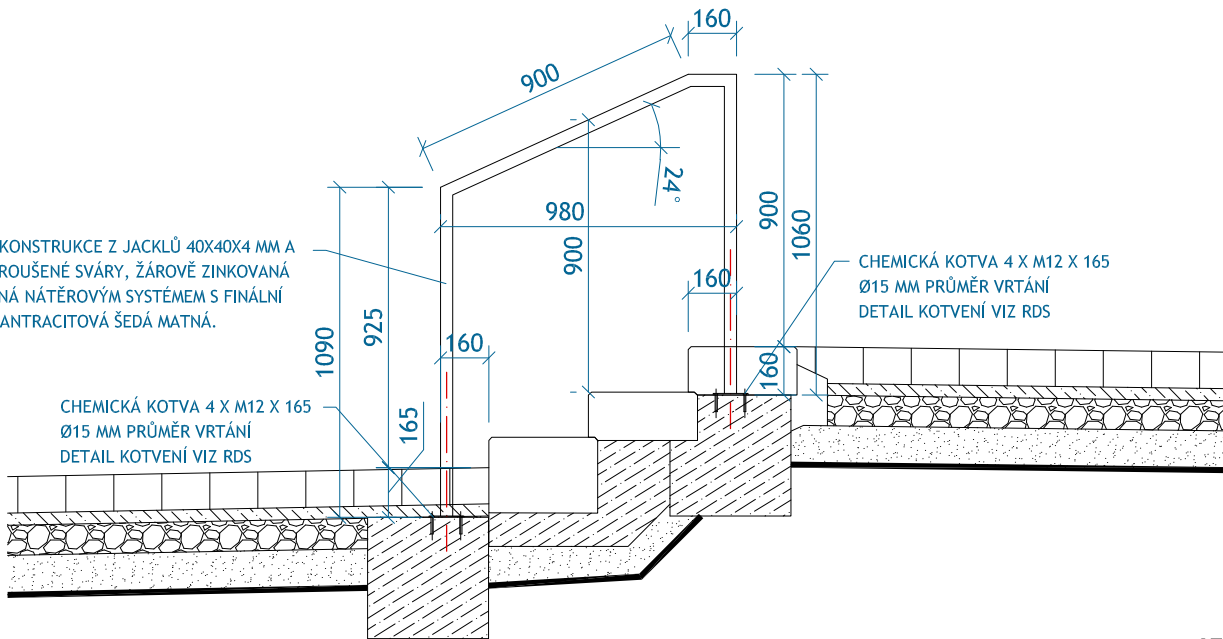

ŘEZ (PRVEK M12) 1:25

ŘEZ (PRVEK M11) 1:25

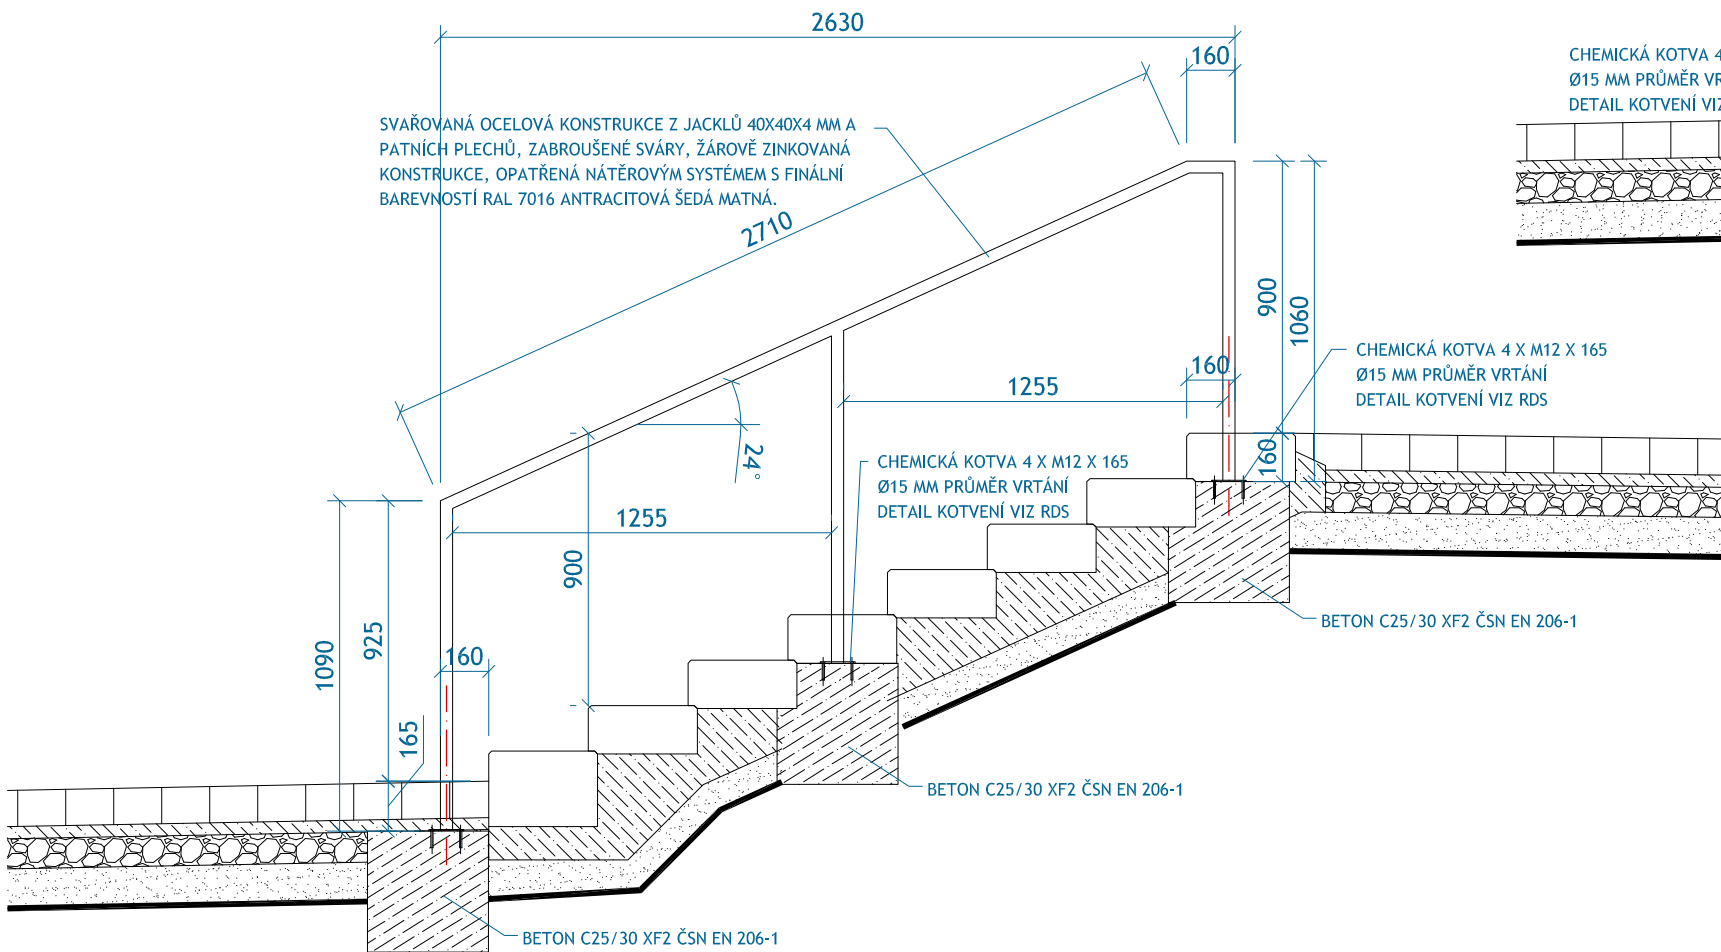

označení v situaci

M11

1ks

M12

1ks

PŘED VÝROBOU BUDE PŘEDLOŽENA VÝROBNÍ DOKUMENTACE
K ODSOUHLASENÍ HLAVNÍMU ARCHITEKTOVI PROJEKTU.