


POHLED 1:25

TECHNICKÁ CHARAKTERISTIKA:
VERTIKÁLNÍ KOLOTOČ "PRAČKA"

ŠÍŘKA: 560 MM
VÝŠKA: 1420 MM
DÉLKA: 1370 MM
VĚK UŽIVATELE: 6+
BAREVNOST: Limetkově zelená

PŘED VÝROBOU BUDE PŘEDLOŽENA
VÝROBNÍ DOKUMENTACE
K ODSOUHLASENÍ HLAVNÍMU
ARCHITEKTOVI PROJEKTU.

PŮDORYS 1:25

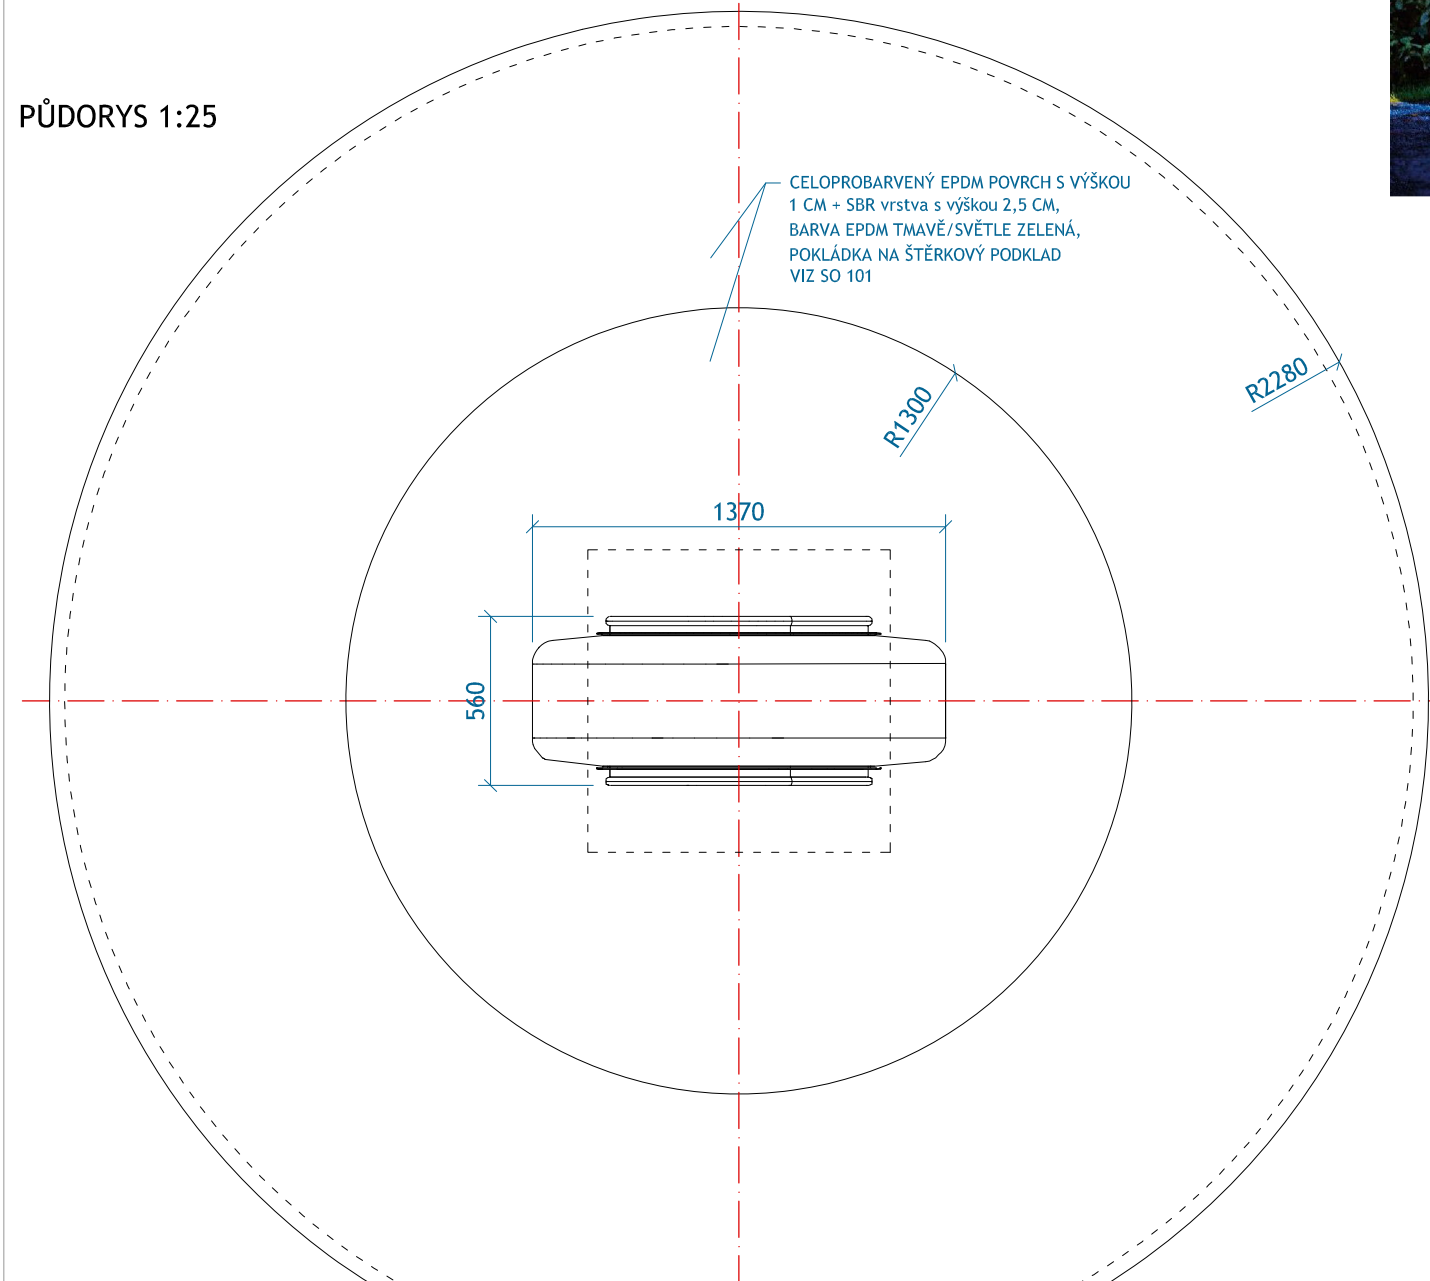

označení v situaci

M16

1ks

