M21a. Trať běhu - zvlněný měkčený povrch

m 1:50

POHLED 1:50

POZNÁMKA:
1. VÝŠKOVÉ A POLOHOPISNÉ POLOHY OBVODOVÝCH OBRUBNÍKŮ - VIZ SO 101 KOMUNIKACE A ZPEVNĚNÉ PLOCHY
2. V RÁMCI DOKUMENTACE RDS BUDE ZPRACOVÁN PODROBNÝ NÁVRH GRAFIKY A PŘEDLOŽEN K ODSOUHLASENÍ ARCHITEKTOVI STAVBY
3. VZOREK POVRCHU EPDM BUDE PŘEDLOŽEN K ODSOUHLASENÍ ARCHITEKTOVI STAVBY

označení v situaci

M21

1ks

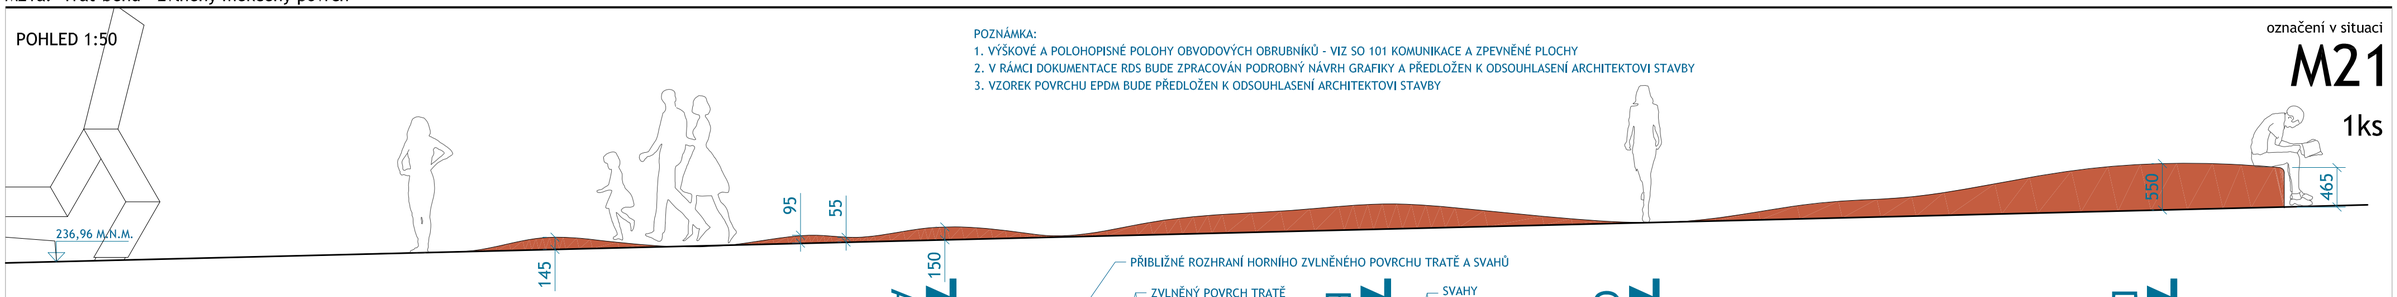

PŮDORYS 1:50

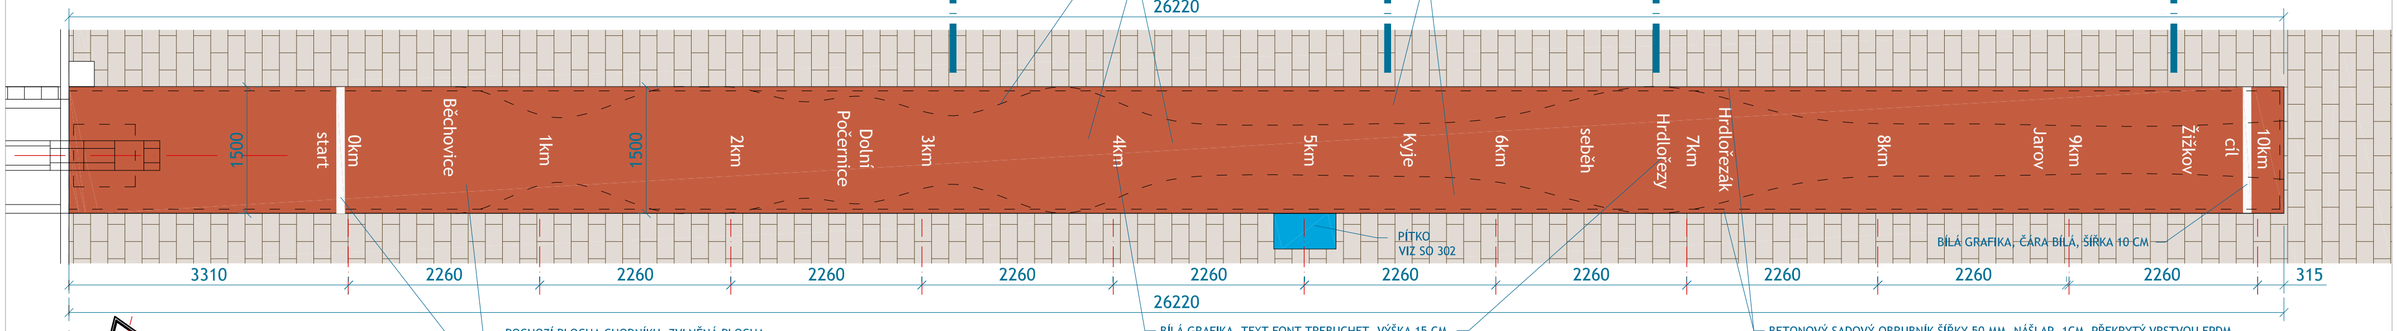

ŘEZ 1:50

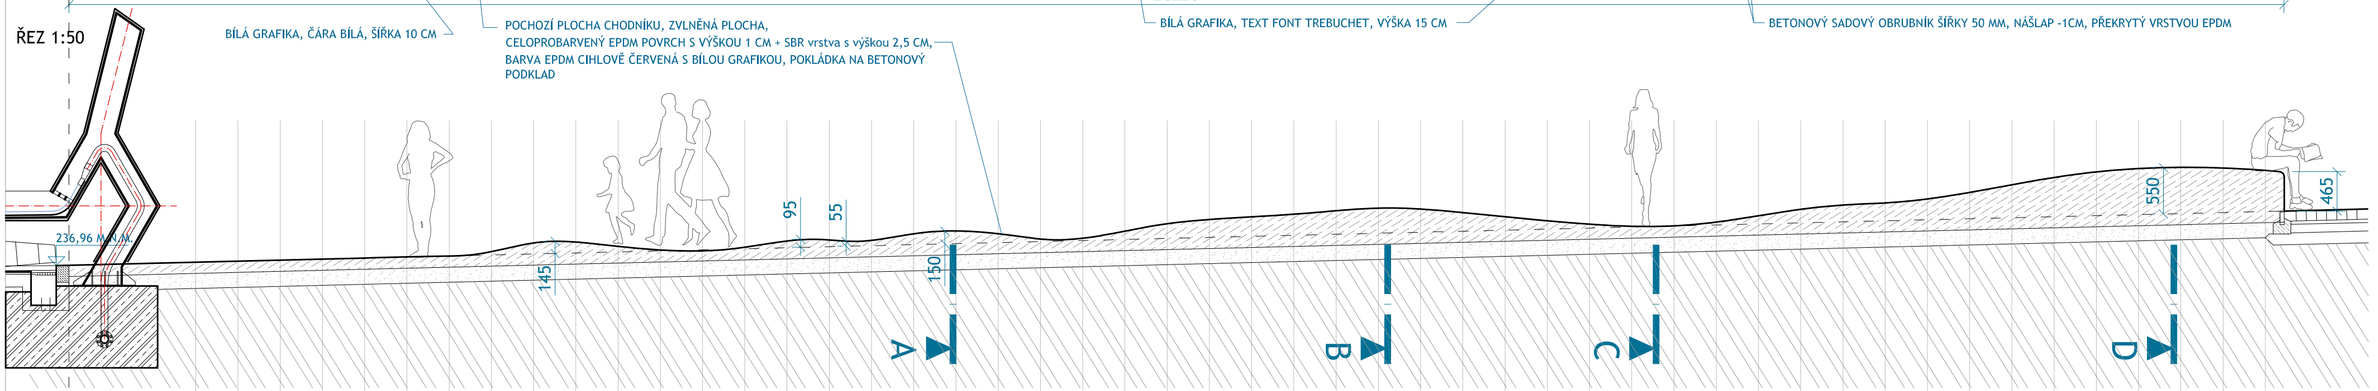

BÍLÁ GRAFIKA, ČÁRA BÍLÁ, ŠÍŘKA 10 CM

POCHOZÍ PLOCHA CHODNÍKU, ZVLNĚNÁ PLOCHA, CELOPROBARVENÝ EPDM POVRCH S VÝŠKOU 1 CM + SBR vrstva s výškou 2,5 CM, BARVA EPDM CIHLOVĚ ČERVENÁ S BÍLOU GRAFIKOU, POKLÁDKA NA BETONOVÝ PODKLAD

BÍLÁ GRAFIKA, TEXT FONT TREBUCHET, VÝŠKA 15 CM

BETONOVÝ SADOVÝ OBRUBNÍK ŠÍŘKY 50 MM, NÁŠLAP -1CM, PŘEKRYTÝ VRSTVOU EPDM

STANIČENÍ (MM)	0	500	1000	1500	2000	2500	3000	3500	4000	4500	5000	5500	6000	6500	7000	7500	8000	8500	9000	9500	10000	10500	11000	11500	12000	12500	13000	13500	14000	14500	15000	15500	16000	16500	17000	17500	18000	18500	19000	19500	20000	20500	21000	2000	21500	22000	22500	23000	23500	24000	24500	25000	25500
VÝŠKOVÝ ROZDÍL OPROTI OKOLNÍ DLAŽBĚ (MM)	0	0	0	0	0	0	0	0	0	0	+40	+131	+130	+65	+10	0	+18	+79	+80	+63	+128	+150	+105	+30	+26	+99	+174	+213	+232	+250	+279	+297	+275	+221	+158	+99	+45	+8	0	+34	+97	+160	+199	+212	+247	+312	+390	+465	+518	+545	+548	+527	+486

Tomekarchitekti

Projekt: Náměstí Běchovice

stupeň dokumentace: DPS

stavební objekt: SO 703 Drobná architektura

Autoři: Ing. arch. Ondřej Tomek, Ing. arch. Milena Tomková

DATUM 04/2021