PŮDORYS STŘECHY

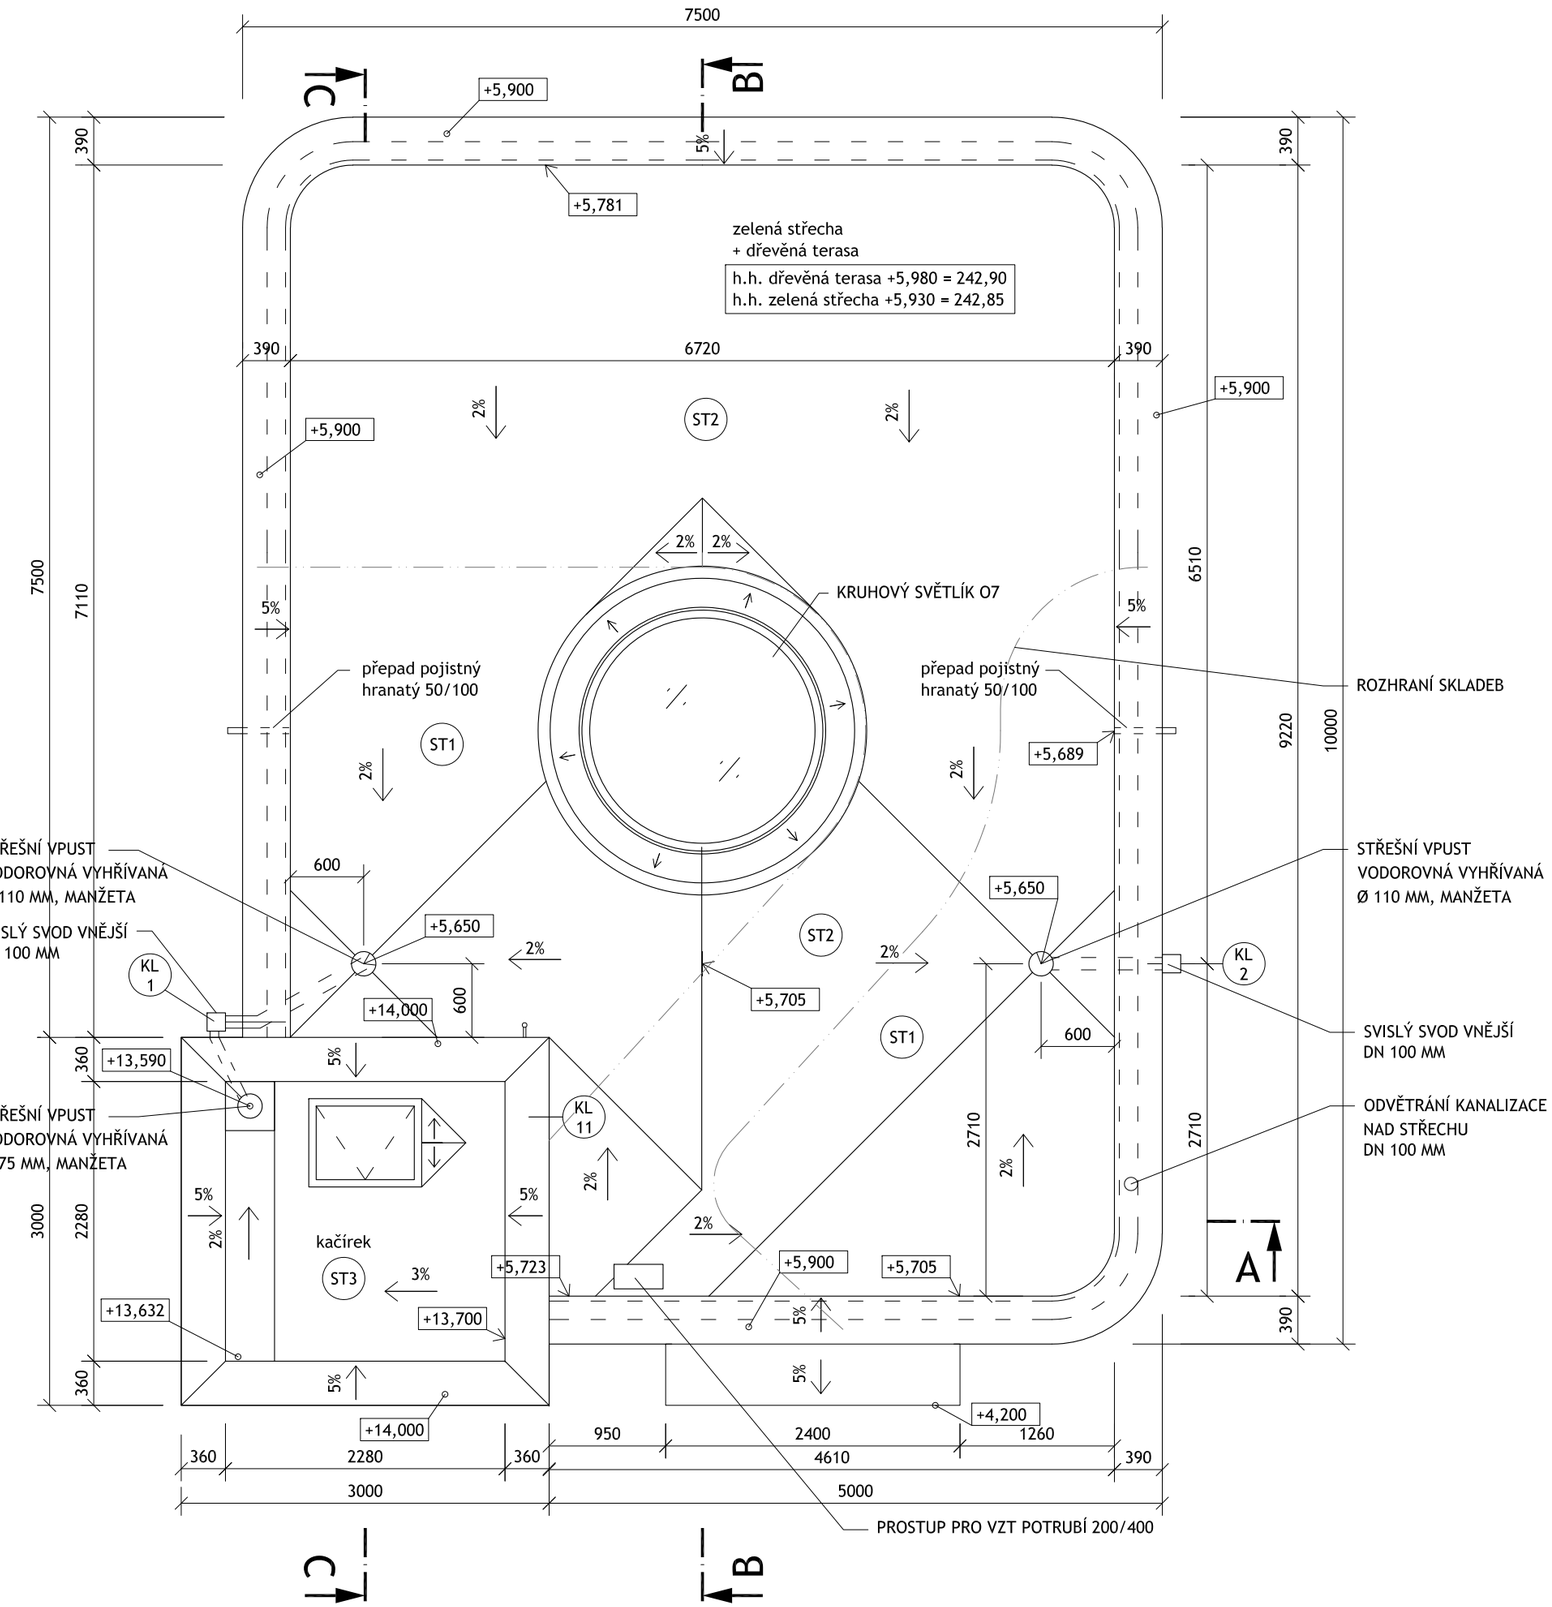

RAZÍTKO A PODPIS: PARÉ:

NÁZEV STAVBY:

NÁMĚSTÍ BĚCHOVICE - KAPLE S VYHLÍDKOU

STAVEBNÍK:

MĚSTSKÁ ČÁST PRAHA - BĚCHOVICE
ČESKOBRODSKÁ 3
190 11 PRAHA - BĚCHOVICE

GENERÁLNÍ PROJEKTANT:

TOMEK ARCHITEKTI S.R.O.
DAŇKOVA 3333/5, 14300 PRAHA 4
IČ: 05416990
T: +420603462563
E: TOMEKARCHITEKTI@GMAIL.COM

HLAVNÍ INŽENÝR PROJEKTU:

ING. ARCH. ONDŘEJ TOMEK

SPOLUAUTOŘI ARCHITEKTONICKÉHO ŘEŠENÍ:

ING. ARCH. ONDŘEJ TOMEK
ING. ARCH. MILENA TOMKOVÁ

ZPRACOVATEL ČÁSTI:

TOMEK ARCHITEKTI S.R.O.
DAŇKOVA 3333/5, 14300 PRAHA 4
IČ: 05416990
T: +420603462563
E: TOMEKARCHITEKTI@GMAIL.COM

ZODPOVĚDNÝ PROJEKTANT ČÁSTI:

ING. ARCH. ONDŘEJ TOMEK

VYPRACOVAL:

ING. ARCH. ONDŘEJ TOMEK

STUPEŇ DOKUMENTACE:

DOKUMENTACE PRO PROVÁDĚNÍ STAVBY

DPS

DATUM:	FORMÁT:	MĚŘÍTKO:
01/2022	2 X A4	1:50

SOUŘADNICOVÝ SYSTÉM / VÝŠKOVÝ SYSTÉM:

JTSK, ČSNS/Bpv

ČÁST DOKUMENTACE:

D. DOKUMENTACE OBJEKTŮ A TECHNICKÝCH A TECHNOLOGICKÝCH ZAŘÍZENÍ

D.1.12 SO 704 KAPLE S VYHLÍDKOU
D.1.12.1 ARCHITEKTONICKO-STAVEBNÍ ŘEŠENÍ

OBSAH ČÁSTI:

07 PŮDORYS STŘECHY

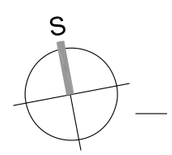

OZNAČENÍ PŘÍLOHY:

D.1.12.1.07