

NÁZEV STAVBY:

NÁMĚSTÍ BĚCHOVICE -
KAPLE S VYHLÍDKOU

STAVEBNÍK:

MĚSTSKÁ ČÁST PRAHA - BĚCHOVICE
ČESKOBRODSKÁ 3
190 11 PRAHA - BĚCHOVICE

GENERÁLNÍ PROJEKTANT:

TOMEK ARCHITEKTI S.R.O.
DAŇKOVA 3333/5, 14300 PRAHA 4
IČ: 05416990
T: +420603462563
E: TOMEKARCHITEKTI@GMAIL.COM

HLAVNÍ INŽENÝR PROJEKTU:

ING. ARCH. ONDŘEJ TOMEK

SPOLUAUTOŘI ARCHITEKTONICKÉHO ŘEŠENÍ:

ING. ARCH. ONDŘEJ TOMEK
ING. ARCH. MILENA TOMKOVÁ

ZPRACOVATEL ČÁSTI:

TOMEK ARCHITEKTI S.R.O.
DAŇKOVA 3333/5, 14300 PRAHA 4
IČ: 05416990
T: +420603462563
E: TOMEKARCHITEKTI@GMAIL.COM

ZODPOVĚDNÝ PROJEKTANT ČÁSTI:

ING. ARCH. ONDŘEJ TOMEK

VYPRACOVAL:

ING. ARCH. ONDŘEJ TOMEK

STUPEŇ DOKUMENTACE:

DOKUMENTACE PRO PROVÁDĚNÍ STAVBY
DPS

DATUM:	FORMÁT:	MĚŘÍTKO:
01/2022	22 X A4	VIZ UVNITŘ

SOUŘADNICOVÝ SYSTÉM / VÝŠKOVÝ SYSTÉM:

JTSK, ČSNS/Bpv

ČÁST DOKUMENTACE:



D. DOKUMENTACE OBJEKTŮ A TECHNICKÝCH
A TECHNOLOGICKÝCH ZAŘÍZENÍ
D.1.12 SO 704 KAPLE S VYHLÍDKOU
D.1.12.1 ARCHITEKTONICKO-STAVEBNÍ ŘEŠENÍ

OBSAH ČÁSTI:

15 TABULKA OKEN A DVEŘÍ

OZNAČENÍ PŘÍLOHY:

D.1.12.1.15

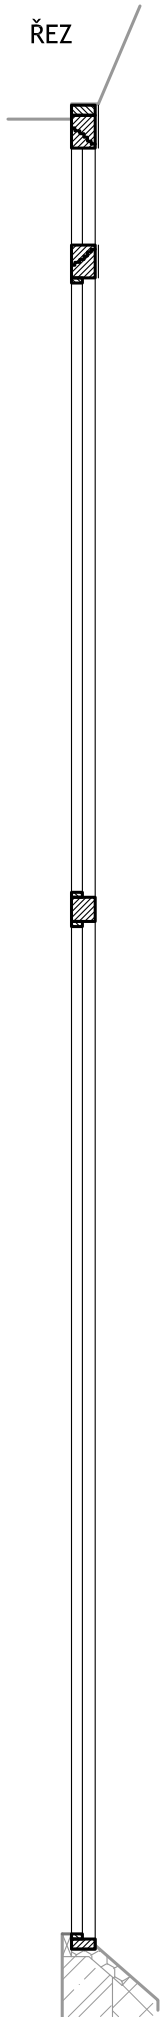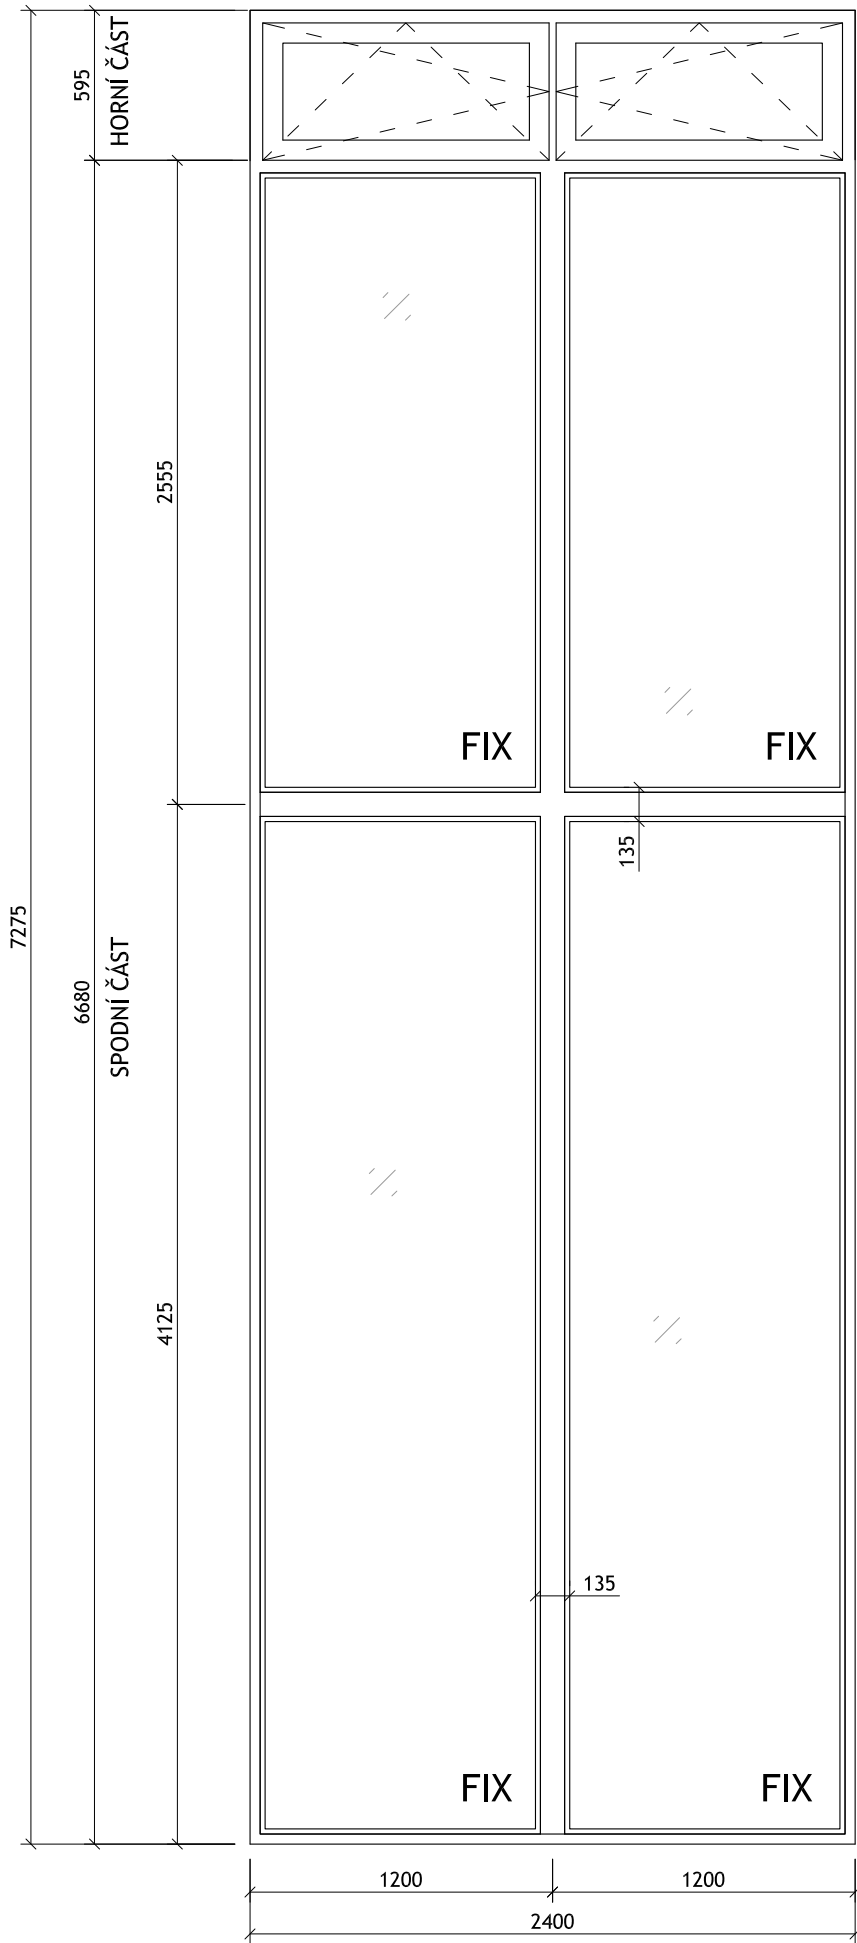

SPODNÍ ČÁST: OKNO PEVNÉ SE SKRYTÝMI OBVODOVÝMI RÁMY A ČLENĚNÍM VE TVARU KŘÍŽE

RÁM DŘEVĚNÝ, DŘEVINA DUB, PŘÍRODNÍ OLEJ

BARVA OKAPNICE: BÍLÁ MATNÁ

TĚSNĚNÍ: HNĚDÉ

SILIKON: ČERNÝ

DISTANČNÍ RÁMEČEK (MEZI SKLEM): TMAVĚ HNĚDÝ

VÝPLŇ PEVNÉ ČÁSTI (SPODNÍ): ČIRÉ, IZOLAČNÍ TROJSKLO, ESG 8/16/LE6/16/VSG55.2LE1.1, Ug: 0.60 W/m2K

VÝPLŇ OTVÍRAVÉ ČÁSTI (HORNÍ): ČIRÉ, IZOLAČNÍ TROJSKLO, F4/16/LE4/16/LE4, Ug: 0.60 W/m2K

HORNÍ ČÁST: 2X OTVÍRAVÉ / VÝKLOPNÉ OKNO SE SLOUPKEM,

RÁM DŘEVOHLINÍKOVÝ, DŘEVINA DUB, PŘÍRODNÍ OLEJ, Z EXTERIÉRU HLINÍKOVÝ V BARVĚ RAL 7016 ANTRACITOVÁ ŠEDÁ MATNÁ

TĚSNĚNÍ: HNĚDÉ

SILIKON: ČERNÝ

DISTANČNÍ RÁMEČEK (MEZI SKLEM): TMAVĚ HNĚDÝ

SKLO: ČIRÉ, IZOLAČNÍ TROJSKLO

BEZFALCOVÉ PROVEDENÍ

KOVÁNÍ: POVRCH ČERNÝ MATNÝ, RUKOJEŤ MASIVNÍ ZAHNUTÁ TRUBKA Ø 15 MM, MASIVNÍ ROZETA KRUHOVÝ TVAR


VENKOVNÍ SKLO JE KALENÉ - ESG (ODOLNĚJŠÍ, PROTI TEPELNÉMU ŠOKU, NEROZBÍJÍ SE NA OSTRÉ STŘEPTY), STŘEDOVÉ SKLO EXTRAČIRÉ (PROTI PŘEHŘÍVÁNÍ MEZIPROSTORU SKLA A SAMOVOLNÉMU PRASKÁNÍ) A VNITŘNÍ SKLO VRSTVENÉ A LEPENÉ - VSG (ODOLNĚJŠÍ, NEROZBÍJÍ SE NA OSTRÉ STŘEPTY).

VNITŘNÍ PARAPET: DUBOVÝ HRANOL 57 / 90-110, DÉLKA 2400 mm S NOSEM PRO NASAZENÍ NA ZEĎ S CÍLEM PŘEKRYTÍ SPÁRU, PŘÍRODNÍ OLEJ


DODAVATEL PŘEDLOŽÍ VÝROBNÍ DOKUMENTACI KE SCHVÁLENÍ ARCHITEKTOVI STAVBY PŘED ZAPOČETÍM VÝROBY.

ROZMĚRY NUTNO OVĚŘIT NA STAVBĚ.


DETAIL OSTĚNÍ OKNA PEVNÉHO SE SKRYTÝMI RÁMY
M 1:5

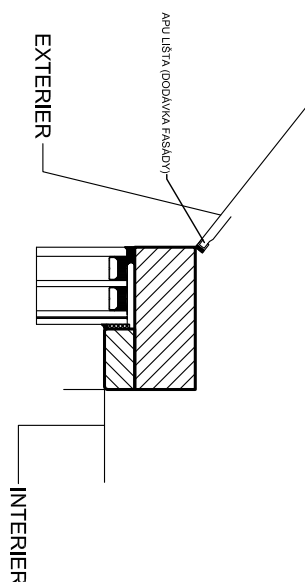

DETAIL SLOUPKU MEZI OTVÍRAVÝMI / VÝKLOPNÝMI OKNY
M 1:5

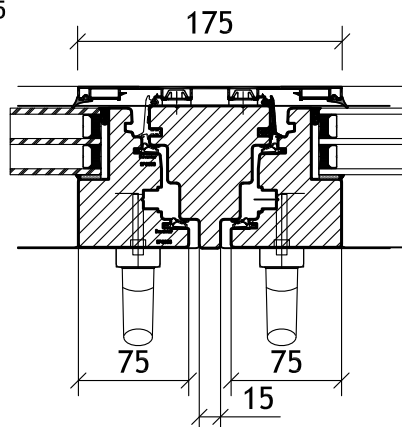


DETAIL OSTĚNÍ OTVÍRAVÉHO / VÝKLOPNÉHO OKNA
M 1:5

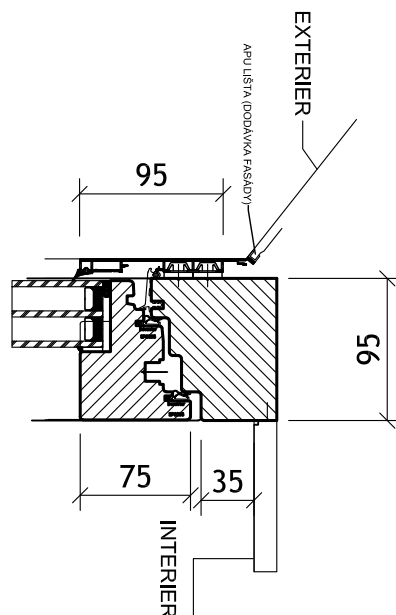


OKNO PEVNÉ SE SKRYTÝMI OBVODOVÝMI RÁMY
 RÁM DŘEVĚNÝ, DŘEVINA DUB, PŘÍRODNÍ OLEJ
 BARVA OKAPNICE: RAL 7016 ANTRACITOVÁ ŠEDÁ MATNÁ
 TĚSNĚNÍ: HNĚDÉ
 SILIKON: ČERNÝ
 DISTANČNÍ RÁMEČEK (MEZI SKLEM): TMAVĚ HNĚDÝ
 VÝPLŇ: ČIRÉ, IZOLAČNÍ TROJSKLO, ESG 10/16/8/16/VSG66.2LE1.1,
 Ug: 0.60 W/m2K
 VENKOVNÍ SKLO JE KALENÉ - ESG (ODOLNĚJŠÍ, PROTI TEPELNÉMU ŠOKU, NEROZBÍJÍ SE NA OSTRÉ STŘEPTY), STŘEDOVÉ SKLO EXTRAČIRÉ (PROTI PŘEHŘÍVÁNÍ MEZIPROSTORU SKLA A SAMOVOLNÉMU PRASKÁNÍ) A VNITŘNÍ SKLO VRSTVENÉ A LEPENÉ - VSG (ODOLNĚJŠÍ, NEROZBÍJÍ SE NA OSTRÉ STŘEPTY).

DODAVATEL PŘEDLOŽÍ VÝROBNÍ DOKUMENTACI KE SCHVÁLENÍ ARCHITEKTOVI STAVBY PŘED ZAPOČETÍM VÝROBY. ROZMĚRY NUTNO OVĚŘIT NA STAVBĚ.


DETAIL OSTĚNÍ OKNA PEVNÉHO SE SKRYTÝMI RÁMY M 1:5

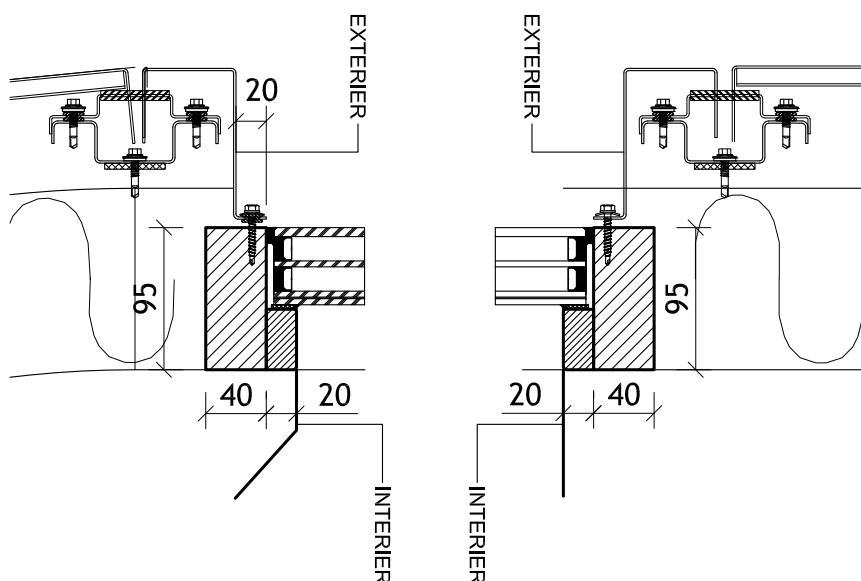

DETAIL NADPRAŽÍ A PARAPETU OKNA PEVNÉHO SE SKRYTÝMI RÁMY M

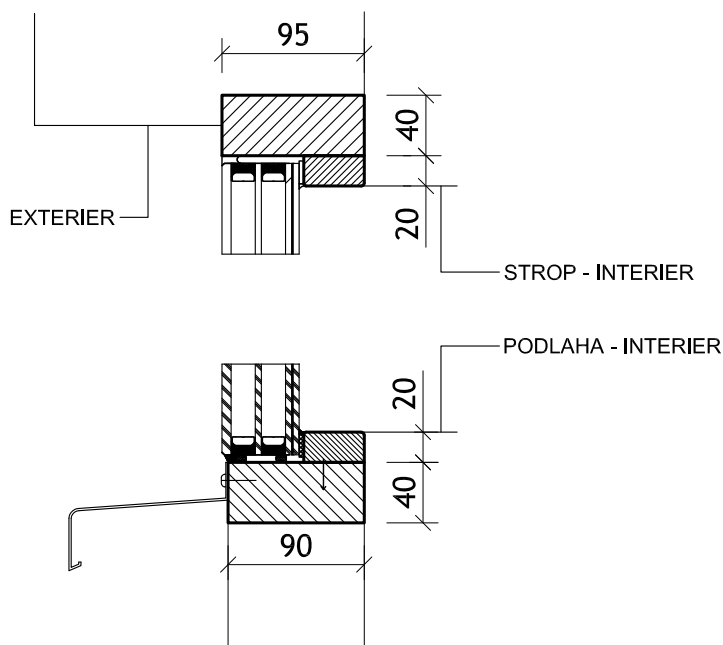

PŮDORYS M 1:30

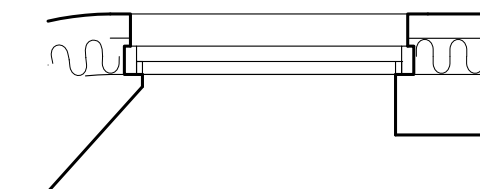

OKNO PEVNÉ SE SKRYTÝM OBVODOVÝM RÁMEM
 RÁM DŘEVĚNÝ, DŘEVINA DUB, PŘÍRODNÍ OLEJ
 BARVA OKAPNICE: RAL 7016 ANTRACITOVÁ ŠEDÁ MATNÁ
 TĚSNĚNÍ: HNĚDÉ
 SILIKON: ČERNÝ
 DISTANČNÍ RÁMEČEK (MEZI SKLEM): TMAVĚ HNĚDÝ
 VÝPLŇ: ČIRÉ, IZOLAČNÍ TROJSKLO, ESG 8/16/8/16/VSG66.2LE1.1,
 U_g : 0.60 W/m²K,
 STROPNÍ ČÁSTI: IZOLAČNÍ SENDVIČOVÁ DESKA, Z EXTERIÉRU
 OBLOŽENO VČETNĚ RÁMU SMALTEM NA SKLE - BARVA RAL 7016
 ANTRACITOVÁ ŠEDÁ, ESGsmalt 8/16/8/16/VSG66.2LE1.1,
 U_g : 0.60 W/m²K


VENKOVNÍ SKLO JE KALENÉ - ESG (ODOLNĚJŠÍ, PROTI TEPELNÉMU ŠOKU, NEROZBÍJÍ SE NA OSTRÉ STŘEPTY), STŘEDOVÉ SKLO EXTRAČIRÉ (PROTI PŘEHŘÍVÁNÍ MEZIPROSTORU SKLA A SAMOVOLNÉMU PRASKÁNÍ) A VNITŘNÍ SKLO VRSTVENÉ A LEPENÉ - VSG (ODOLNĚJŠÍ, NEROZBÍJÍ SE NA OSTRÉ STŘEPTY).

V 1.NP BEZ VNITŘNÍHO PARAPETU

V 1.PP S VNITŘNÍM PARAPETEM: DUBOVÝ PARAPET , TLOUŠŤKA 20 MM
 + NOS NA 40 MM, PŘÍRODNÍ OLEJ

DODAVATEL PŘEDLOŽÍ VÝROBNÍ DOKUMENTACI KE SCHVÁLENÍ
 ARCHITEKTOVI STAVBY PŘED ZAPOČETÍM VÝROBY.
 ROZMĚRY NUTNO OVĚŘIT NA STAVBĚ.

DETAILY OBDOBNÉ JAKO U OKNA O 2

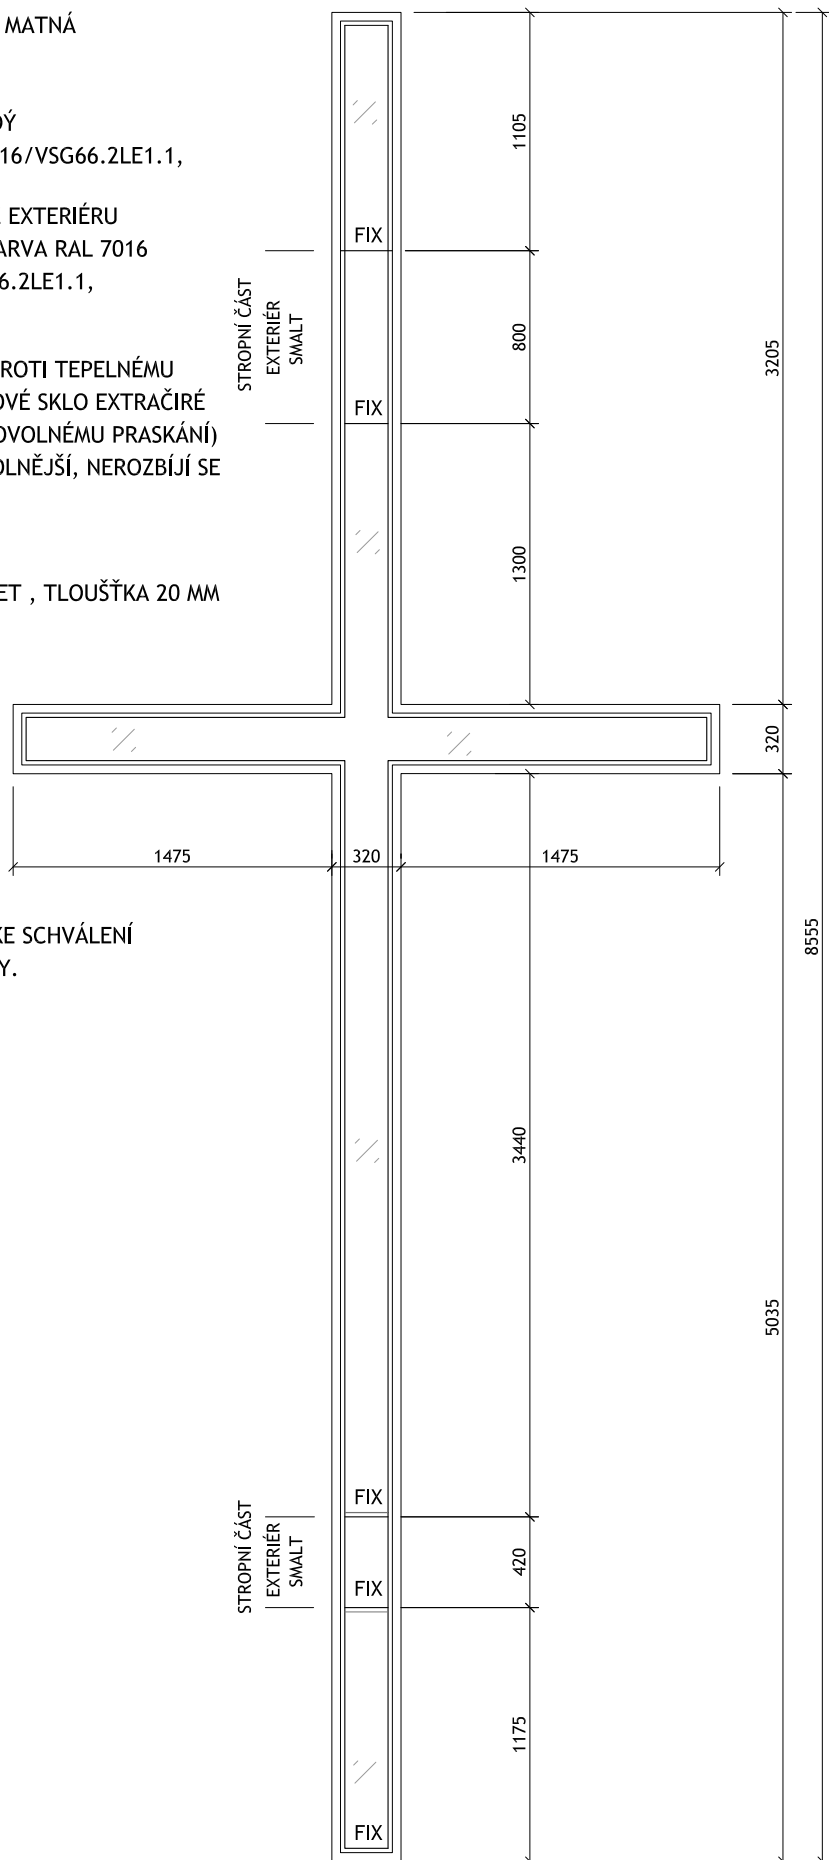

POHLED Z INTERIÉRU

M 1:30

OKNO PEVNÉ SE SKRYTÝMI OBVODOVÝMI RÁMY

RÁM DŘEVĚNÝ, DŘEVINA DUB, PŘÍRODNÍ OLEJ

BARVA OKAPNICE: RAL 7016 ANTRACITOVÁ ŠEDÁ MATNÁ

TĚSNĚNÍ: HNĚDÉ

SILIKON: ČERNÝ

DISTANČNÍ RÁMEČEK (MEZI SKLEM): TMAVĚ HNĚDÝ

VÝPLŇ: ČIRÉ, IZOLAČNÍ TROJSKLO, ESG 10/16/8/16/VSG66.2LE1.1, Ug: 0.60 W/m2K

STROPNÍ ČÁST: IZOLAČNÍ SENDVIČOVÁ DESKA, Z EXTERIÉRU OBLOŽENO VČETNĚ

RÁMU SMALTEM NA SKLE - BARVA RAL 7016 ANTRACITOVÁ ŠEDÁ,

ESGsmalt 10/16/8/16/VSG66.2LE1.1, Ug: 0.60 W/m2K

VENKOVNÍ SKLO JE KALENÉ - ESG (ODOLNĚJŠÍ, PROTI TEPELNÉMU ŠOKU, NEROZBÍJÍ

SE NA OSTRÉ STŘEPY), STŘEDOVÉ SKLO EXTRAČIRÉ (PROTI PŘEHŘÍVÁNÍ

MEZIPROSTORU SKLA A SAMOVOLNÉMU PRASKÁNÍ) A VNITŘNÍ SKLO VRSTVENÉ A


LEPENÉ - VSG (ODOLNĚJŠÍ, NEROZBÍJÍ SE NA OSTRÉ STŘEPY).

V 1.NP BEZ VNITŘNÍHO PARAPETU - NAVAZUJE NA PODLAHU


V 1.PP S VNITŘNÍM PARAPETEM: DUBOVÝ PARAPET ,

TLOUŠŤKA 20 MM + NOS NA 40 MM, PŘÍRODNÍ OLEJ

DETAIL OSTĚNÍ OKNA PEVNÉHO SE SKRYTÝMI RÁMY M 1:5

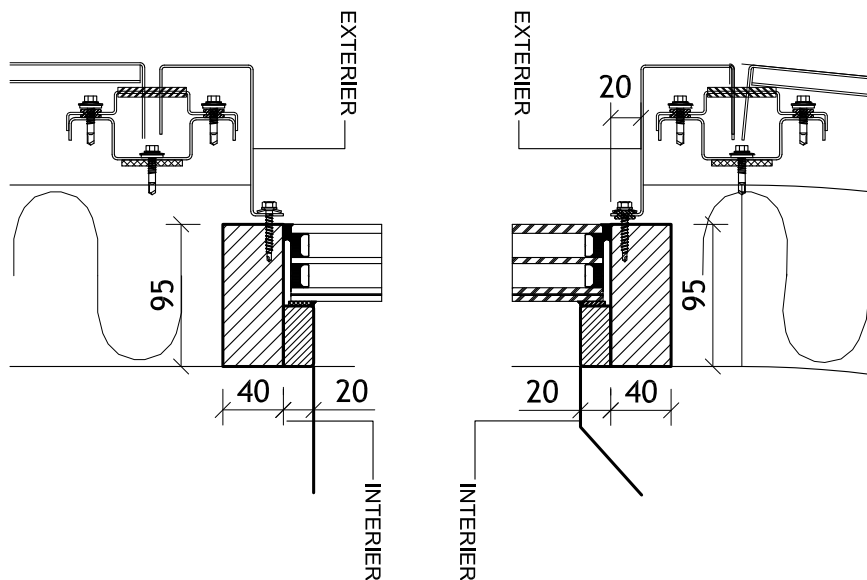


DETAIL NADPRAŽÍ A PARAPETU OKNA PEVNÉHO SE SKRYTÝMI RÁMY M 1:5

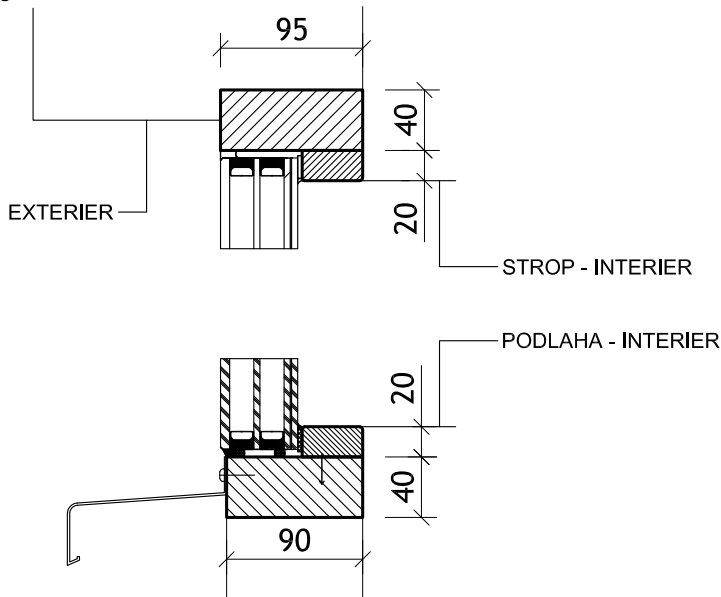

STROPNÍ ČÁST

EXTERIÉR
SMALT

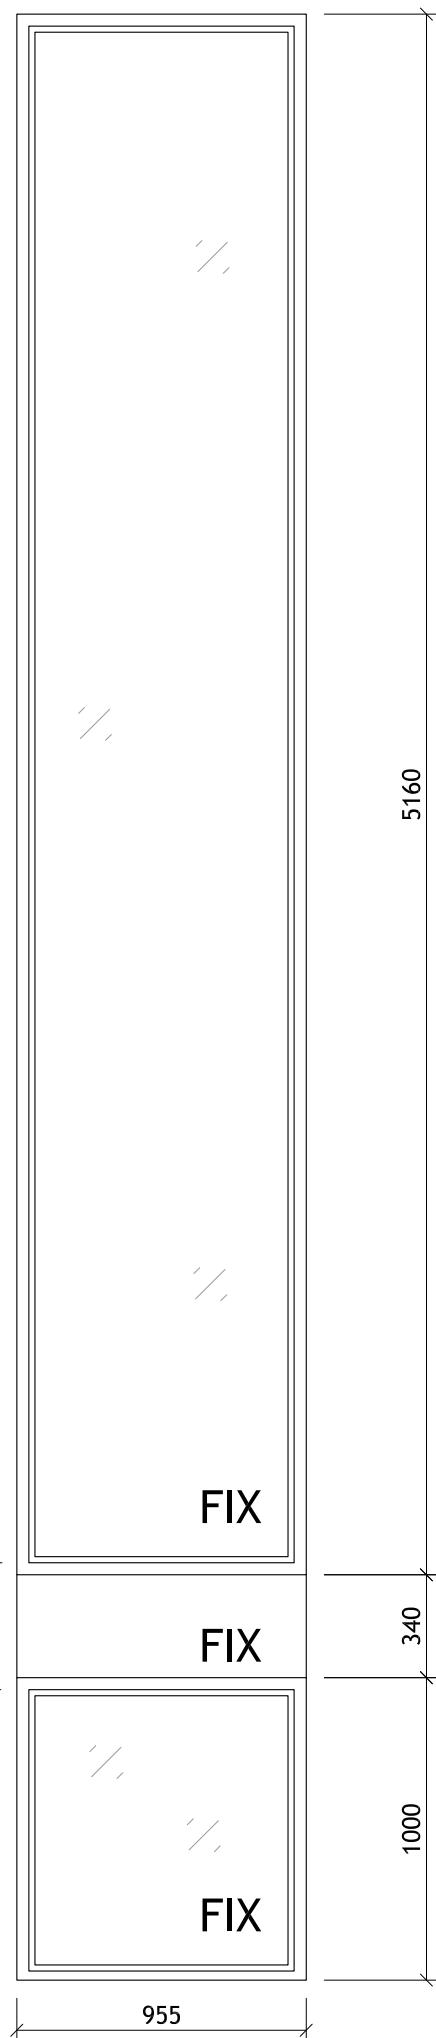

OZNAČENÍ:

NÁZEV:

O 4

VYSOKÉ OKNO PEVNÉ S MEZISTROPNÍ VÝPLNÍ

POČET KUSŮ:


1

2X OTVÍRAVÉ / VÝKLOPNÉ OKNO SE SLOUPKEM,
 RÁM DŘEVOHLINÍKOVÝ, DŘEVINA DUB, PŘÍRODNÍ OLEJ, Z EXTERIÉRU HLINÍKOVÝ V BARVĚ RAL 7016 ANTRACITOVÁ ŠEDÁ MATNÁ
 TĚSNĚNÍ: HNĚDÉ
 SILIKON: ČERNÝ
 DISTANČNÍ RÁMEČEK (MEZI SKLEM): TMAVĚ HNĚDÝ
 VÝPLŇ: ČIRÉ, IZOLAČNÍ TROJSKLO, F4/16/LE4/16/LE4, Ug: 0.60 W/m2K
 BEZFALCOVÉ PŘÍRODNÍ


VNITŘNÍ PARAPET: DUBOVÝ PARAPET, TLOUŠŤKA 20 MM + NOS NA 40 MM, PŘÍRODNÍ OLEJ

KOVÁNÍ: POVRCH ČERNÝ MATNÝ, RUKOJEŤ MASIVNÍ ZAHNUTÁ TRUBKA Ø 15 MM, MASIVNÍ ROZETA KRUHOVÝ TVAR
 DODAVATEL PŘEDLOŽÍ VÝROBNÍ DOKUMENTACI KE SCHVÁLENÍ ARCHITEKTOVI STAVBY PŘED ZAPOČETÍM VÝROBY. ROZMĚRY
 NUTNO OVĚŘIT NA STAVBĚ.


POHLED Z INTERIÉRU
 M 1:25

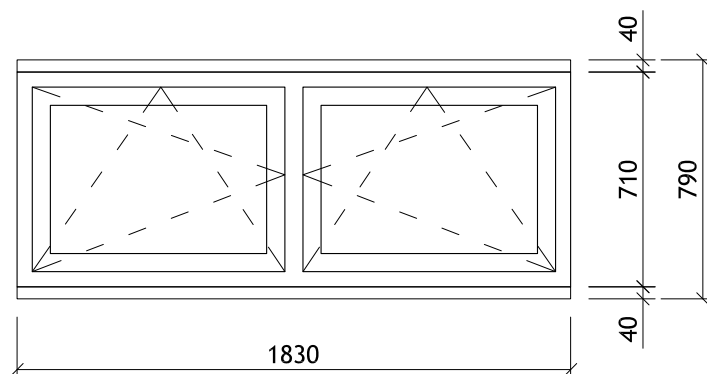

DETAIL SLOUPKU MEZI OTVÍRAVÝMI / VÝKLOPNÝMI OKNY
 M 1:5

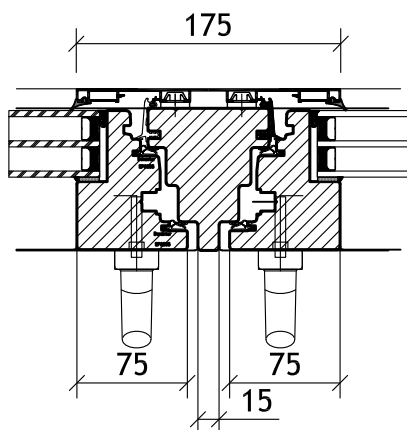

DETAIL OSTĚNÍ OTVÍRAVÉHO / VÝKLOPNÉHO OKNA
 M 1:5


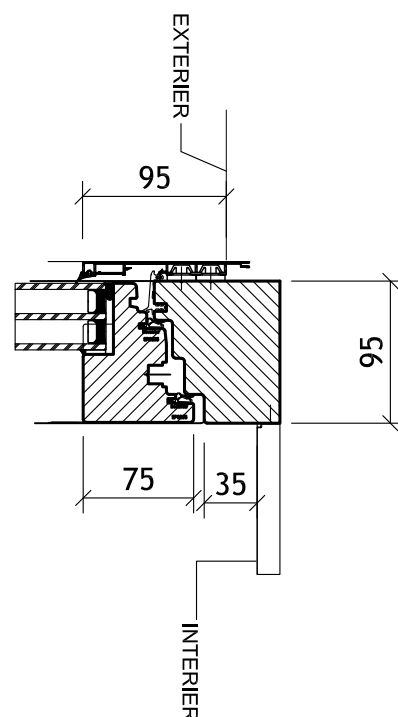


3X OKNO PEVNÉ SE SKRYTÝMI OBVODOVÝMI RÁMY S ROHOVÝM NAPOJENÍM
RÁM DŘEVĚNÝ, DŘEVINA DUB, PŘÍRODNÍ OLEJ
BARVA OKAPNICE: RAL 7016 ANTRACITOVÁ ŠEDÁ MATNÁ
TĚSNĚNÍ: HNĚDÉ
SILIKON: ČERNÝ
DISTANČNÍ RÁMČEK (MEZI SKLEM): TMAVĚ HNĚDÝ
SKLO: ČIRÉ, IZOLAČNÍ TROJSKLO, ESG 6/16/LE6/16/LE6,
Ug: 0.60 W/m2K
V MÍSTĚ PŘEKRYVU SE SLOUPY : ROZŠÍŘENÝ RÁM SE SMALTOVANÝM SKLEM Z EXTERIÉRU RAL 7016 ANTRACITOVÁ ŠEDÁ

VNITŘNÍ PARAPET: DUBOVÝ PARAPET, TLOUŠŤKA 20 MM + NOS NA 40 MM, PŘÍRODNÍ OLEJ


DODAVATEL PŘEDLOŽÍ VÝROBNÍ DOKUMENTACI KE SCHVÁLENÍ ARCHITEKTOVI STAVBY PŘED ZAPOČETÍM VÝROBY. ROZMĚRY NUTNO OVĚŘIT NA STAVBĚ.

PŮDORYS
M 1:30

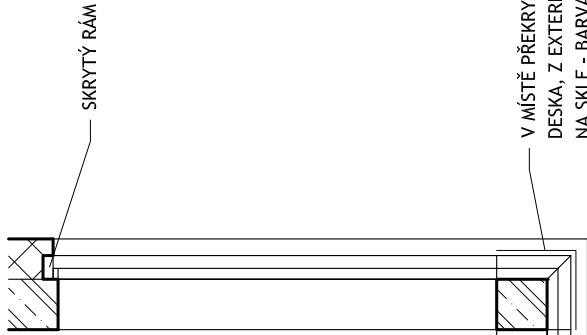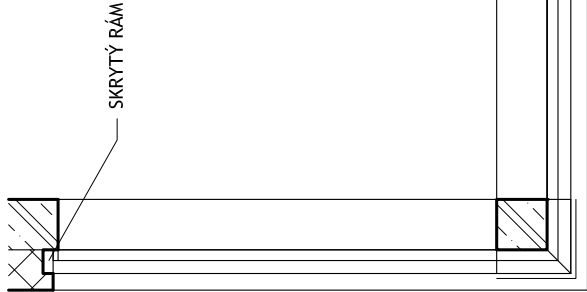


V MÍSTĚ PŘEKRYVU SE SLOUPY : IZOLAČNÍ SENDVIČOVÁ DESKA, Z EXTERIÉRU OBLOŽENO VČETNĚ RÁMU SMALTEM NA SKLE - BARVA RAL 7016 ANTRACITOVÁ ŠEDÁ


POHLED Z INTERIÉRU - ČÁST 1
M 1:30

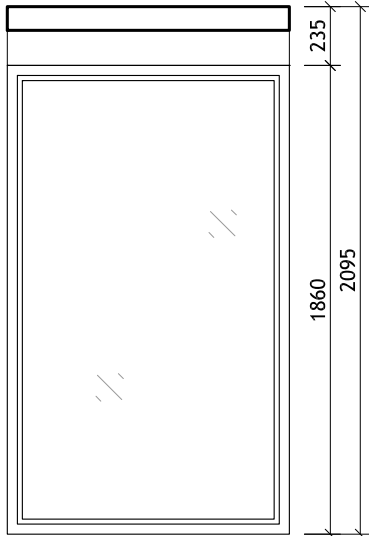


POHLED Z INTERIÉRU - ČÁST 2
M 1:30

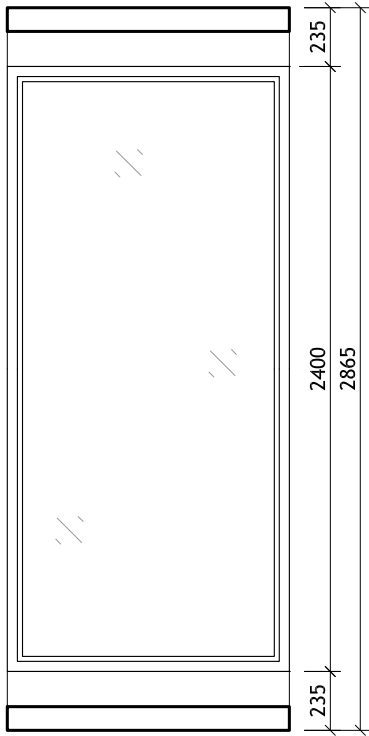

POHLED Z INTERIÉRU - ČÁST 3
M 1:30

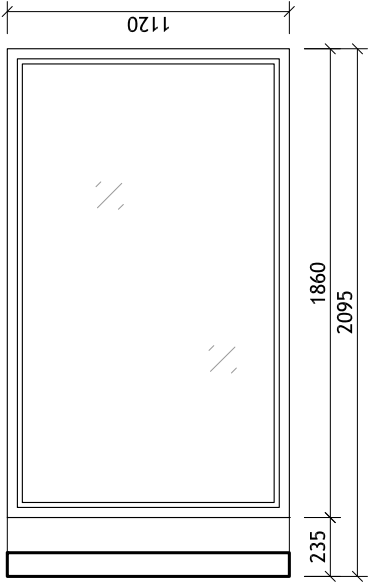

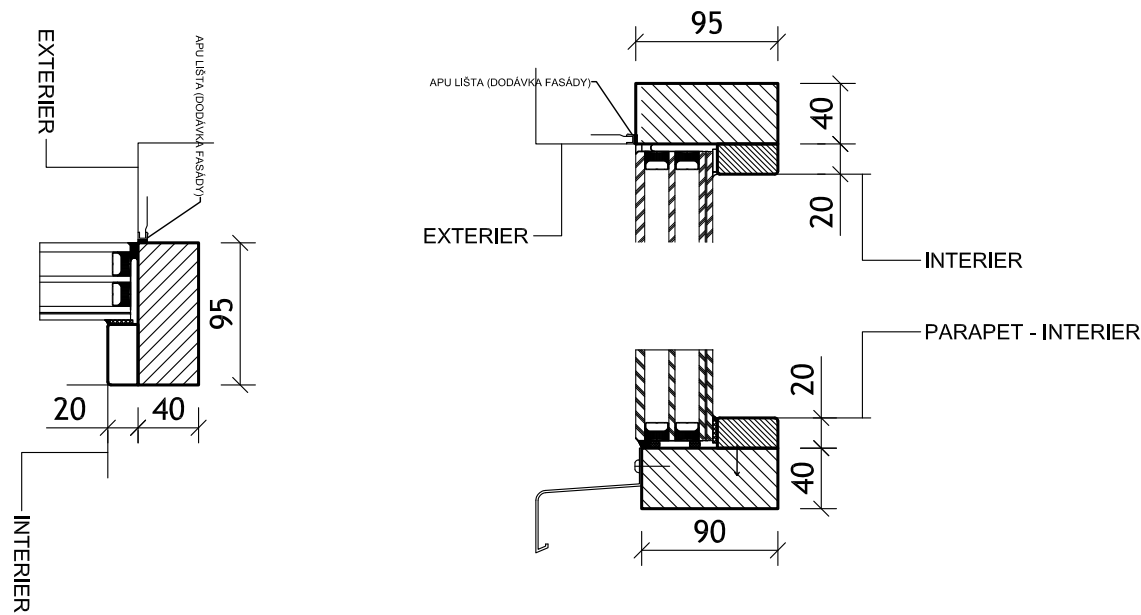


OTVÍRAVÉ / VÝKLOPNÉ OKNO,
 RÁM DŘEVOHLINÍKOVÝ, DŘEVINA DUB, PŘÍRODNÍ OLEJ, Z EXTERIÉRU HLINÍKOVÝ
 V BARVĚ RAL 7016 ANTRACITOVÁ ŠEDÁ MATNÁ
 TĚSNĚNÍ: HNĚDÉ
 SILIKON: ČERNÝ
 DISTANČNÍ RÁMEČEK (MEZI SKLEM): TMAVĚ HNĚDÝ
 VÝPLŇ: ČIRÉ, IZOLAČNÍ TROJSKLO, F4/16/LE4/16/LE4, Ug: 0.60 W/m2K
 BEZFALCOVÉ PROVEDENÍ

VNITŘNÍ PARAPET: DUBOVÝ PARAPET, TLOUŠŤKA 20 MM + NOS NA 40 MM,
 PŘÍRODNÍ OLEJ


KOVÁNÍ: POVRCH ČERNÝ MATNÝ, RUKOJEŤ MASIVNÍ ZAHNUTÁ TRUBKA Ø 15
 MM, MASIVNÍ ROZETA KRUHOVÝ TVAR

DODAVATEL PŘEDLOŽÍ VÝROBNÍ DOKUMENTACI KE SCHVÁLENÍ ARCHITEKTOVI
 STAVBY PŘED ZAPOČETÍM VÝROBY. ROZMĚRY NUTNO OVĚŘIT NA STAVBĚ.


POHLED Z INTERIÉRU
 M 1:25

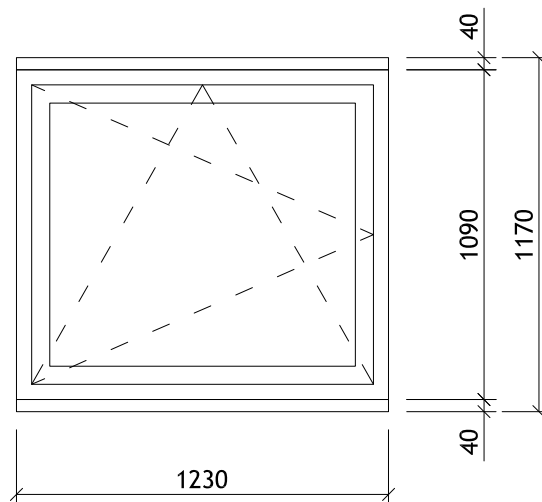

DETAIL NADPRAŽÍ OTVÍRAVÉHO / VÝKLOPNÉHO OKNA
 M 1:5

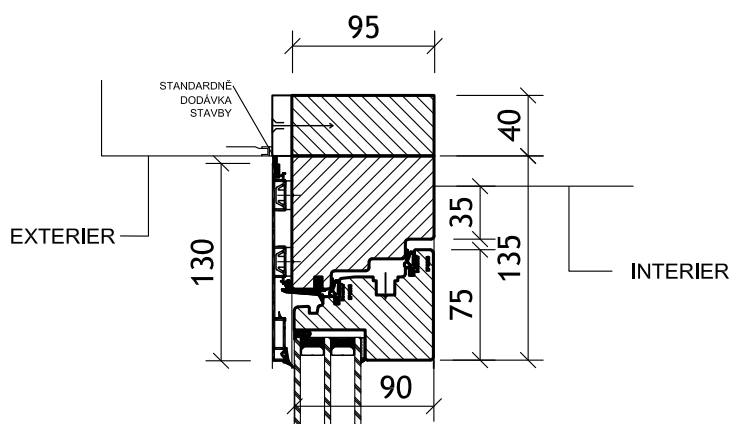

DETAIL PARAPETU OTVÍRAVÉHO / VÝKLOPNÉHO OKNA
 M 1:5

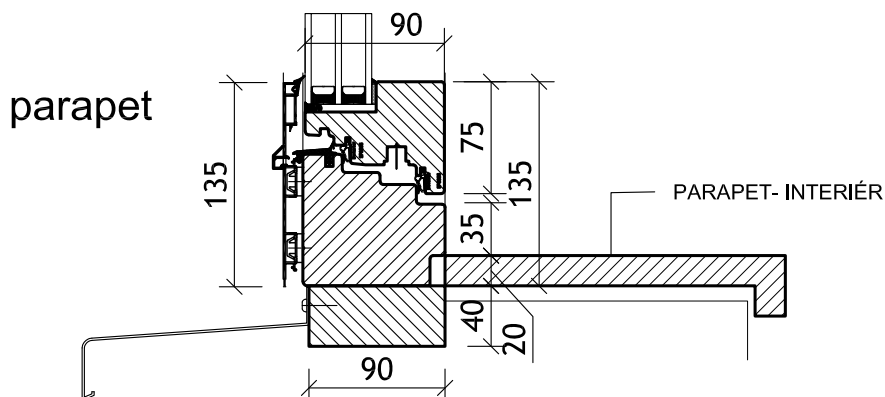


OKNO PEVNÉ SE SKRYTÝM OBVODOVÝM RÁMEM
RÁM DŘEVĚNÝ, DŘEVINA DUB, PŘÍRODNÍ OLEJ
BARVA OKAPNICE: RAL 7016 ANTRACITOVÁ ŠEDÁ MATNÁ
TĚSNĚNÍ: HNĚDÉ
SILIKON: ČERNÝ
DISTANČNÍ RÁMEČEK (MEZI SKLEM): TMAVĚ HNĚDÝ
VÝPLŇ: ČIRÉ, IZOLAČNÍ TROJSKLO, ESG 6/16/LE6/16/VSG44.2LE1.1, Ug: 0.60 W/m2K
PODKLADOVÝ DŘEVĚNÝ PROFIL


VNITŘNÍ SKLO BEZPEČNOSTNÍ VRSTVENÉ A LEPENÉ - VSG (ODOLNĚJŠÍ, NEROZBÍJÍ SE NA OSTRÉ STŘEPY).

DODAVATEL PŘEDLOŽÍ VÝROBNÍ DOKUMENTACI KE SCHVÁLENÍ ARCHITEKTOVI STAVBY PŘED ZAPOČETÍM
VÝROBY. ROZMĚRY NUTNO OVĚŘIT NA STAVBĚ.


PŮDORYS
M 1:25

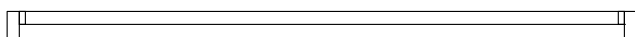

POHLED Z INTERIÉRU
M 1:25

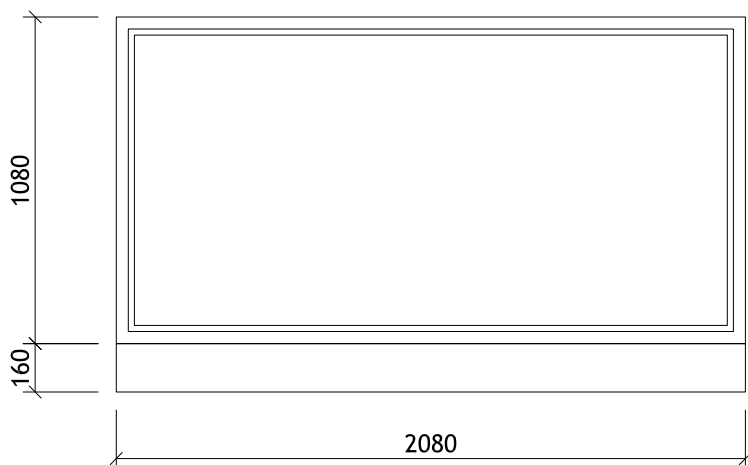

ŘEZ
M 1:25

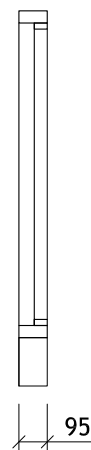

STŘEŠNÍ VÝLEZ PRO VÝSTUP NA STŘECHU

VÍKO PLNÉ

ČISTÝ ROZMĚR OTVORU 600x800 MM

- CELOKOVOVÝ S TEPELNOU A ZVUKOVOU IZOLACÍ A TĚSNĚNÍM PROTI PRONIKU VODY
- VYSOCE ODOLNÝ VLIVU POVĚTRNOSTI A VZNIKU KOROZE
- JEDNODUŠE OVLADATELNÝ JEDNOU OSOBOU POMOCÍ JEDNORUČNÍHO OVLÁDACÍHO MECHANISMU A POMOCÍ ZVEDÁKŮ

HORNÍ HRANA 300 MM NAD ÚROVNÍ PLOCHÉ STŘECHY

V ÚROVNI SPODNÍ HRANY STROPNÍ KONSTRUKCE BUDE INSTALOVÁN STŘEŠNÍ KOVOVÝ POKLOP S OTEVÍRÁNÍM DOLŮ, BARVA ČERNÁ MATNÁ

V MEZIPROSTORU INSTALOVÁN HLINÍKOVÝ ŽEBŘÍK VÝŠKY CCA 690 MM S TELESKOPICKOU VÝSTUPNÍ TYČÍ HLINÍKOVOU.


SOUČÁSTÍ DODÁVKY BUDE TELESKOPICKÝ ŽEBŘÍK HLINÍKOVÝ, MAXIMÁLNÍ DÉLKA 3,2 M, VE SLOŽENÉM STAVU DÉLKA 0,8 M, NOSNOST 150KG, HMOTNOST 9KG, ŠÍŘKA 500 MM, ŽEBŘÍK BUDE UMOŽŇOVAT BEZVADNÉ NAPOJENÍ NA PEVNÝ ŽEBŘÍK VE VÝLEZU NA STŘECHU. ŽEBŘÍK BUDE ULOŽEN V 1. PP V TECHNICKÉ MÍSTNOSTI.

DODAVATEL PŘEDLOŽÍ VÝROBNÍ DOKUMENTACI KE SCHVÁLENÍ ARCHITEKTOVI STAVBY PŘED ZAPOČETÍM VÝROBY. ROZMĚRY NUTNO OVĚŘIT NA STAVBĚ.



OBR. TELESKOPICKÝ ŽEBŘÍK



ŘEZY
M 1:25

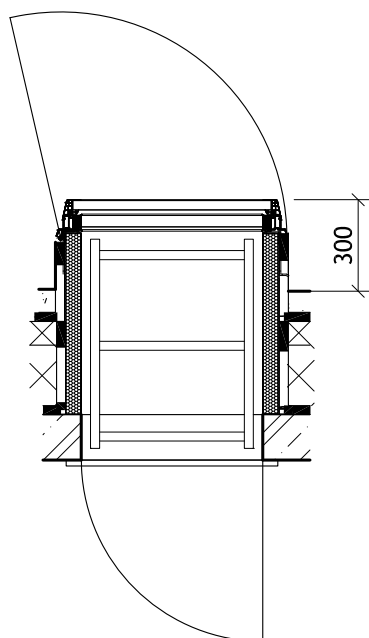


PŮDORYS
M 1:25

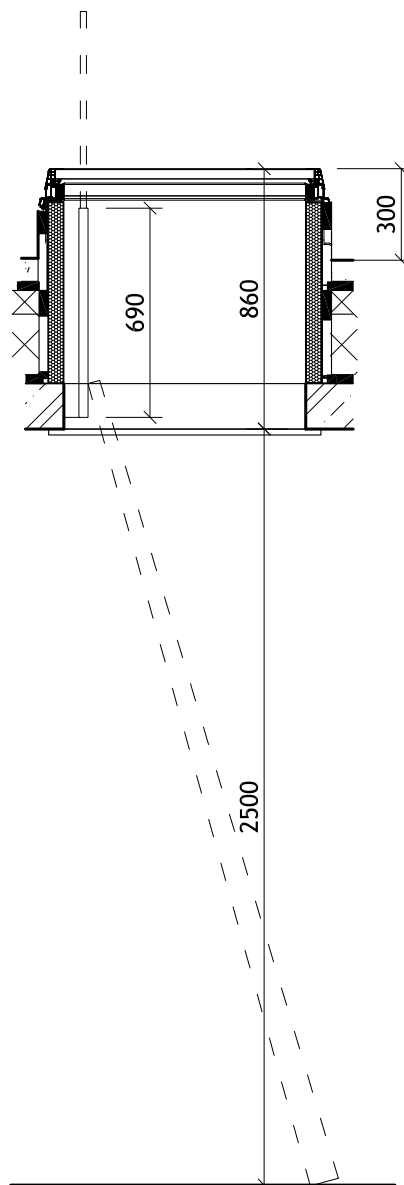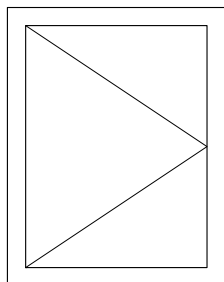


KRUHOVÝ SKLENĚNÝ SVĚTLÍK NA PLOCHÉ STŘECHY, ZASKLENÍ TROJSKLEM, HLINÍKOVÝ RÁM,
VNĚJŠÍ POHLEDOVÝ OKRAJ RÁMU RAL 1036 PEARL GOLD, PEVNĚ SEŠROUBOVÁNO, BEZ MOŽNOSTI OTEVŘENÍ

SPECIÁLNÍ SKLO S OCHRANOU PROTI POŠKRÁBÁNÍ
CERTIFIKÁT LGA O TRVALÉ BEZPEČNOSTI PROTI PROPADNUTÍ


DODAVATEL PŘEDLOŽÍ VÝROBNÍ DOKUMENTACI KE SCHVÁLENÍ ARCHITEKTOVI STAVBY PŘED ZAPOČETÍM VÝROBY.
ROZMĚRY NUTNO OVĚŘIT NA STAVBĚ.

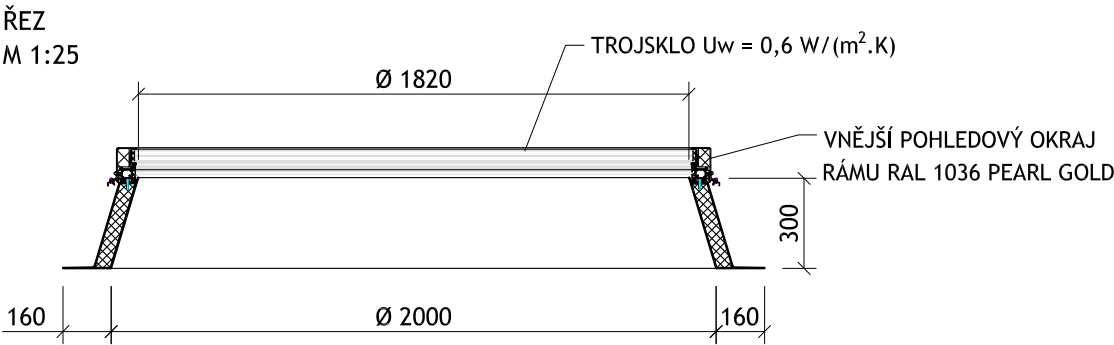

PŮDORYS
M 1:25

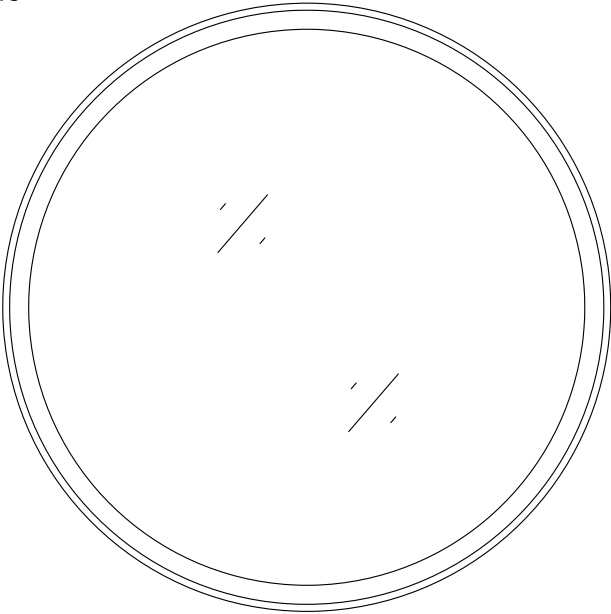


Materiály a třídy konstrukčních materiálů

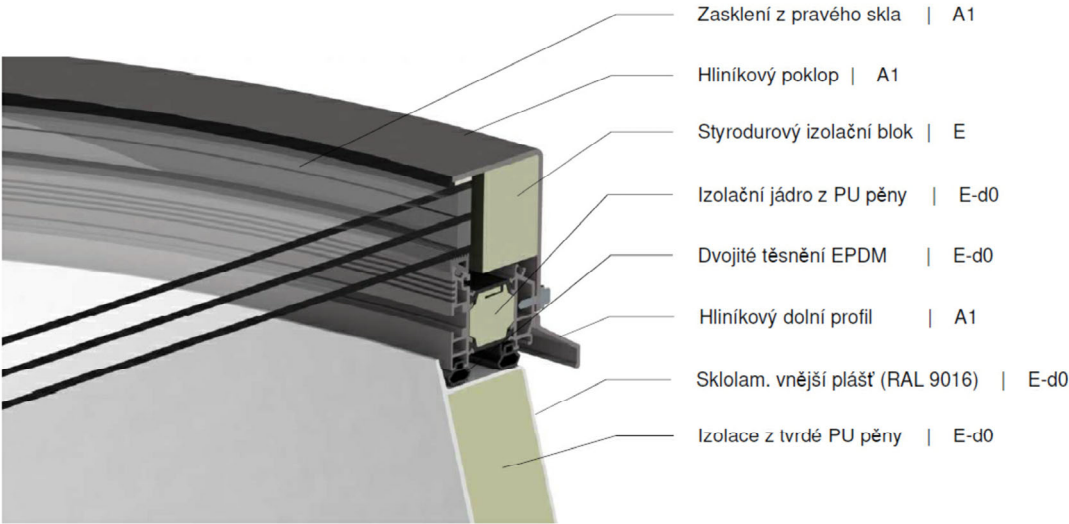

ROZMĚRY NUTNO OVĚŘIT NA STAVBĚ.

PŮDORYS

M 1:25

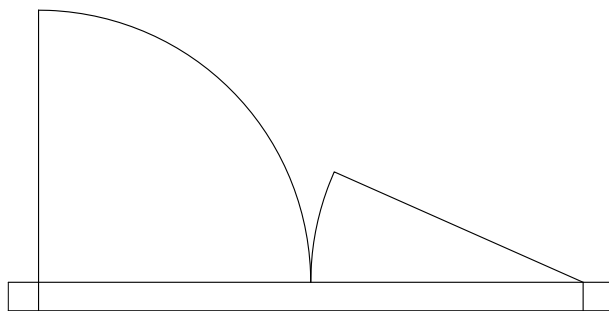

VSTUPNÍ DVEŘE DVOUKŘÍDLÉ S NADSVĚTLÍKEM
RÁM DŘEVĚNÝ, ŠÍŘKA RÁMU MIN. 92 MM,
DŘEVINA DUB, PŘÍRODNÍ OLEJ Z INTERIÉRU,
LAZURA Z EXTERIÉRU
BEZFALCOVÉ PROVEDENÍ, SMĚR KLADENÍ DŘEVA
NA KŘÍDLECH DVEŘÍ VIZ VÝKRES
TĚSNĚNÍ: HNĚDÉ
SILIKON: ČERNÝ
DISTANČNÍ RÁMEČEK (MEZI SKLEM): TMAVĚ
HNĚDÝ
SKLO: ČIRÉ, IZOLAČNÍ TROJSKLO,
F4/16/LE4/16/VSG33.2LE1.1,
U_g: 0.60 W/m²K

VENKOVNÍ SKLO JE KALENÉ - ESG (ODOLNĚJŠÍ,
PROTI TEPELNÉMU ŠOKU, NEROZBÍJÍ SE NA
OSTRÉ STŘEPY), STŘEDOVÉ SKLO EXTRAČIRÉ
(PROTI PŘEHŘÍVÁNÍ MEZIPROSTORU SKLA A
SAMOVOLNÉMU PRASKÁNÍ) A VNITŘNÍ SKLO
VRSTVENÉ A LEPENÉ - VSG (ODOLNĚJŠÍ,
NEROZBÍJÍ SE NA OSTRÉ STŘEPY).

KOVÁNÍ:

PANTY SKRYTÉ

2x KLIKA, ATYPICKÉ PROVEDENÍ NA MÍRU,
NEREZOVÁ TYČ Ø 30 MM, ZALOMENÝ TVAR,
ROZVINUTÁ DÉLKA CCA 230 MM, MATNÁ ČERNÁ
BARVA S ODOLNOSTÍ PROTI OPOTŘEBENÍ
2x ROZETA NAVAZUJÍCÍ NA TVAROVÁNÍ
DVEŘNÍCH KŘÍDEL, OBDÉLNÍK 109x190 MM,
NEREZOVÝ PLECH, MATNÁ ČERNÁ BARVA S
ODOLNOSTÍ PROTI OPOTŘEBENÍ
BEZPEČNOSTNÍ MECHANICKÝ ZÁMEK
2x MADLO, ATYPICKÉ PROVEDENÍ NA MÍRU,
NEREZOVÁ TYČ Ø 30 MM, ZALOMENÝ TVAR,
ROZVINUTÁ DÉLKA CCA 585 MM, MATNÁ ČERNÁ
BARVA S ODOLNOSTÍ PROTI OPOTŘEBENÍ


OKOPOVÝ PLECH MOSAZ, VÝŠKA 150 MM

DODAVATEL PŘEDLOŽÍ VÝROBNÍ
DOKUMENTACI KE SCHVÁLENÍ
ARCHITEKTOVI STAVBY PŘED ZAPOČETÍM
VÝROBY.

ROZMĚRY NUTNO OVĚŘIT NA STAVBĚ.

POHLED Z EXTERIÉRU

M 1:25

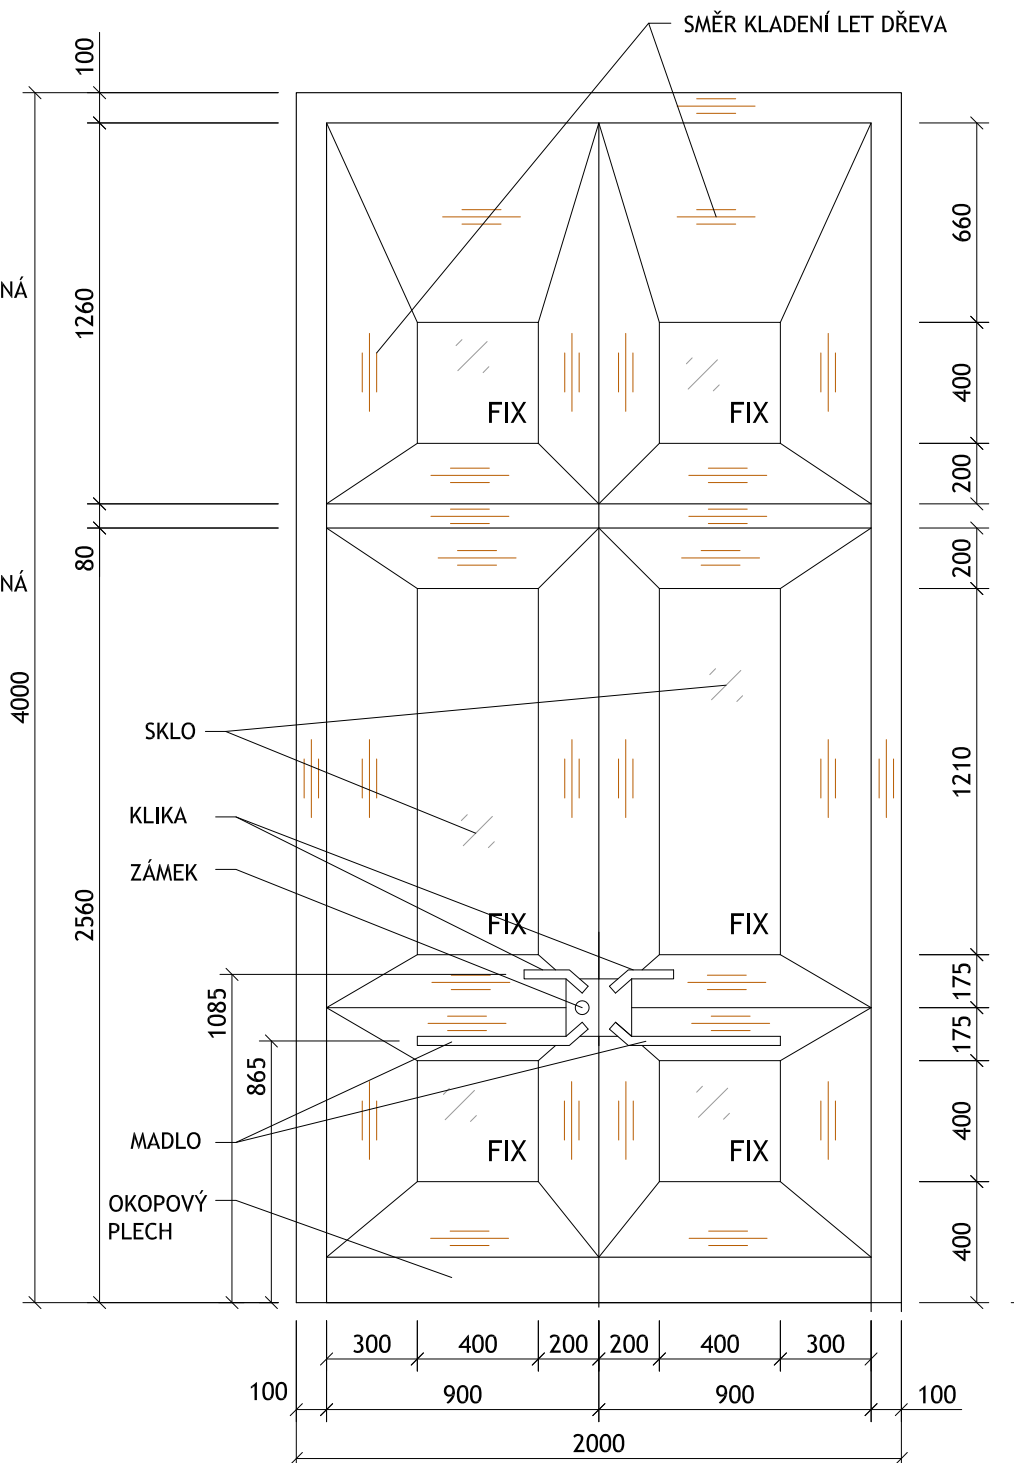

OZNAČENÍ:

NÁZEV:

D 1 / LP

VSTUPNÍ DVEŘE DVOUŘÍDLÉ S NADSVĚTLÍKEM

POČET KUSŮ:

1


DVEŘE DVOUKŘÍDLÉ BEZFALCOVÉ
SVĚTLÁ ŠÍŘKA: 1100 MM, KŘÍDLA 900 + 300 MM
SVĚTLÁ VÝŠKA: 2100 MM
TLOUŠŤKA STĚNY: 115 MM
KŘÍDLA: PLNÉ
SAMOZAVÍRAČ: NE
ZÁMEK: ANO - POVRCH ČERNÝ MATNÝ, FAB
KOVÁNÍ: POVRCH ČERNÝ MATNÝ, RUKOJEŤ MASIVNÍ ZAHNUTÁ TRUBKA Ø 15 MM, MASIVNÍ ROZETA KRUHOVÝ TVAR
ZÁRUBEŇ: OBLOŽKOVÁ, VODĚODOLNÁ, HPL LAMINÁT, U961 GRAFITOVĚ ŠEDÁ MATNÁ, HRANATÝ TVAR, NAPOJENÍ VRCHNÍHO VODOROVNÉHO NADPRAŽÍ K SVISLÝM DÍLŮM ZÁRUBNĚ TZV. „NA TUPO“.
KŘÍDLA: HPL LAMINÁT, U961 GRAFITOVĚ ŠEDÁ MATNÁ, KONSTRUKCE: DUTINKOVÁ DTD DESKA
INFORMAČNÍ TABULKA NA ZDI VEDLE DVEŘÍ: ČERNÝ ELOXOVANÝ HLINÍK, BÍLÝ NÁPIS: TECHNICKÁ A ÚKLIDOVÁ MÍSTNOST
PRÁH: DUBOVÝ

DODAVATEL PŘEDLOŽÍ VÝROBNÍ DOKUMENTACI KE SCHVÁLENÍ ARCHITEKTOVI STAVBY PŘED ZAPOČETÍM VÝROBY.

ROZMĚRY NUTNO OVĚŘIT NA STAVBĚ.


POHLED

M 1:25

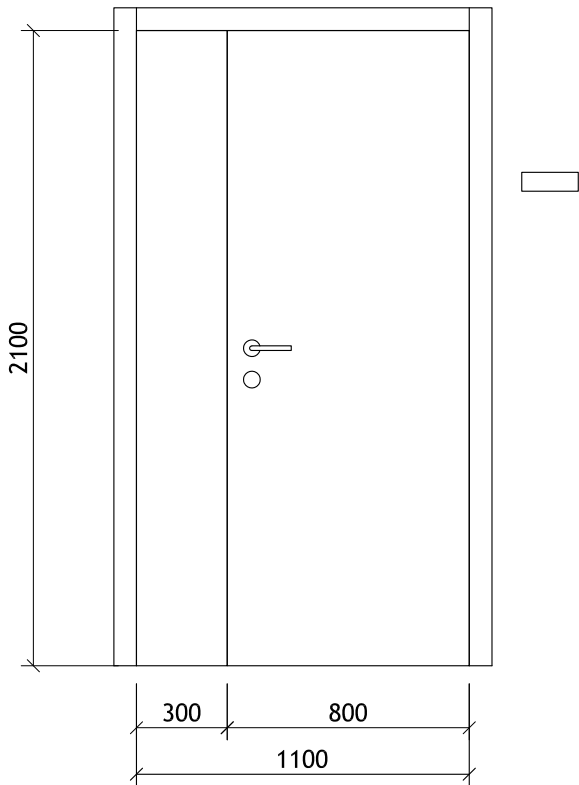

PŮDORYS

M 1:25

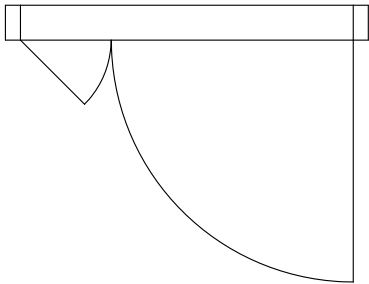

DVEŘE OTVÍRAVÉ LEVÉ BEZFALCOVÉ

SVĚTLÁ ŠÍŘKA: 800 MM

SVĚTLÁ VÝŠKA: 2100 MM

TLOUŠŤKA STĚNY: 115 MM

KŘÍDLO: PLNÉ

SAMOZAVÍRAČ: NE

ZÁMEK: ANO - POVRCH ČERNÝ MATNÝ, FAB

KOVÁNÍ: POVRCH ČERNÝ MATNÝ, RUKOJEŤ MASIVNÍ ZAHNUTÁ TRUBKA Ø 15 MM, MASIVNÍ ROZETA KRUHOVÝ TVAR

ZÁRUBEŇ: OBLOŽKOVÁ, VODĚDOLNÁ, HPL LAMINÁT, U961 GRAFITOVĚ ŠEDÁ MATNÁ, HRANATÝ TVAR, NAPOJENÍ VRCHNÍHO VODOROVNÉHO NADPRAŽÍ K SVISLÝM DÍLŮM ZÁRUBNĚ TZV. „NA TUPO“,

KŘÍDLO: HPL LAMINÁT, U961 GRAFITOVĚ ŠEDÁ MATNÁ, KONSTRUKCE: DUTINKOVÁ DTD DESKA

INFORMAČNÍ TABULKA NA ZDI VEDLE DVEŘÍ: ČERNÝ ELOXOVANÝ HLINÍK, BÍLÝ NÁPIS: SEMINÁRNÍ MÍSTNOST

VĚTRACÍ MŘÍŽKA PRO TRANSFÉR VZDUCHU, PLOCHA OTVORU 0,03 M³, BARVA ČERNÁ MATNÁ


PRÁH: BEZ PRAHU

DODAVATEL PŘEDLOŽÍ VÝROBNÍ DOKUMENTACI KE SCHVÁLENÍ ARCHITEKTOVI STAVBY PŘED ZAPOČETÍM VÝROBY.

ROZMĚRY NUTNO OVĚŘIT NA STAVBĚ.


POHLED

M 1:25

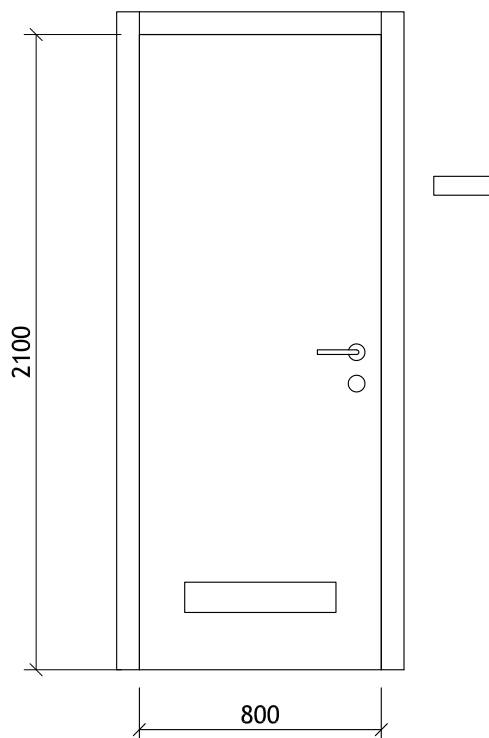

PŮDORYS

M 1:25

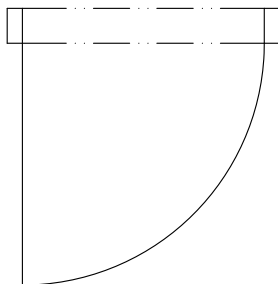

DVEŘE OTVÍRAVÉ LEVÉ BEZFALCOVÉ

SVĚTLÁ ŠÍŘKA: 800 MM

SVĚTLÁ VÝŠKA: 2100 MM

TLOUŠŤKA STĚNY: 115 MM

KŘÍDLO: PLNÉ

SAMOZAVÍRAČ: NE

ZÁMEK: ANO - POVRCH ČERNÝ MATNÝ, FAB

KOVÁNÍ: POVRCH ČERNÝ MATNÝ, RUKOJEŤ MASIVNÍ ZAHNUTÁ TRUBKA Ø 15 MM, MASIVNÍ ROZETA KRUHOVÝ TVAR

ZÁRUBEŇ: OBLOŽKOVÁ, VODĚDOLNÁ, HPL LAMINÁT, U961 GRAFITOVĚ ŠEDÁ MATNÁ, HRANATÝ TVAR, NAPOJENÍ VRCHNÍHO VODOROVNÉHO NADPRAŽÍ K SVISLÝM DÍLŮM ZÁRUBNĚ TZV. „NA TUPO“.

KŘÍDLO: HPL LAMINÁT, U961 GRAFITOVĚ ŠEDÁ MATNÁ, KONSTRUKCE: DUTINKOVÁ DTD DESKA

INFORMAČNÍ TABULKA NA ZDI VEDLE DVEŘÍ: ČERNÝ ELOXOVANÝ HLINÍK, BÍLÝ NÁPIS: SAKRISTIE

MEZERA POD DVEŘNÍMI KŘÍDLEM PRO TRANSFÉR VZDUCHU VÝŠKY 12,5 MM, PLOCHA 0,01 M3


PRAH: BEZ PRAHU

DODAVATEL PŘEDLOŽÍ VÝROBNÍ DOKUMENTACI KE SCHVÁLENÍ ARCHITEKTOVI STAVBY PŘED ZAPOČETÍM VÝROBY.

ROZMĚRY NUTNO OVĚŘIT NA STAVBĚ.


POHLED

M 1:25

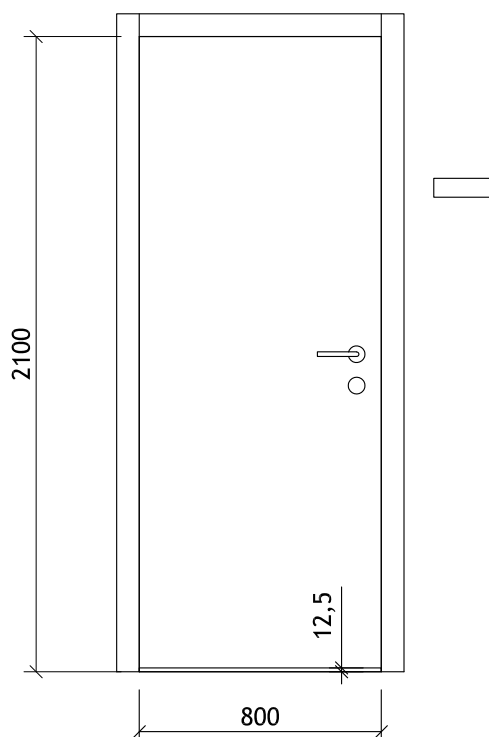

PŮDORYS

M 1:25

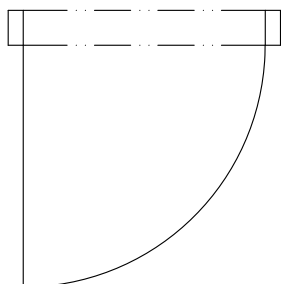

DVEŘE OTVÍRAVÉ LEVÉ BEZFALCOVÉ

SVĚTLÁ ŠÍŘKA: 800 MM

SVĚTLÁ VÝŠKA: 2100 MM

TLOUŠŤKA STĚNY: 115 MM

KŘÍDLO: PLNÉ

SAMOZAVÍRAČ: ANO

ZÁMEK: ANO - POVRCH ČERNÝ MATNÝ, FAB

KOVÁNÍ: POVRCH ČERNÝ MATNÝ, RUKOJEŤ MASIVNÍ ZAHNUTÁ TRUBKA Ø 15 MM, MASIVNÍ ROZETA KRUHOVÝ TVAR

ZÁRUBEŇ: OBLOŽKOVÁ, VODĚODOLNÁ, HPL LAMINÁT, U961 GRAFITOVĚ ŠEDÁ MATNÁ, HRANATÝ TVAR, NAPOJENÍ VRCHNÍHO VODOROVNÉHO NADPRAŽÍ K SVISLÝM DÍLŮM ZÁRUBNĚ TZV. „NA TUPO“.

KŘÍDLO: HPL LAMINÁT, U961 GRAFITOVĚ ŠEDÁ MATNÁ, KONSTRUKCE: DUTINKOVÁ DTD DESKA

INFORMAČNÍ TABULKA NA ZDI VEDLE DVEŘÍ: ČERNÝ ELOXOVANÝ HLINÍK, BÍLÝ NÁPIS: TOALETY

VĚTRACÍ MŘÍŽKA PRO TRANSFÉR VZDUCHU, PLOCHA OTVORU 0,04 M², BARVA ČERNÁ MATNÁ


PRÁH: BEZ PRAHU

DODAVATEL PŘEDLOŽÍ VÝROBNÍ DOKUMENTACI KE SCHVÁLENÍ ARCHITEKTOVI STAVBY PŘED ZAPOČETÍM VÝROBY.

ROZMĚRY NUTNO OVĚŘIT NA STAVBĚ.


POHLED

M 1:25

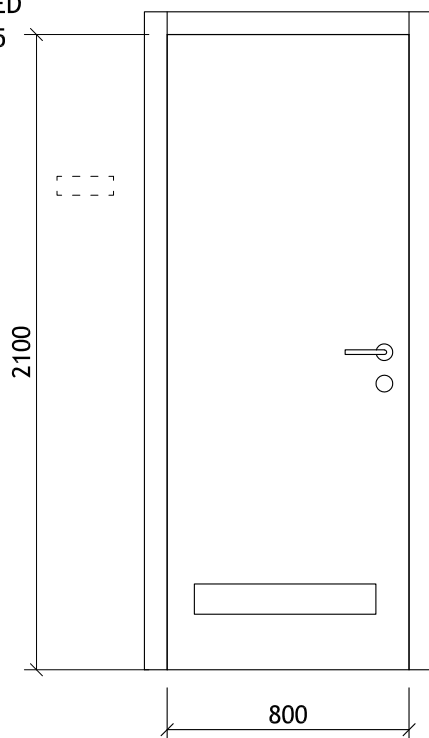

PŮDORYS

M 1:25

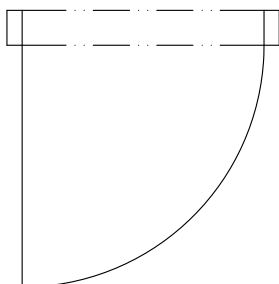

DVEŘE OTVÍRAVÉ LEVÉ BEZFALCOVÉ

SVĚTLÁ ŠÍŘKA: 700 MM

SVĚTLÁ VÝŠKA: 2100 MM

TLOUŠŤKA STĚNY: 115 MM

KŘÍDLO: PLNÉ

SAMOZAVÍRAČ: NE

ZÁMEK: WC ZÁMEK - POVRCH ČERNÝ MATNÝ

KOVÁNÍ: POVRCH ČERNÝ MATNÝ, RUKOJEŤ MASIVNÍ ZAHNUTÁ TRUBKA Ø 15 MM, MASIVNÍ ROZETA KRUHOVÝ TVAR

ZÁRUBEŇ: OBLOŽKOVÁ, VODĚODOLNÁ, HPL LAMINÁT, U961 GRAFITOVĚ ŠEDÁ MATNÁ, HRANATÝ TVAR, NAPOJENÍ VRCHNÍHO VODOROVNÉHO NADPRAŽÍ K SVISLÝM DÍLŮM ZÁRUBNĚ TZV. „NA TUPO“.

KŘÍDLO: HPL LAMINÁT, U961 GRAFITOVĚ ŠEDÁ MATNÁ, KONSTRUKCE: DUTINKOVÁ DTD DESKA

MEZERA POD DVEŘNÍMI KŘÍDLEM PRO TRANSFÉR VZDUCHU VÝŠKY 29 MM, PLOCHA 0,02 M³


PRÁH: BEZ PRAHU

DODAVATEL PŘEDLOŽÍ VÝROBNÍ DOKUMENTACI KE SCHVÁLENÍ ARCHITEKTOVI STAVBY PŘED ZAPOČETÍM VÝROBY.

ROZMĚRY NUTNO OVĚŘIT NA STAVBĚ.


POHLED

M 1:25

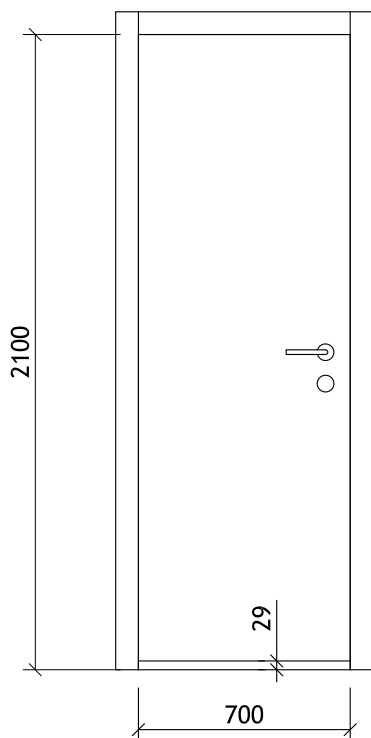

PŮDORYS

M 1:25

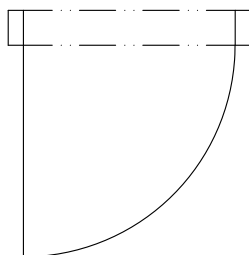

DVEŘE OTVÍRAVÉ PRAVÉ BEZFALCOVÉ

SVĚTLÁ ŠÍŘKA: 700 MM

SVĚTLÁ VÝŠKA: 2100 MM

TLOUŠŤKA STĚNY: 115 MM

KŘÍDLO: PLNÉ

SAMOZAVÍRAČ: NE

ZÁMEK: WC ZÁMEK - POVRCH ČERNÝ MATNÝ

KOVÁNÍ: POVRCH ČERNÝ MATNÝ, RUKOJEŤ MASIVNÍ ZAHNUTÁ TRUBKA Ø 15 MM, MASIVNÍ ROZETA KRUHOVÝ TVAR

ZÁRUBEŇ: OBLOŽKOVÁ, VODĚDOLNÁ, HPL LAMINÁT, U961 GRAFITOVĚ ŠEDÁ MATNÁ, HRANATÝ TVAR, NAPOJENÍ VRCHNÍHO VODOROVNÉHO NADPRAŽÍ K SVISLÝM DÍLŮM ZÁRUBNĚ TZV. „NA TUPO“.

KŘÍDLO: HPL LAMINÁT, U961 GRAFITOVĚ ŠEDÁ MATNÁ, KONSTRUKCE: DUTINKOVÁ DTD DESKA

MEZERA POD DVEŘNÍMI KŘÍDLEM PRO TRANSFÉR VZDUCHU VÝŠKY 29 MM, PLOCHA 0,02 M³


PRÁH: BEZ PRAHU

DODAVATEL PŘEDLOŽÍ VÝROBNÍ DOKUMENTACI KE SCHVÁLENÍ ARCHITEKTOVI STAVBY PŘED ZAPOČETÍM VÝROBY.

ROZMĚRY NUTNO OVĚŘIT NA STAVBĚ.


POHLED

M 1:25

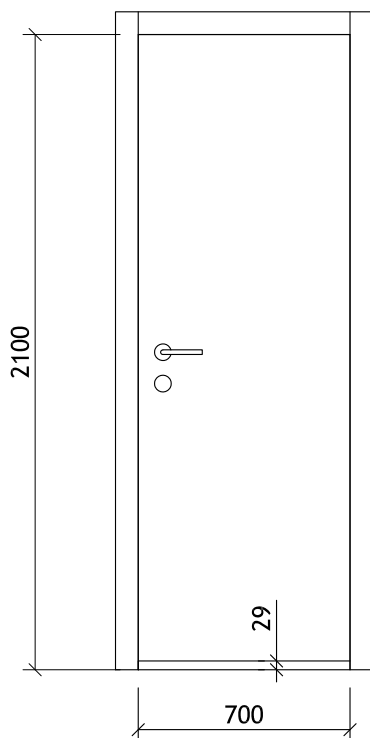

PŮDORYS

M 1:25

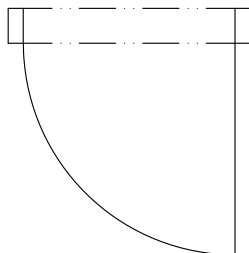


ATYPICKÉ DVEŘE OTVÍRAVÉ DVOUKŘÍDLÉ NAD SEBOU PRAVÉ A LEVÉ
 SVĚTLÁ ŠÍŘKA: 810 MM
 SVĚTLÁ VÝŠKA: 2450 MM
 KŘÍDLO: 2X PLNÉ
 SAMOZAVÍRAČ: NE
 ZÁMEK: ANO
 KOVÁNÍ: POVRCH ČERNÝ MATNÝ, ZAPUŠTĚNÁ ÚCHYTKA NA OBOU
 STRANÁCH DVEŘNÍCH KŘÍDEL, MAGNETICKÁ ARETACE V ZAVŘENÉ A
 OTEVŘENÉ POLOZE
 ZÁRUBEŇ: RÁMOVÁ DUB MASIVNÍ, BEZFALCOVÉ PROVEDENÍ
 KŘÍDLO: DŘEVĚNÉ MASIVNÍ Z BÍODESKY VRSTVENÉ, DUB,
 POVRCHOVÁ ÚPRAVA OLEJ
 PRÁH: BEZ PRAHU
 DO DVEŘNÍCH KŘÍDEL BUDOU VYFRÉZOvány NÁPISY SEM/TAM -
 CELKEM 4KS. HLOUBKA 2 MM, VYPLNĚNÁ ČERNOU BARVOU

DODAVATEL PŘEDLOŽÍ VÝROBNÍ DOKUMENTACI KE SCHVÁLENÍ
 ARCHITEKTOVI STAVBY PŘED ZAPOČETÍM VÝROBY.
 ROZMĚRY NUTNO OVĚŘIT NA STAVBĚ.


PŮDORYS
 M 1:25

OTEVÍRÁNÍ
 HORNÍHO
 KŘÍDLA


OTEVÍRÁNÍ
 SPODNÍHO
 KŘÍDLA

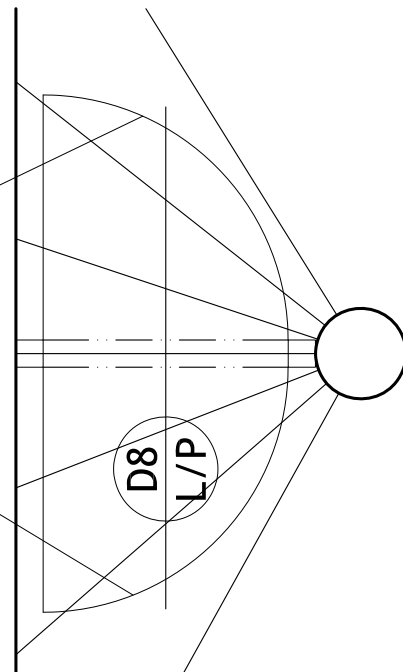

ŘEZ
 M 1:25

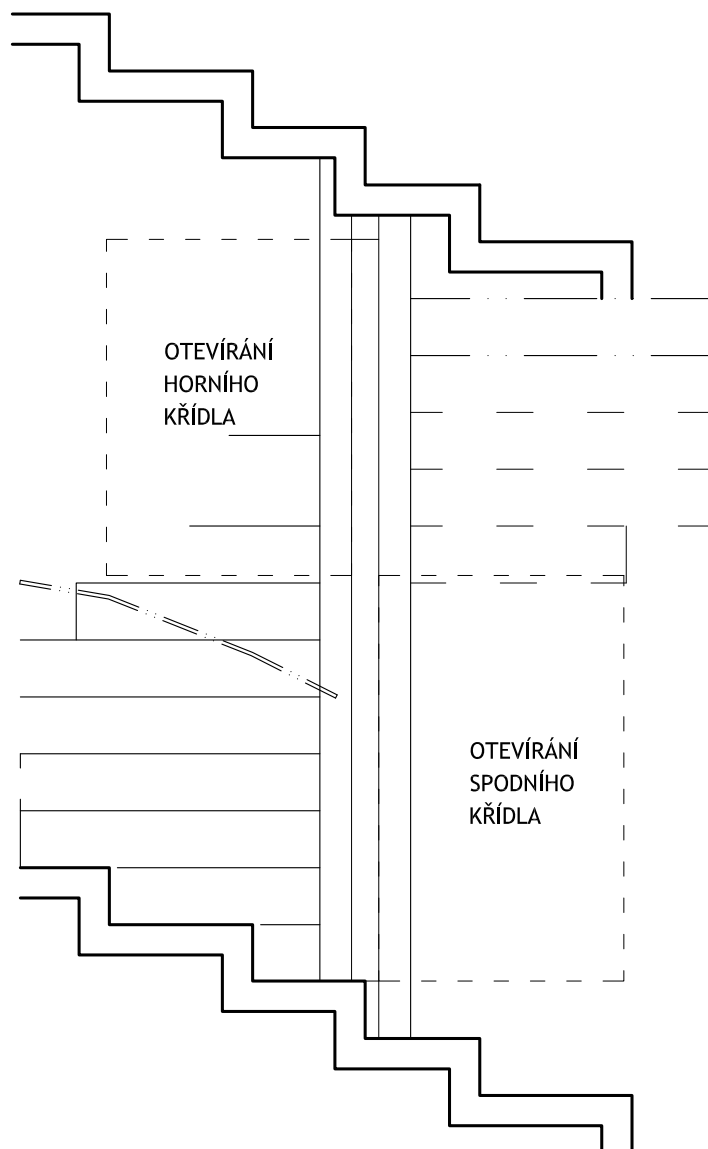


POHLED
 M 1:25

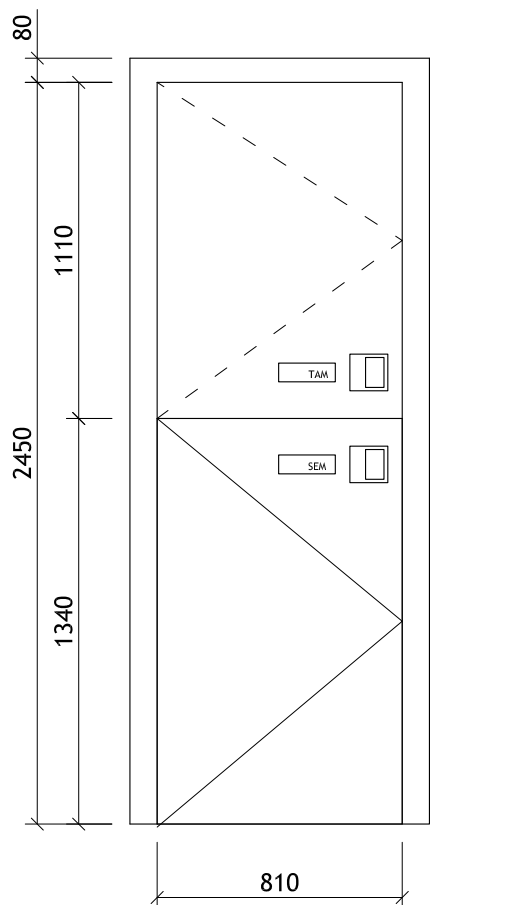



VSTUPNÍ DVEŘE JEDNOKŘÍDLÉ
 RÁM DŘEVOHLINÍKOVÝ, ŠÍŘKA DŘEVĚNÉHO RÁMU MIN. 92 MM, DŘEVINA
 DUB, PŘÍRODNÍ OLEJ Z INTERIÉRU, HLINÍK Z EXTERIÉRU, BARVA RAL 7016
 ANTRACITOVÁ ŠEDÁ MATNÁ
 BEZFALCOVÉ PROVEDENÍ,
 SVĚTLÁ ŠÍŘKA: 840 MM
 SVĚTLÁ VÝŠKA: 2200 MM
 TĚSNĚNÍ: HNĚDÉ
 SILIKON: ČERNÝ
 DISTANČNÍ RÁMEČEK (MEZI SKLEM): TMAVĚ HNĚDÝ
 VÝPLŇ: ČIRÉ, IZOLAČNÍ TROJSKLO, F4/16/LE4/16/VSG33.2LE1.1,
 Ug: 0.60 W/m2K

KOVÁNÍ: POVRCH ČERNÝ MATNÝ, RUKOJEŤ MASIVNÍ ZAHNUTÁ TRUBKA
 Ø 15 MM, MASIVNÍ ROZETA KRUHOVÝ TVAR
 ZÁMEK

PŮDORYS
 M 1:25

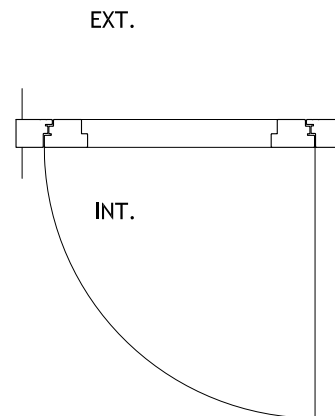

POHLED
 M 1:25

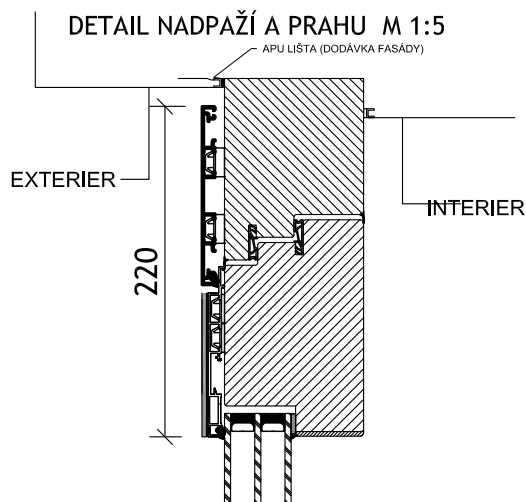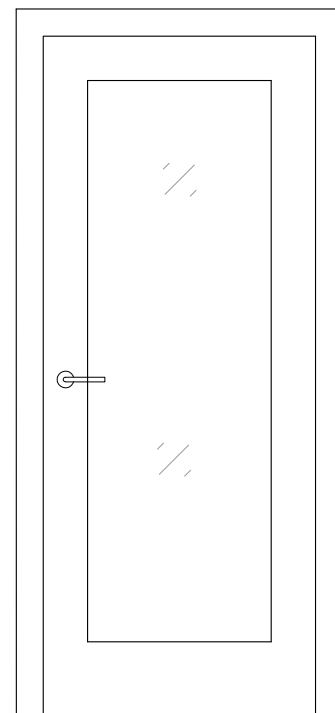

DODAVATEL PŘEDLOŽÍ VÝROBNÍ
 DOKUMENTACI KE SCHVÁLENÍ
 ARCHITEKTOVI STAVBY PŘED
 ZAPOČETÍM VÝROBY.
 ROZMĚRY NUTNO OVĚŘIT NA
 STAVBĚ.

