


ROZMĚRY NUTNO OVĚŘIT NA STAVBĚ.

PŮDORYS

M 1:25

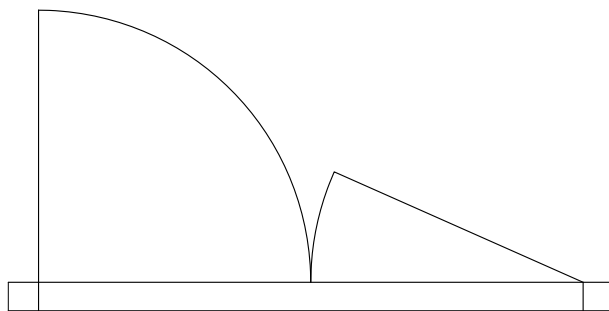

VSTUPNÍ DVEŘE DVOUKŘÍDLÉ S NADSVĚTLÍKEM
RÁM DŘEVĚNÝ, ŠÍŘKA RÁMU MIN. 92 MM,
DŘEVINA DUB, PŘÍRODNÍ OLEJ Z INTERIÉRU,
LAZURA Z EXTERIÉRU
BEZFALCOVÉ PROVEDENÍ, SMĚR KLADENÍ DŘEVA
NA KŘÍDLECH DVEŘÍ VIZ VÝKRES
TĚSNĚNÍ: HNĚDÉ
SILIKON: ČERNÝ
DISTANČNÍ RÁMEČEK (MEZI SKLEM): TMAVĚ
HNĚDÝ
SKLO: ČIRÉ, IZOLAČNÍ TROJSKLO,
F4/16/LE4/16/VSG33.2LE1.1,
Ug: 0.60 W/m2K

VENKOVNÍ SKLO JE KALENÉ - ESG (ODOLNĚJŠÍ,
PROTI TEPELNÉMU ŠOKU, NEROZBÍJÍ SE NA
OSTRÉ STŘEPY), STŘEDOVÉ SKLO EXTRAČIRÉ
(PROTI PŘEHŘÍVÁNÍ MEZIPROSTORU SKLA A
SAMOVOLNÉMU PRASKÁNÍ) A VNITŘNÍ SKLO
VRSTVENÉ A LEPENÉ - VSG (ODOLNĚJŠÍ,
NEROZBÍJÍ SE NA OSTRÉ STŘEPY).

KOVÁNÍ:

PANTY SKRYTÉ

2x KLIKA, ATYPICKÉ PROVEDENÍ NA MÍRU,
NEREZOVÁ TYČ Ø 30 MM, ZALOMENÝ TVAR,
ROZVINUTÁ DÉLKA CCA 230 MM, MATNÁ ČERNÁ
BARVA S ODOLNOSTÍ PROTI OPOTŘEBENÍ
2x ROZETA NAVAZUJÍCÍ NA TVAROVÁNÍ
DVEŘNÍCH KŘÍDEL, OBDÉLNÍK 109x190 MM,
NEREZOVÝ PLECH, MATNÁ ČERNÁ BARVA S
ODOLNOSTÍ PROTI OPOTŘEBENÍ
BEZPEČNOSTNÍ MECHANICKÝ ZÁMEK
2x MADLO, ATYPICKÉ PROVEDENÍ NA MÍRU,
NEREZOVÁ TYČ Ø 30 MM, ZALOMENÝ TVAR,
ROZVINUTÁ DÉLKA CCA 585 MM, MATNÁ ČERNÁ
BARVA S ODOLNOSTÍ PROTI OPOTŘEBENÍ


OKOPOVÝ PLECH MOSAZ, VÝŠKA 150 MM

DODAVATEL PŘEDLOŽÍ VÝROBNÍ
DOKUMENTACI KE SCHVÁLENÍ
ARCHITEKTOVI STAVBY PŘED ZAPOČETÍM
VÝROBY.

ROZMĚRY NUTNO OVĚŘIT NA STAVBĚ.

POHLED Z EXTERIÉRU

M 1:25

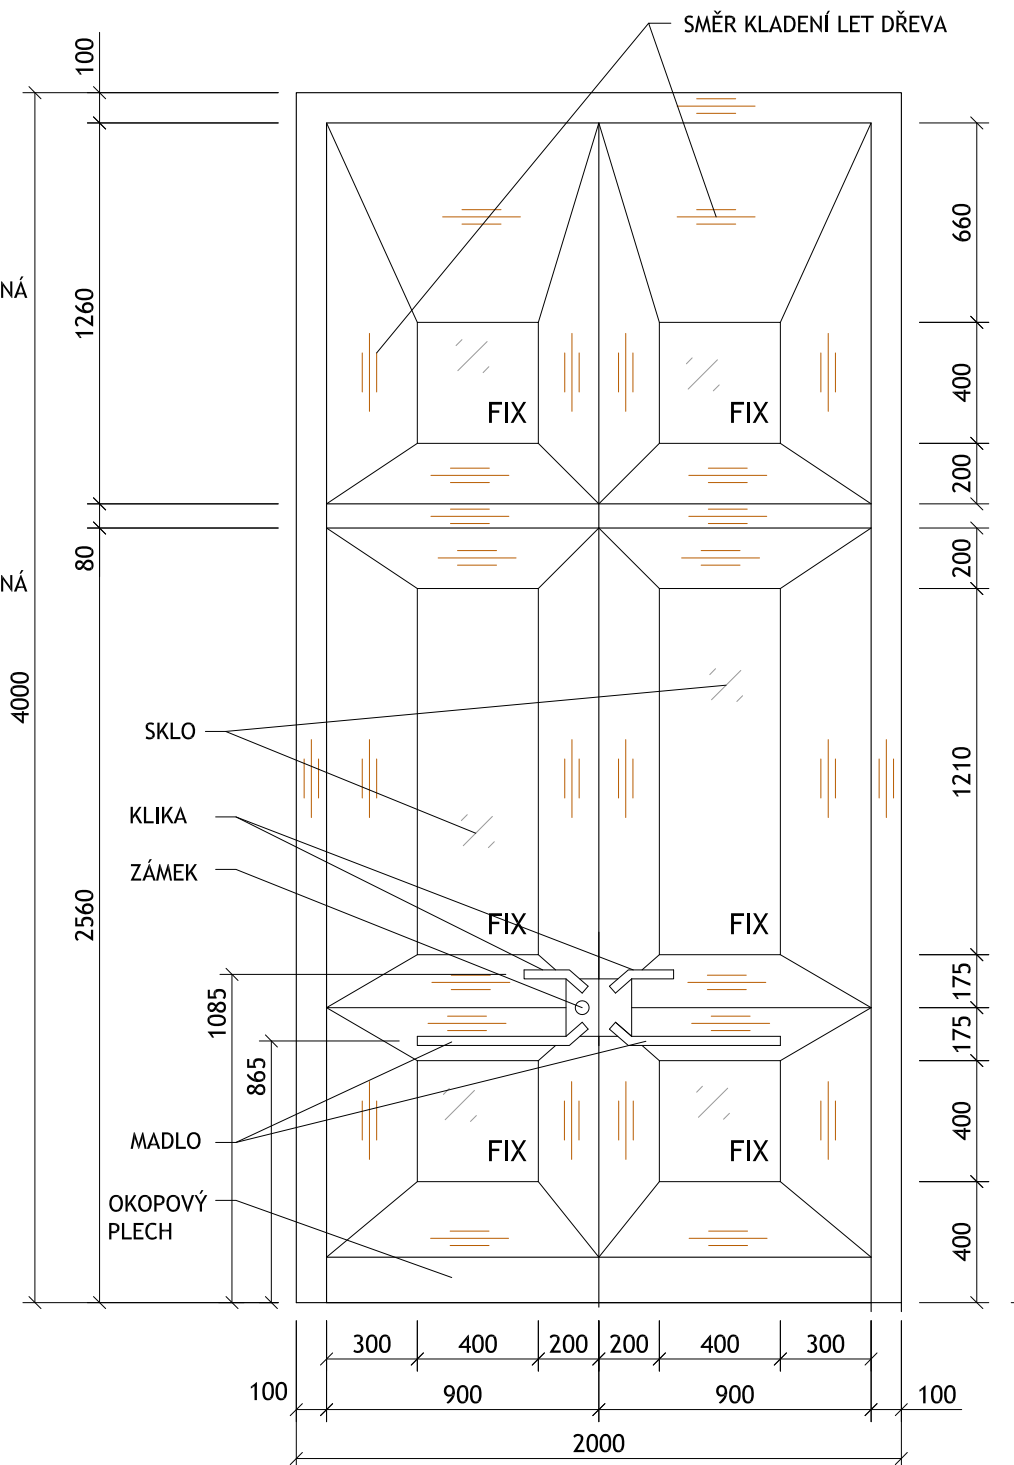

OZNAČENÍ:

NÁZEV:

D 1 / LP

VSTUPNÍ DVEŘE DVOUŘÍDLÉ S NADSVĚTLÍKEM

POČET KUSŮ:

1