




OKNO PEVNÉ SE SKRYTÝMI OBVODOVÝMI RÁMY
 RÁM DŘEVĚNÝ, DŘEVINA DUB, PŘÍRODNÍ OLEJ
 BARVA OKAPNICE: RAL 7016 ANTRACITOVÁ ŠEDÁ MATNÁ
 TĚSNĚNÍ: HNĚDÉ
 SILIKON: ČERNÝ
 DISTANČNÍ RÁMEČEK (MEZI SKLEM): TMAVĚ HNĚDÝ
 VÝPLŇ: ČIRÉ, IZOLAČNÍ TROJSKLO, ESG 10/16/8/16/VSG66.2LE1.1,
 Ug: 0.60 W/m2K
 VENKOVNÍ SKLO JE KALENÉ - ESG (ODOLNĚJŠÍ, PROTI TEPELNÉMU ŠOKU, NEROZBÍJÍ SE NA OSTRÉ STŘEPTY), STŘEDOVÉ SKLO EXTRAČIRÉ (PROTI PŘEHŘÍVÁNÍ MEZIPROSTORU SKLA A SAMOVOLNÉMU PRASKÁNÍ) A VNITŘNÍ SKLO VRSTVENÉ A LEPENÉ - VSG (ODOLNĚJŠÍ, NEROZBÍJÍ SE NA OSTRÉ STŘEPTY).

DODAVATEL PŘEDLOŽÍ VÝROBNÍ DOKUMENTACI KE SCHVÁLENÍ ARCHITEKTOVI STAVBY PŘED ZAPOČETÍM VÝROBY. ROZMĚRY NUTNO OVĚŘIT NA STAVBĚ.

DETAIL OSTĚNÍ OKNA PEVNÉHO SE SKRYTÝMI RÁMY M 1:5

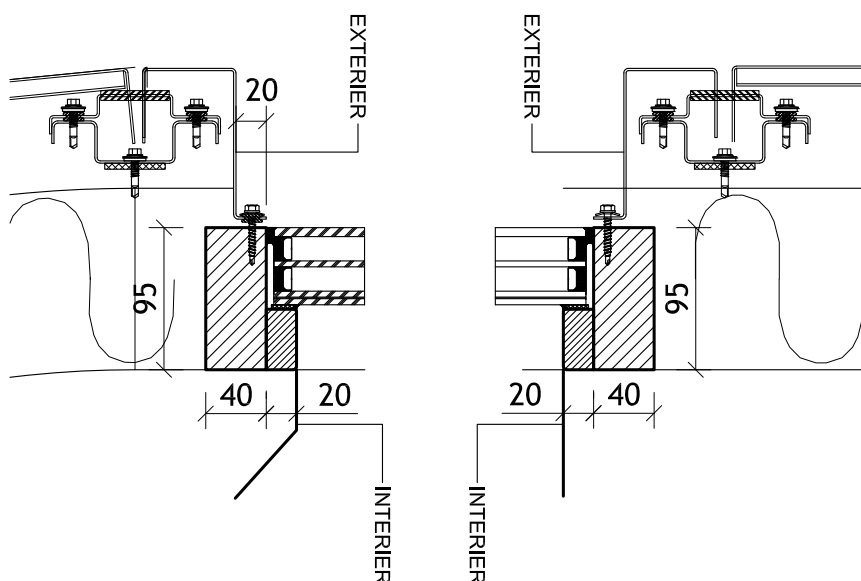

DETAIL NADPRAŽÍ A PARAPETU OKNA PEVNÉHO SE SKRYTÝMI RÁMY M

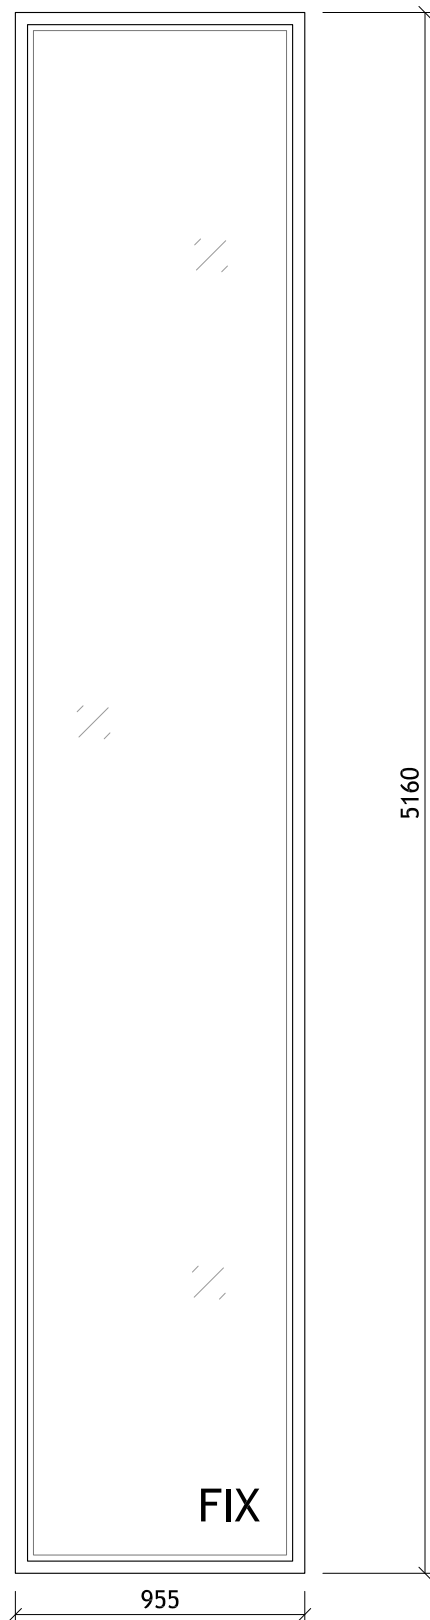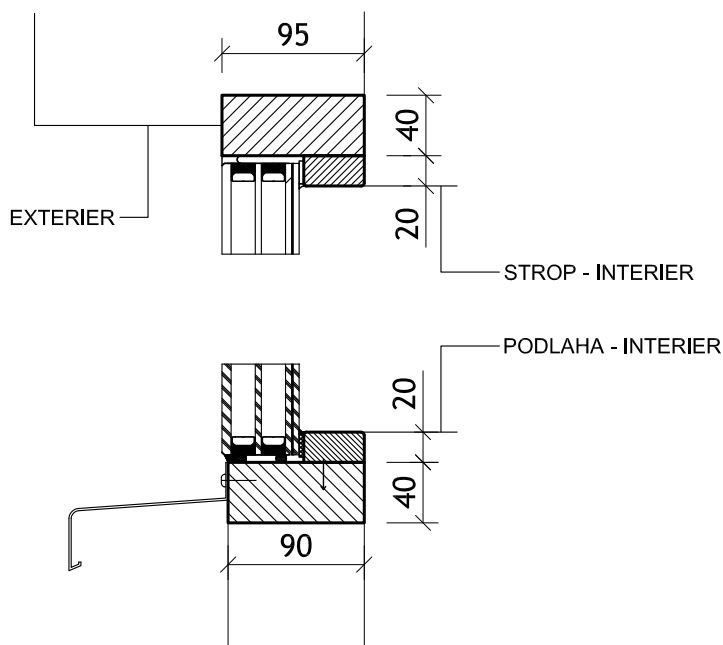

PŮDORYS M 1:30

