

POHLED Z INTERIÉRU

M 1:30

OKNO PEVNÉ SE SKRYTÝMI OBVODOVÝMI RÁMY

RÁM DŘEVĚNÝ, DŘEVINA DUB, PŘÍRODNÍ OLEJ

BARVA OKAPNICE: RAL 7016 ANTRACITOVÁ ŠEDÁ MATNÁ

TĚSNĚNÍ: HNĚDÉ

SILIKON: ČERNÝ

DISTANČNÍ RÁMEČEK (MEZI SKLEM): TMAVĚ HNĚDÝ

VÝPLŇ: ČIRÉ, IZOLAČNÍ TROJSKLO, ESG 10/16/8/16/VSG66.2LE1.1, Ug: 0.60 W/m2K

STROPNÍ ČÁST: IZOLAČNÍ SENDVIČOVÁ DESKA, Z EXTERIÉRU OBLOŽENO VČETNĚ

RÁMU SMALTEM NA SKLE - BARVA RAL 7016 ANTRACITOVÁ ŠEDÁ,

ESGsmalt 10/16/8/16/VSG66.2LE1.1, Ug: 0.60 W/m2K

VENKOVNÍ SKLO JE KALENÉ - ESG (ODOLNĚJŠÍ, PROTI TEPELNÉMU ŠOKU, NEROZBÍJÍ

SE NA OSTRÉ STŘEPY), STŘEDOVÉ SKLO EXTRAČIRÉ (PROTI PŘEHŘÍVÁNÍ

MEZIPROSTORU SKLA A SAMOVOLNÉMU PRASKÁNÍ) A VNITŘNÍ SKLO VRSTVENÉ A


LEPENÉ - VSG (ODOLNĚJŠÍ, NEROZBÍJÍ SE NA OSTRÉ STŘEPY).

V 1.NP BEZ VNITŘNÍHO PARAPETU - NAVAZUJE NA PODLAHU


V 1.PP S VNITŘNÍM PARAPETEM: DUBOVÝ PARAPET ,

TLOUŠŤKA 20 MM + NOS NA 40 MM, PŘÍRODNÍ OLEJ

DETAIL OSTĚNÍ OKNA PEVNÉHO SE SKRYTÝMI RÁMY M 1:5

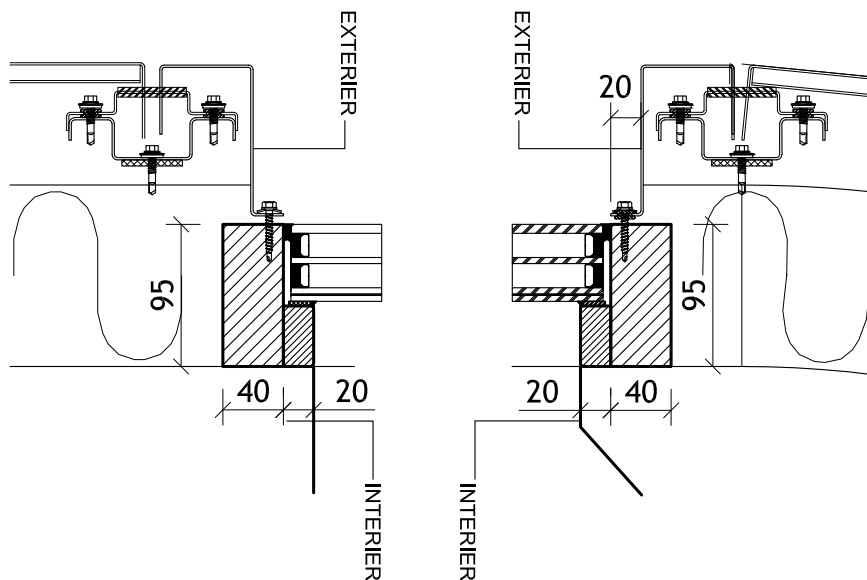


DETAIL NADPRAŽÍ A PARAPETU OKNA PEVNÉHO SE SKRYTÝMI RÁMY M 1:5

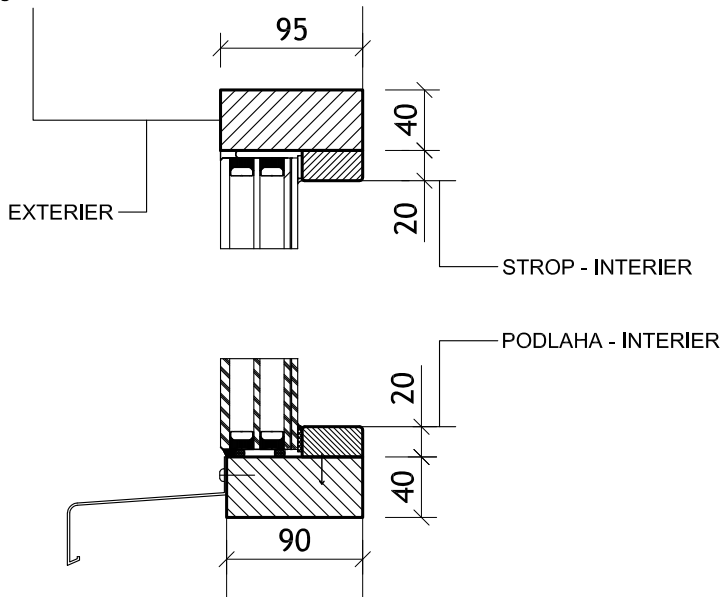

STROPNÍ ČÁST

EXTERIÉR
SMALT

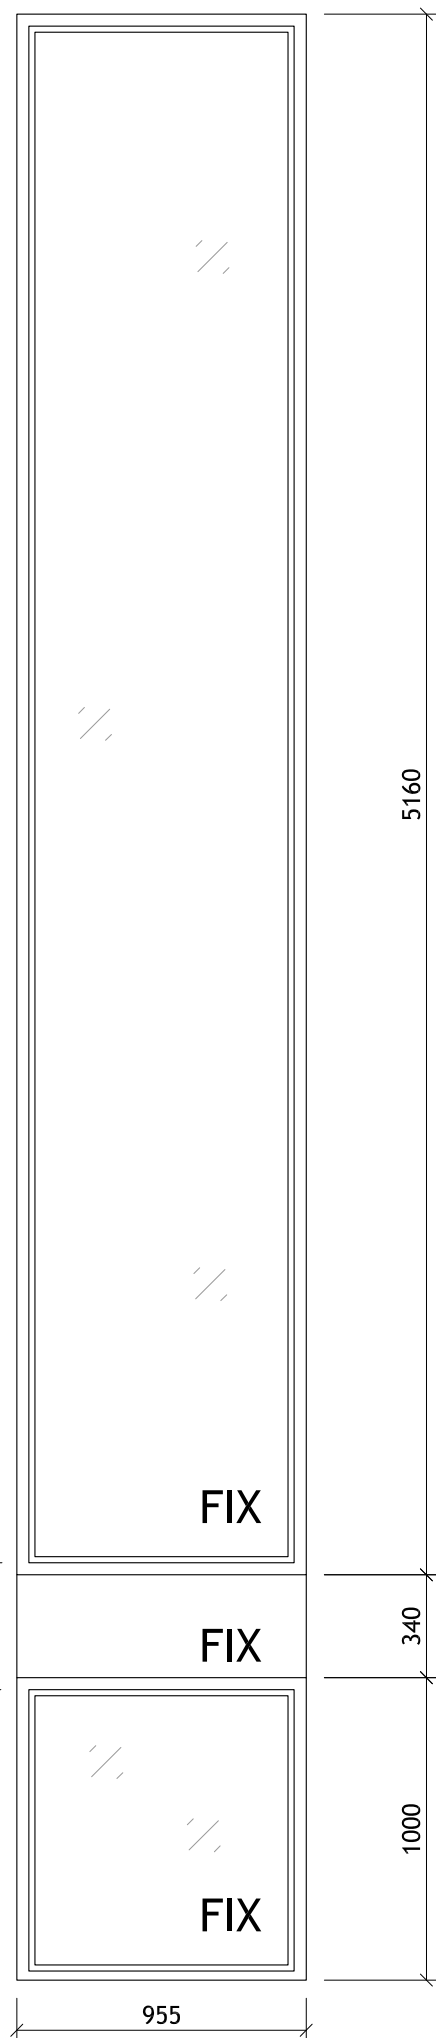

OZNAČENÍ:

NÁZEV:

O 4

VYSOKÉ OKNO PEVNÉ S MEZISTROPNÍ VÝPLNÍ

POČET KUSŮ:

1