


ŘEZ M 1:25

T3 - OBKLAD ČELA STROPNÍ DESKY CHÓRU  
DŘEVINA DUB, PŘÍRODNÍ OLEJ  
SPÁROVKA PRŮBĚŽNÁ, NEBO BÍODESKA TL. 20 MM  
VODOROVNÉ SMĚROVÁNÍ LET DŘEVA  
KOTVENO PŘES NOSNÝ DŘEVĚNÝ ROŠT K NOSNÉ KONSTRUKCI  
SPODNÍ ČÁST BUDE ZAKRÝVAT POSUVNÝ SYSTÉM MŘÍŽÍ -  
- PRVEK Z 01 - NUTNO KOORDINOVAT


T4 - DŘEVĚNÉ MADLO ZÁBRADLÍ CHÓRU  
DŘEVINA DUB, PŘÍRODNÍ OLEJ  
SPÁROVKA PRŮBĚŽNÁ, NEBO BÍODESKA TL. 60 MM  
VODOROVNÉ SMĚROVÁNÍ LET DŘEVA  
KOTVENO NA PRVEK Z2 - JE NUTNO VZÁJEMNĚ KOORDINOVAT!!!

DODAVATEL PŘEDLOŽÍ VÝROBNÍ DOKUMENTACI KE SCHVÁLENÍ  
ARCHITEKTOVI STAVBY PŘED ZAPOČETÍM VÝROBY.

POHLED ČELNÍ NA PRVEK T4 M 1:25

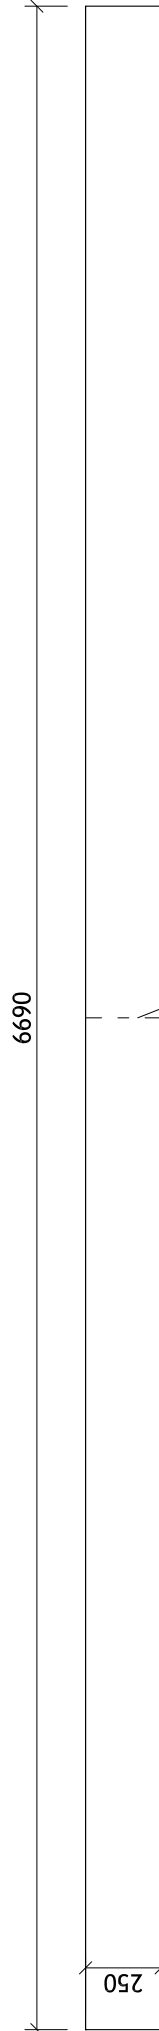

POHLED ČELNÍ NA PRVEK T3 M 1:25

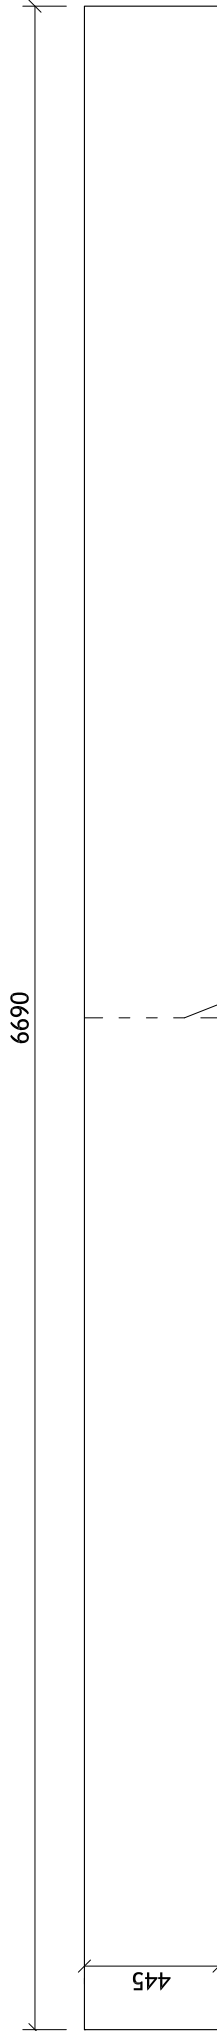

PERSPEKTIVNÍ POHLED

