

VESTAVNÁ SKŘIŇ 4235 X 600 MM, VÝŠKA 2750 MM (AŽ KE STROPU)

KONSTRUKCE DTD TL. 18 MM + LAMINO TMAVĚ ŠEDÁ + ZÁDA BÍLÁ (POUŽE U ČÁSTÍ S DVEŘMI), DVEŘE OTVÍRÁVÉ DTD 18 MM + DÝHA DUB, PŘÍRODNÍ OLEJ

ÚCHYTKY ČERNÉ ZAPUŠTĚNÉ OBDÉLNÉ DÉLKA CCA 200 MM, V HORNÍ ČÁSTI SKŘIŇ ZAKRÝVÁ VZT POTRUBÍ, VZT POTRUBÍ JE PŘÍSTUPNÉ PŘES DVEŘKA

VNITŘNÍ USPOŘÁDÁNÍ ZLEVA, MODULY PO 600 MM:

1. POLICE PEVNÉ PO CCA 250-300 MM KOTVENÉ DO ŽLB. KCE, BEZ ZAD, BEZ DVEŘÍ

2. POLICE PEVNÉ PO CCA 250-300 MM, BEZ ZAD, BEZ DVEŘÍ

3. POLICE PO CCA 250-300 MM, NASTAVITELNÉ + DVEŘE

4. POLICE PO CCA 250-300 MM, NASTAVITELNÉ + DVEŘE

5. POLICE PO CCA 250-300 MM, NASTAVITELNÉ + DVEŘE


6. ŠATNÍ TYČ 2X NAD SEBOU, BEZ ZAD, BEZ DVEŘÍ

7. ŠATNÍ TYČ 2X NAD SEBOU, BEZ ZAD, BEZ DVEŘÍ

VYKRYTÍ BOKŮ A VRCHU V ROVINĚ KORPUSU


+ SOKL 50 MM, TMAVĚ ŠEDÁ

PŮDORYS M 1:25

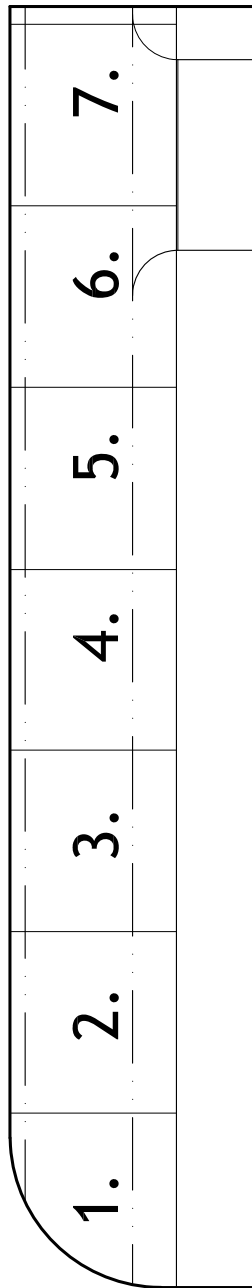

ŘEZ M 1:25

POHLED M 1:25

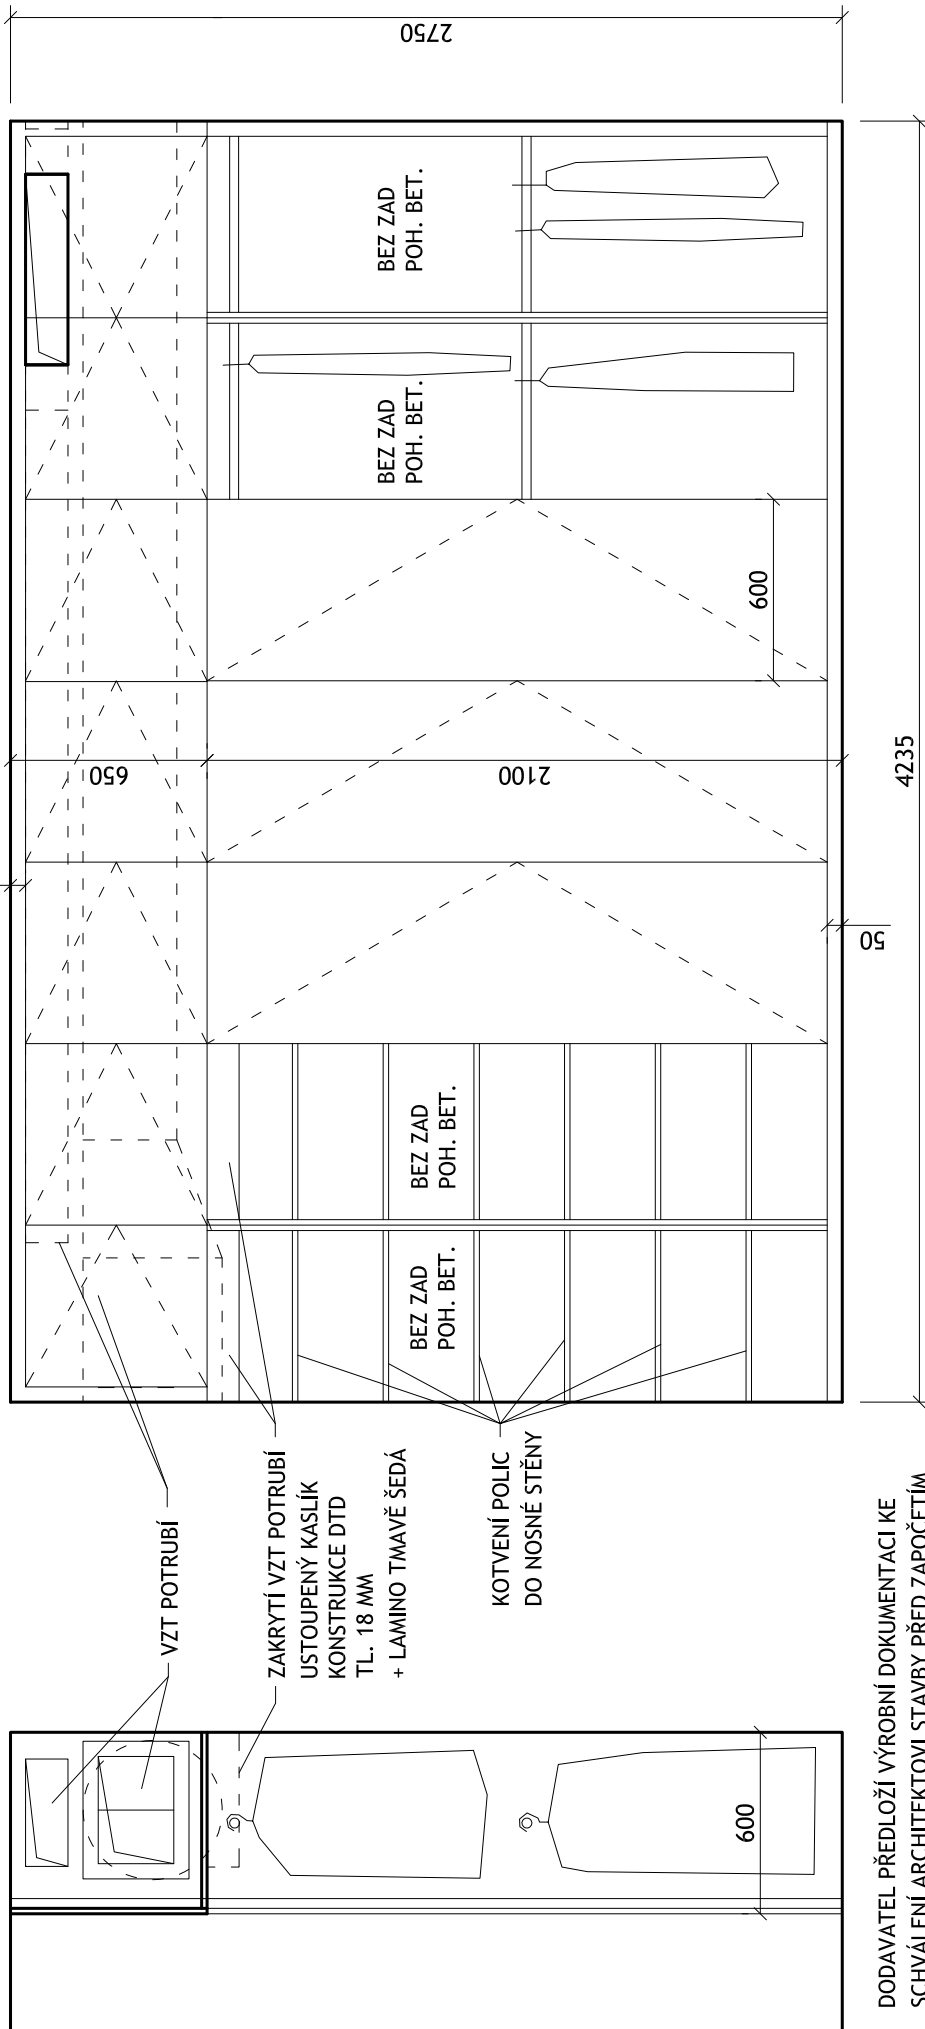

DODAVATEL PŘEDLOŽÍ VÝROBNÍ DOKUMENTACI KE SCHVÁLENÍ ARCHITEKTOVI STAVBY PŘED ZAPOČETÍM VÝROBY.