



PŮDORYS M 1:25

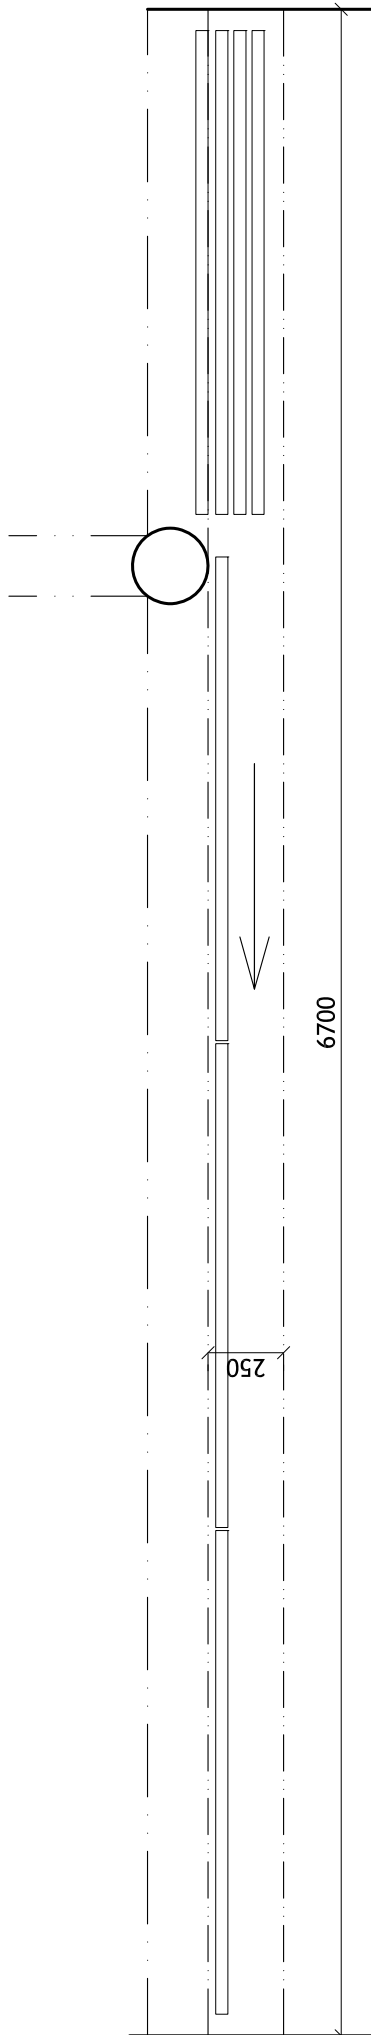

POHLED Z LODĚ KAPLE M 1:25

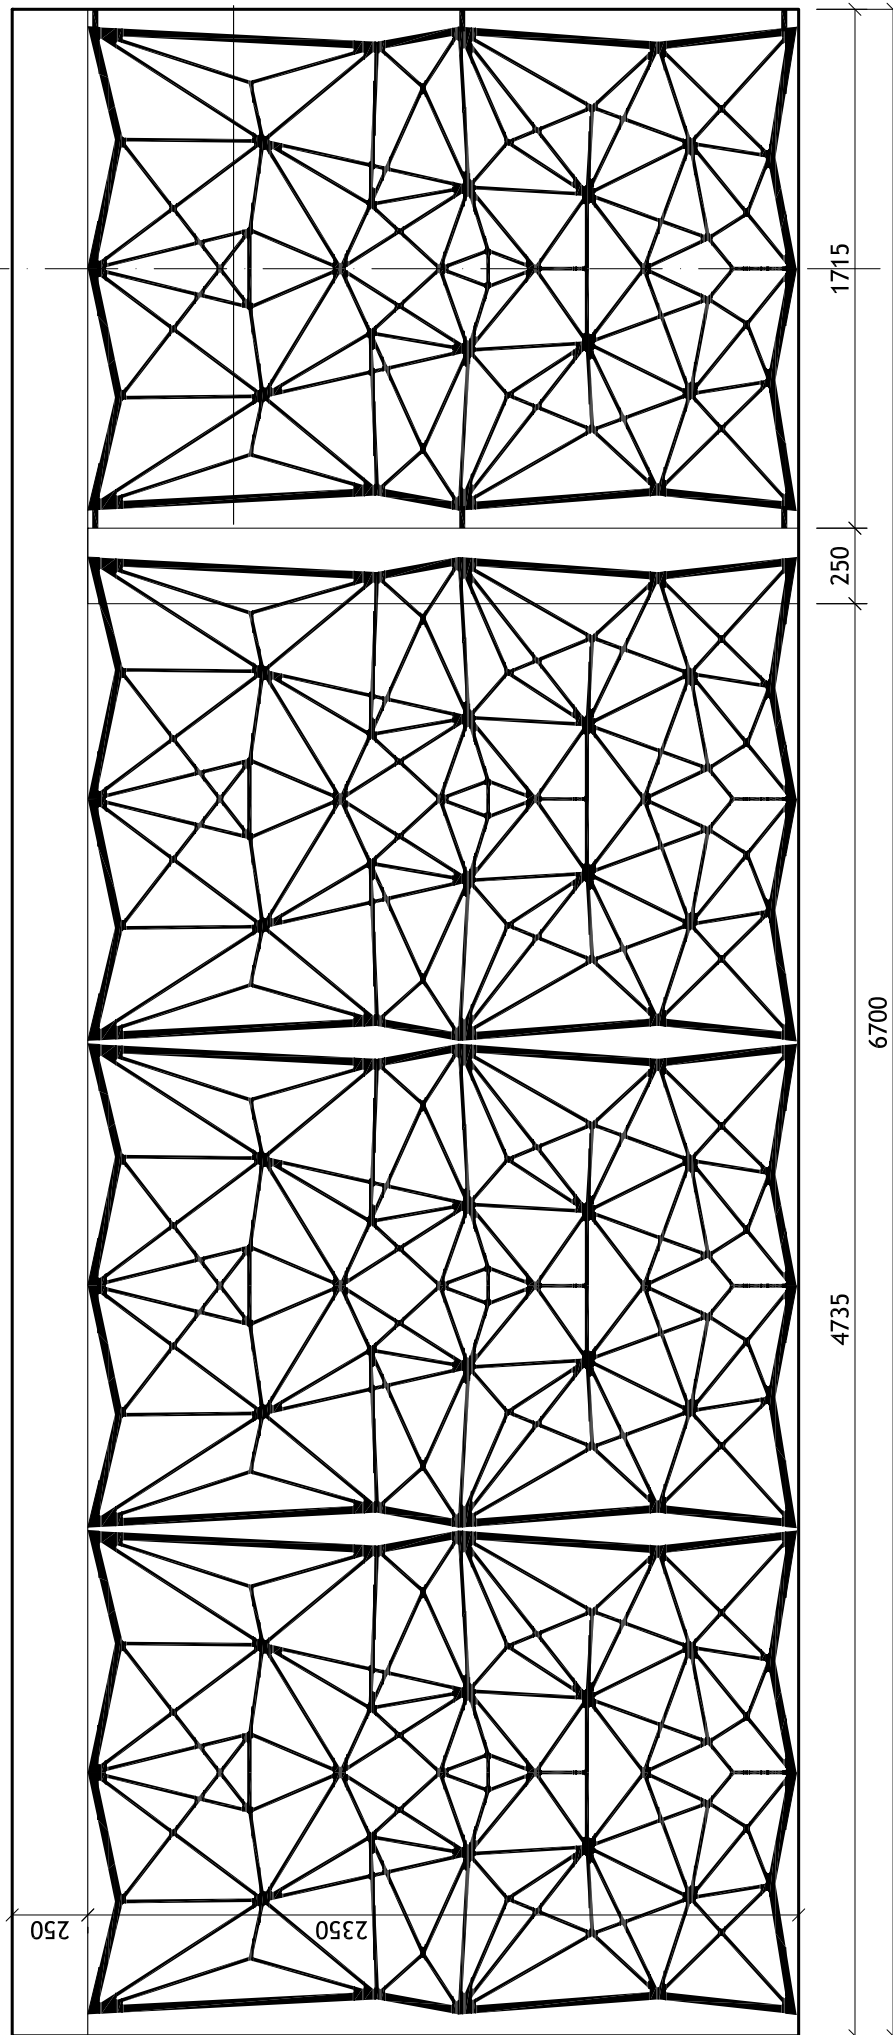

OZNAČENÍ:

Z 1

NÁZEV:

MŘÍŽE (CELKOVÝ PŮDORYS A POHLED)

POČET KUSŮ:

1