



PŮDORYS - POHLED SHORA M 1:25

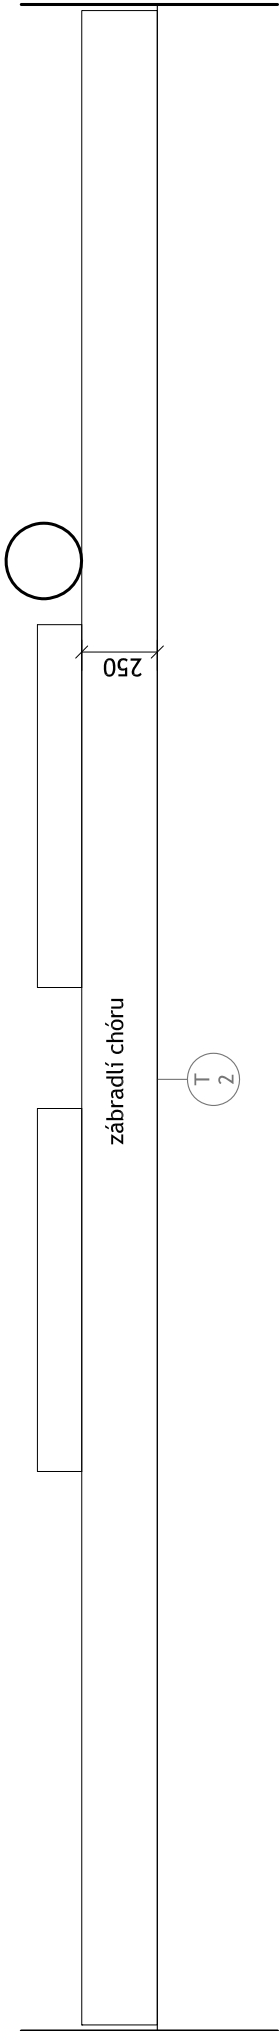

PŮDORYS - ŘEZ ZÁBRADLÍM M 1:25

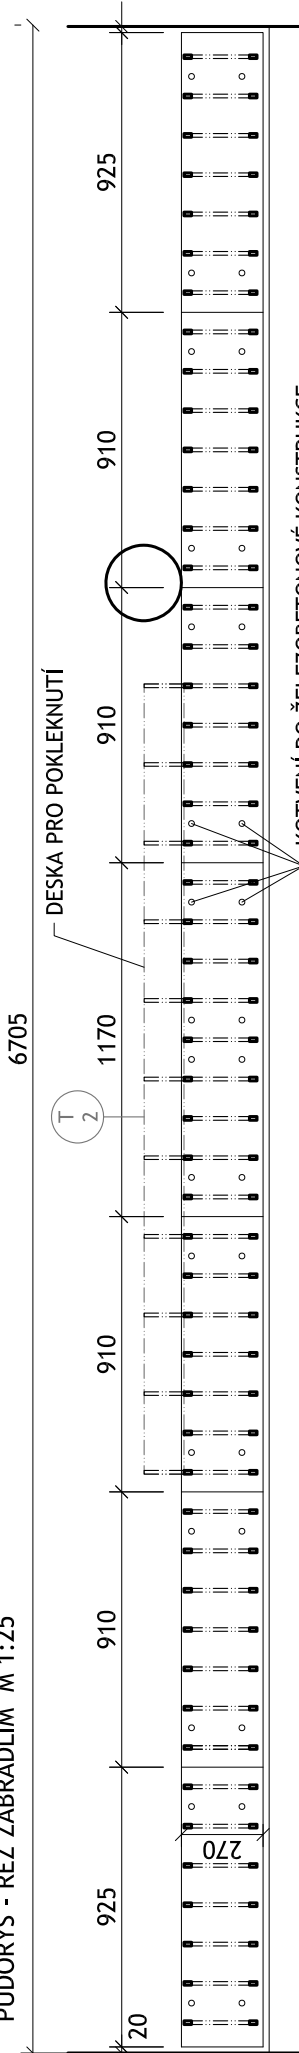

POHLED Z LODĚ KAPLE M 1:25

