


POHLED M 1:10

PŮDORYS M 1:10

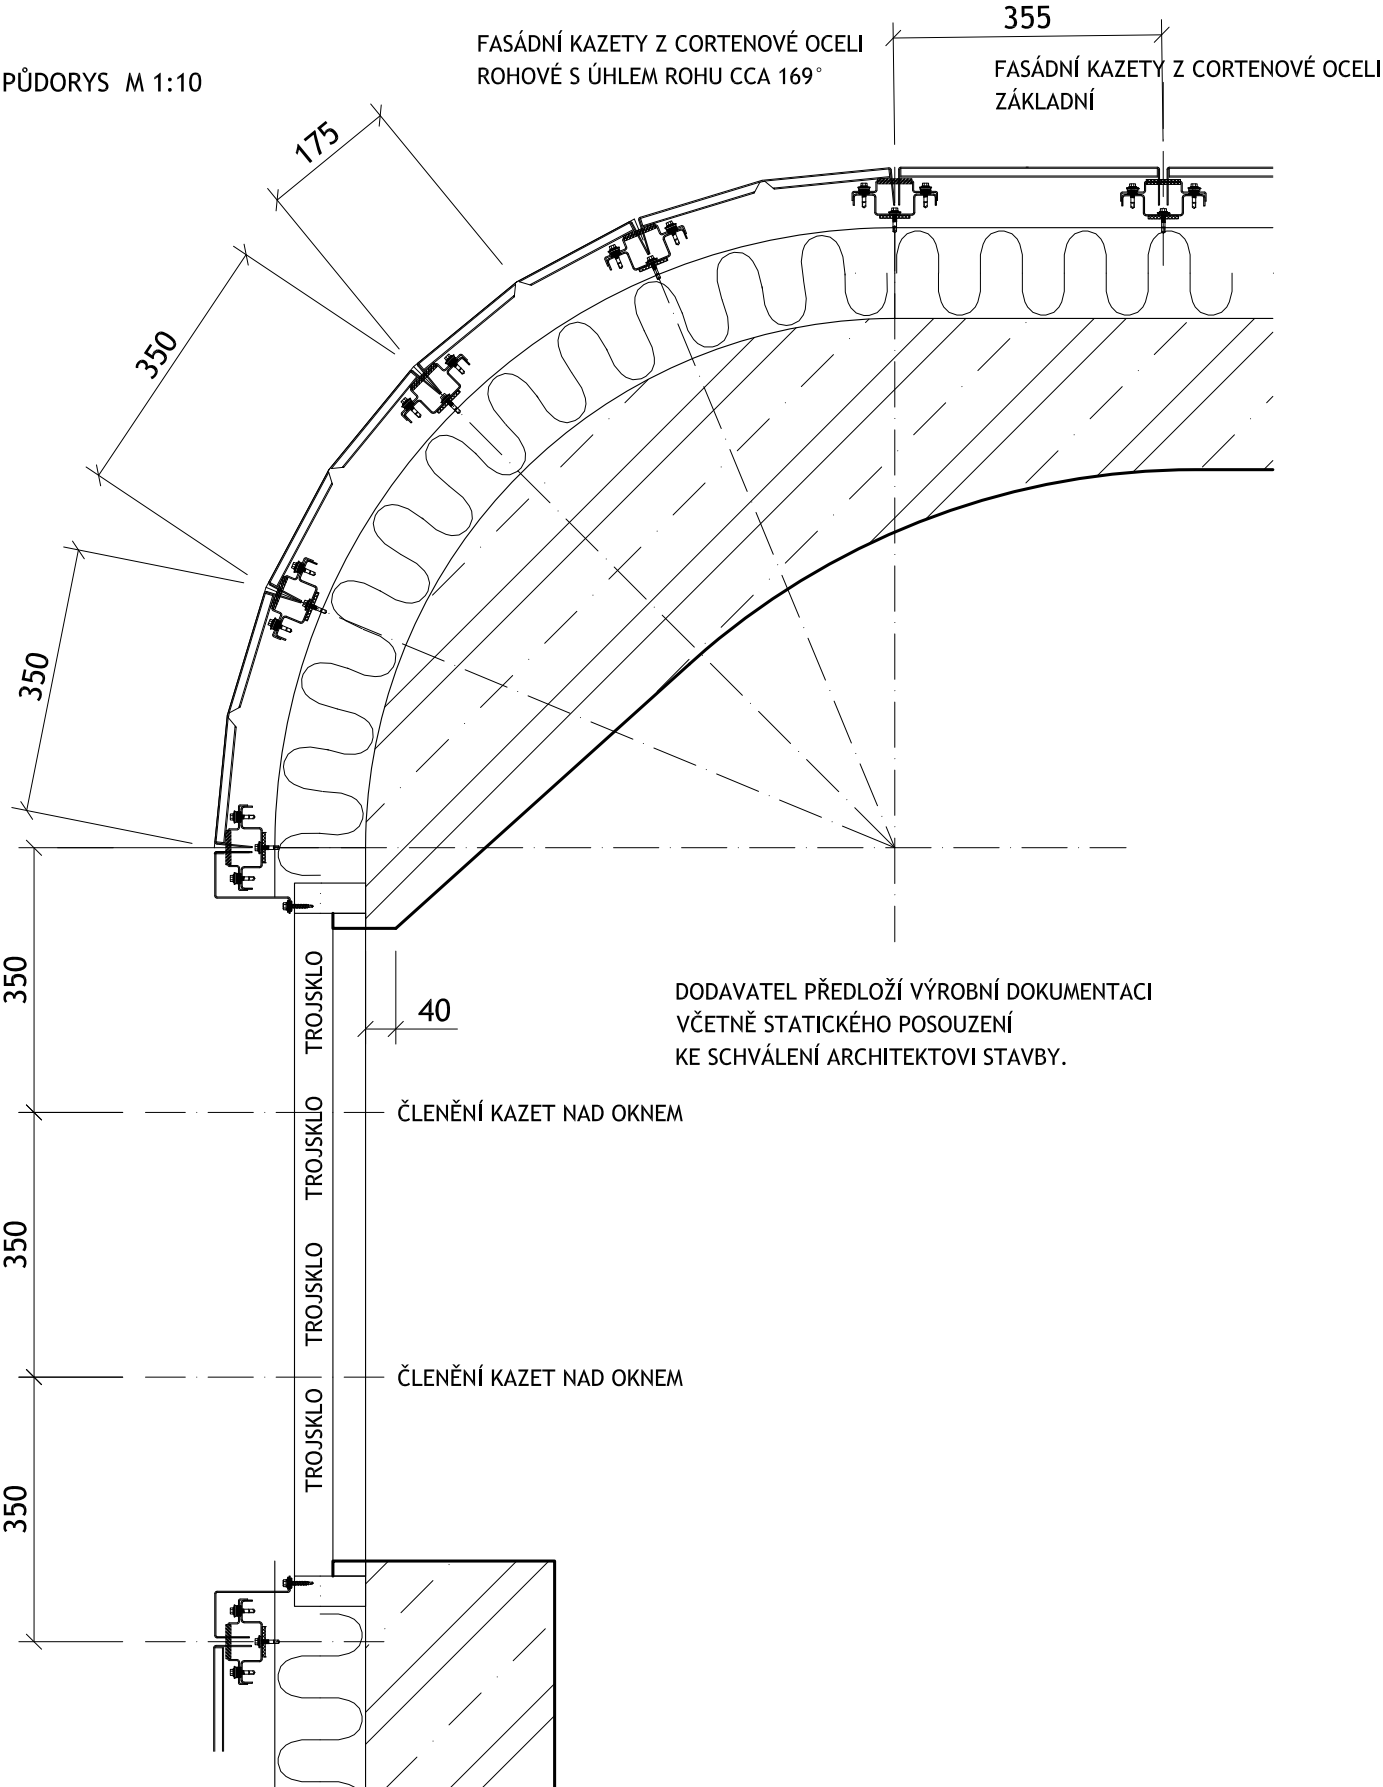

OZNAČENÍ:

NÁZEV:

DETAIL 2

DETAIL PROVEDENÍ OBLOUKŮ - OBA SEVERNÍ