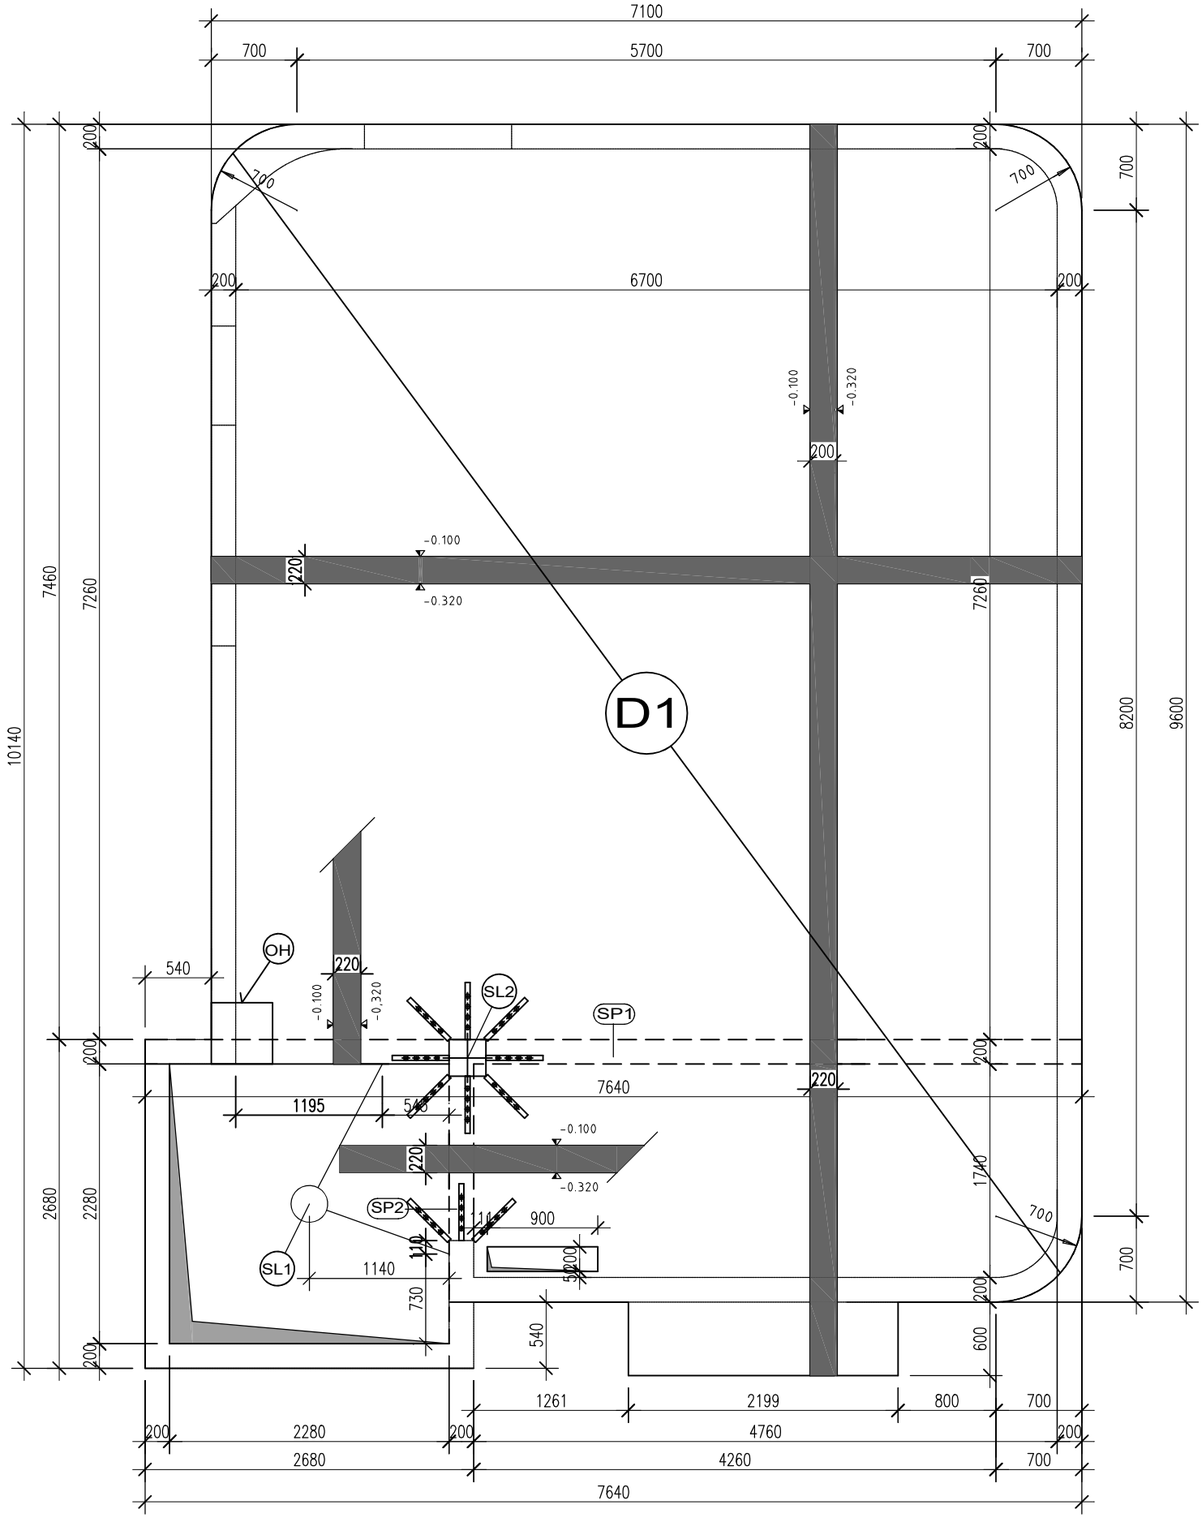

OCELOVÁ HLAVICE-1KS

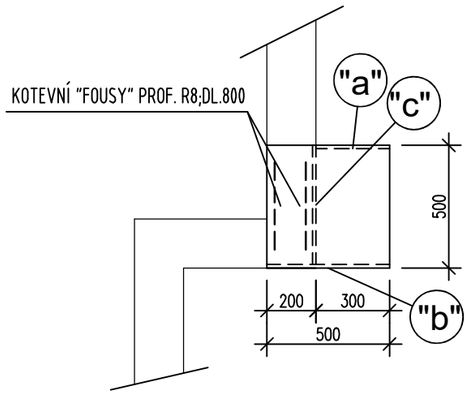

PLECH TL. 14 mm

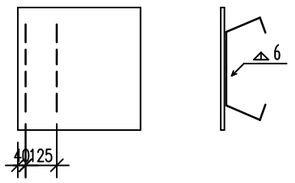

VÝZTUHA "a" TL. 14 mm

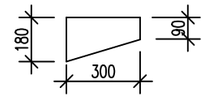

VÝZTUHA "b" TL. 14 mm

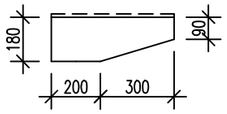

HDB-10/175-4/450 -7KS

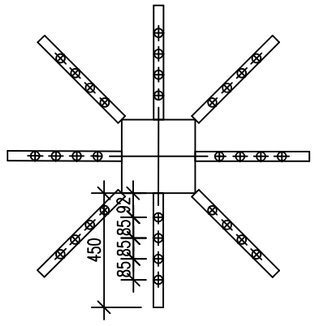

VÝZTUHA "c" TL. 14 mm

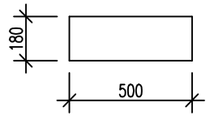

OCEL S235

BETON C30/37
OCEL B500B

POZNÁMKA: - SP1, SP2 - SKRYTÉ PRŮVLAKY.

(OH) OCELOVÁ VÝZTUŽNÁ HLAVICE (SOUČÁSTÍ BETONÁŽE STĚN); KS=1; HMOTNOST 51,2 kg
VÝZTUHY SE PŘIVAŘÍ KOUTOVÝMI SVARY TL. 6mm A TUPÝM SVAREM 1/2 "V"

SMYKOVÉ LIŠTY PROTI PROTLAČENÍ HDB-10/175-4/450; KS=7+2=9

ARCHITEKT	HIP	ZODP. PROJEKTANT		
	Ing. Josef Fuk	Ing.L.Fornůsek		

Projekty PS
Ing.Ladislav Fornůsek
fornusek@seznam.cz
tel.: 604 915 667

STAVEBNÍK: Městská část Praha-Běchovice, Českobrodská 3,190 11 Praha	DATUM:	09/2021
	FORMÁT:	2 x A4
NÁZEV STAVBY: NÁMĚSTÍ BĚCHOVICE - KAPLE S VYHLÍDKOU	MĚŘÍTKO:	1:50
ODDÍL: STAVEBNĚ KONSTRUKČNÍ	STUPEŇ:	DPS
NÁZEV VÝKRESU: TVAR STROPU NAD 1. PP	ČÁST: D.1.2	ČÍSLO: 04