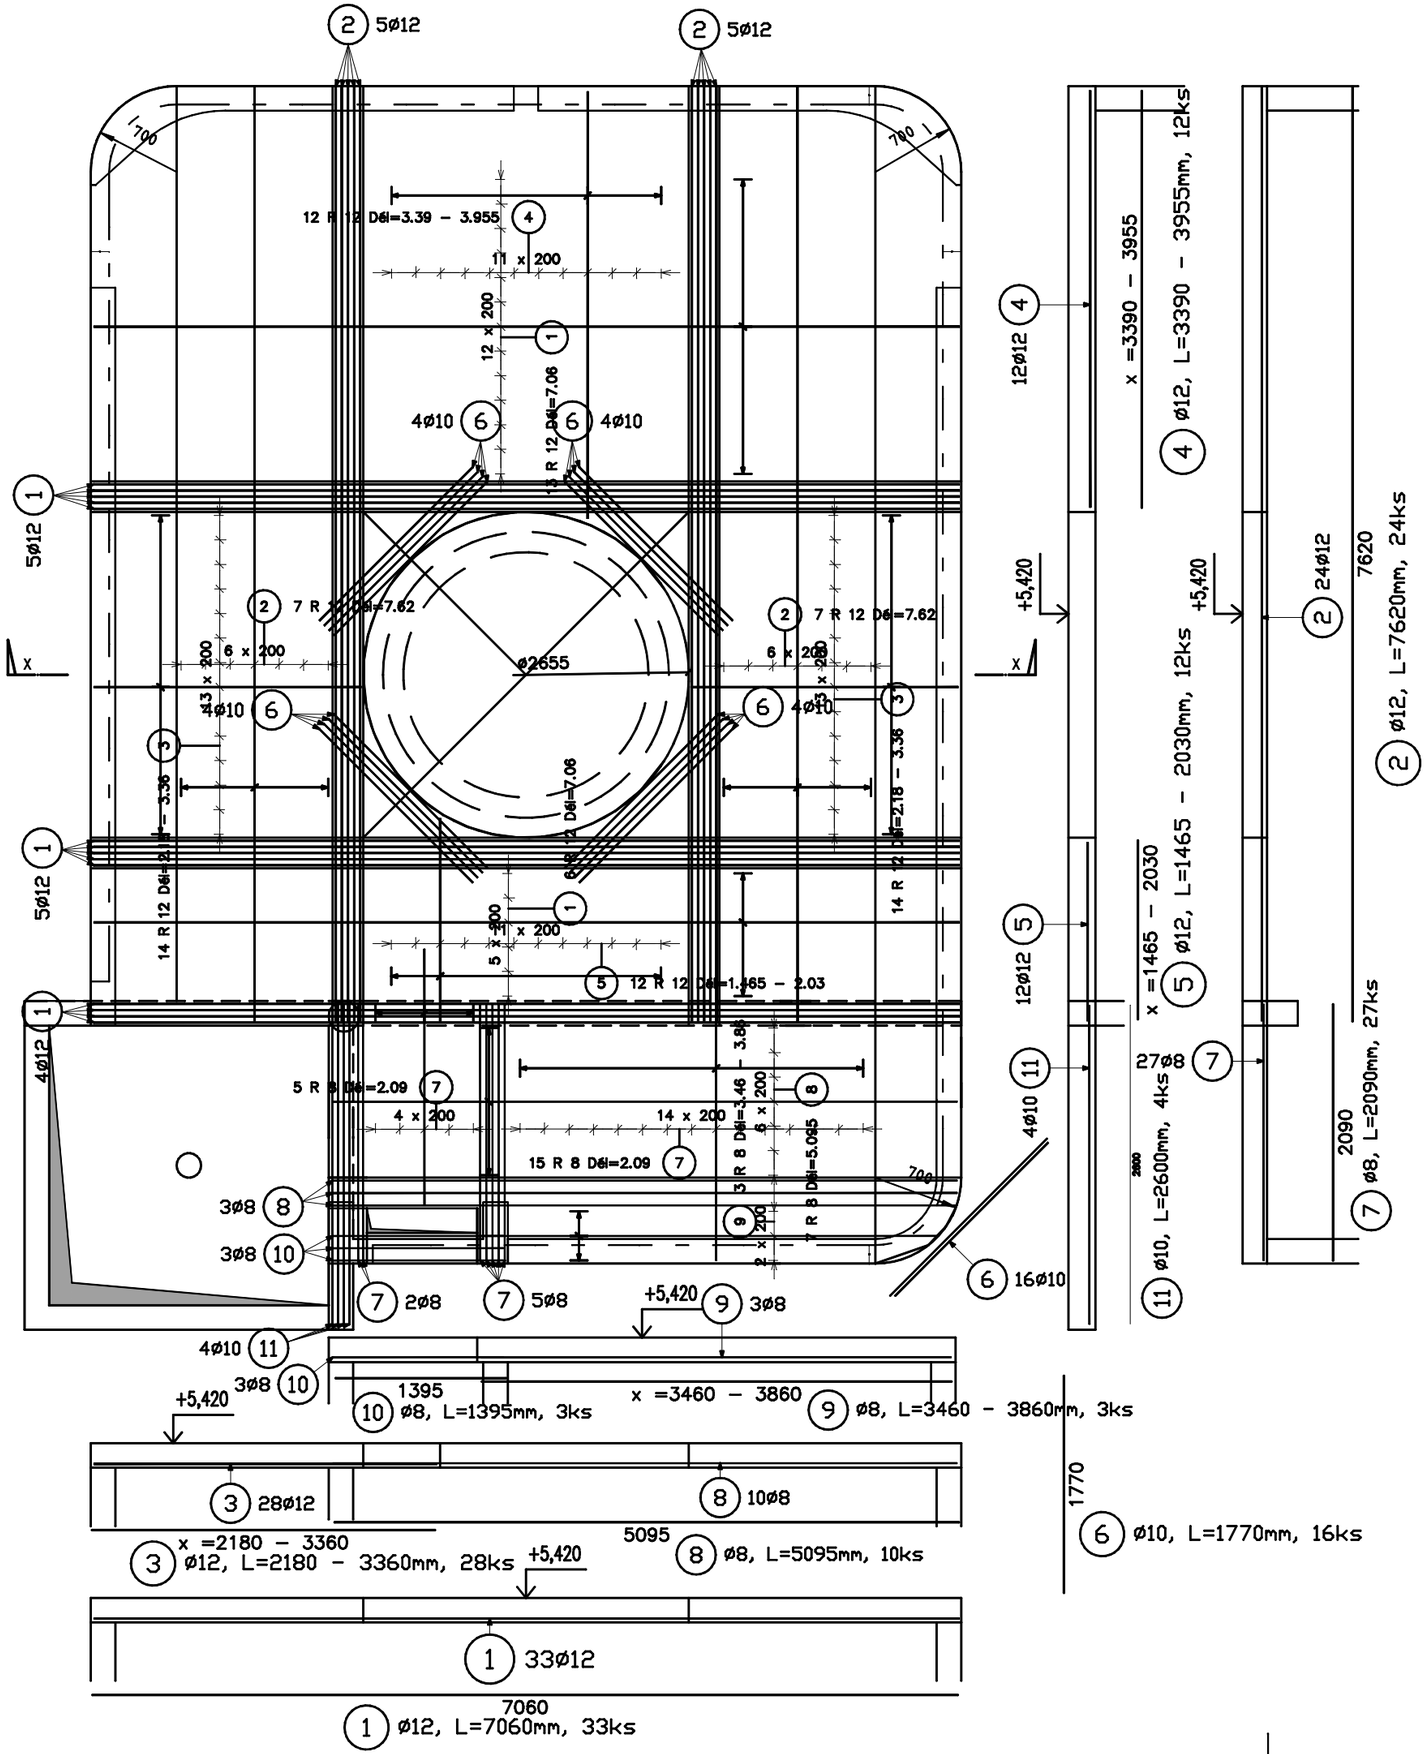

Výkaz výztuže

Pol.	Ks	T. řída oceli	Ø	Délka (m)	Hmotnost (kg)	Délka celkem (m)	Hmotnost celkem(kg)
1	33	R	12	7.06	6.27	232.98	206.89
2	24	R	12	7.62	6.77	182.88	162.40
3	28	R	12	2.18 – 3.36	1.94 – 2.98	70.7	62.78
4	12	R	12	3.39 – 3.96	3.01 – 3.51	43.09	38.26
5	12	R	12	1.47 – 2.03	1.30 – 1.80	20.00	17.76
6	16	R	10	1.77	1.09	28.32	17.47
7	27	R	8	2.09	0.83	56.43	22.29
8	10	R	8	5.09	2.01	50.95	20.13
9	3	R	8	3.46 – 3.86	1.37 – 1.52	11.07	4.37
10	3	R	8	1.40	0.55	4.18	1.65
11	4	R	10	2.60	1.60	10.40	6.42
				Součet hmotností (kg):		**560.42**	

BETON C30/37
OCEL B500B

POZNÁMKA: – KRYTÍ VÝZTUŽE JE 25 mm (HORIZONTÁLNÍ SMĚR U PROF. 12mm)
– KRYTÍ VÝZTUŽE JE 25 mm (SVISLÝ SMĚR U PROF. 8mm)
– KOTEVNÍ VÝZTUŽ ATIKY A PARAPETU SVĚTLÍKU – VIZ VÝZTUŽ ATIKY !!!

HIP	VYPRACOVAL	ZODP. PROJEKTANT		
	Ing.L.Fornůsek	Ing.L.Fornůsek		

Projekty PS
Ing.Ladislav Fornůsek
fornusek@seznam.cz
tel.: 604 915 667

STAVEBNÍK: MĚSTSKÁ ČÁST PRAHA–BĚCHOVICE, ČESKOBRODSKÁ 3, 19011

NÁZEV STAVBY: NÁMĚSTÍ BĚCHOVICE – KAPLE S VYHLÍDKOU

ODDÍL: STAVEBNĚ KONSTRUKČNÍ

NÁZEV VÝKRESU: VÝZTUŽ DESKY NAD 2. N P – SPODNÍ

DATUM:	09/2021
FORMÁT:	2 x A4
MĚŘÍTKO:	1:50
STUPEŇ:	DPS
ČÁST:	ČÍSLO:
D.1.2	10