

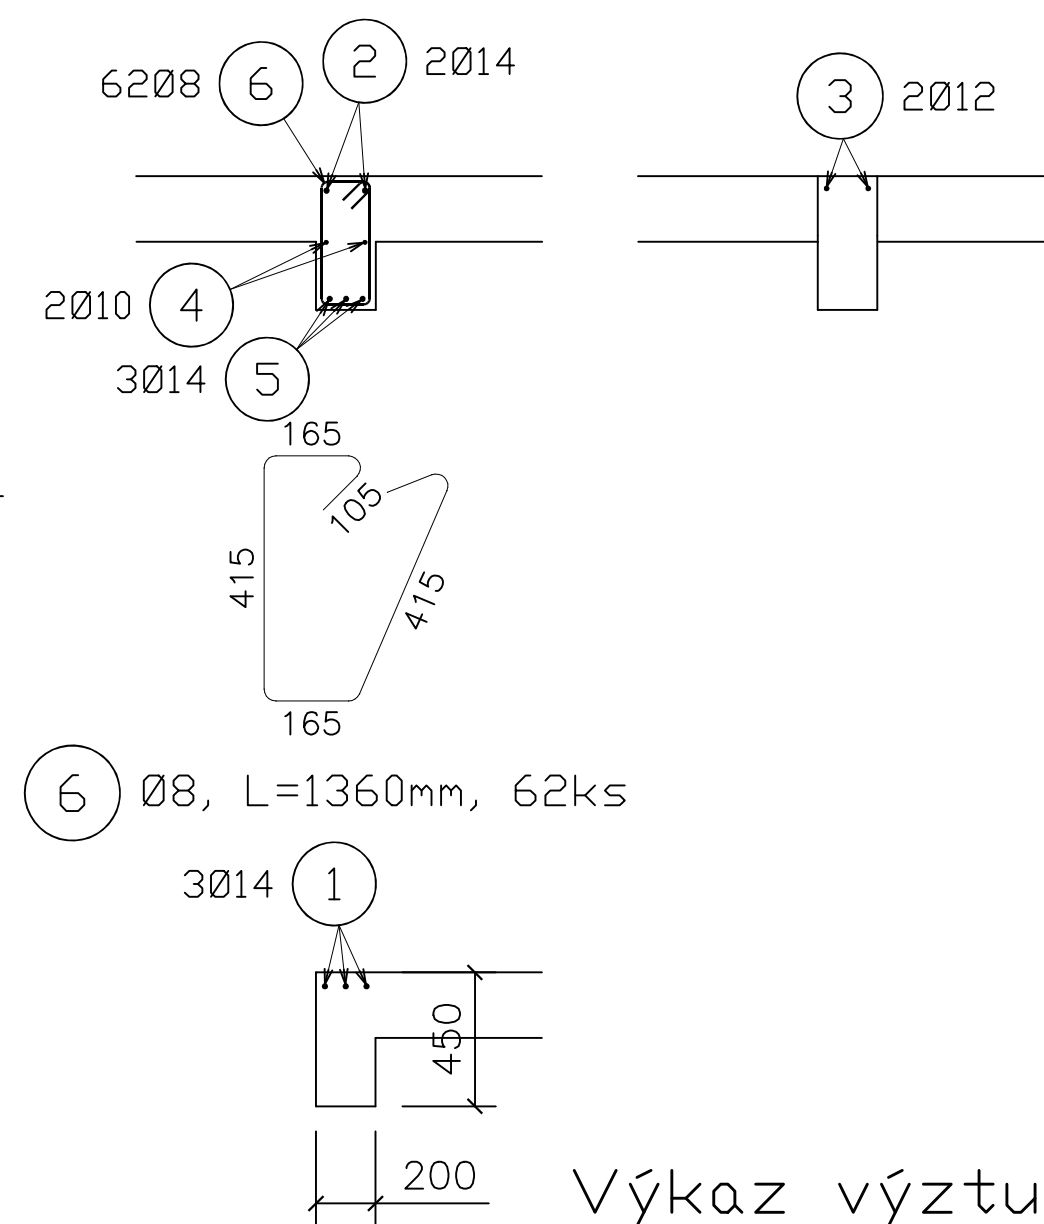
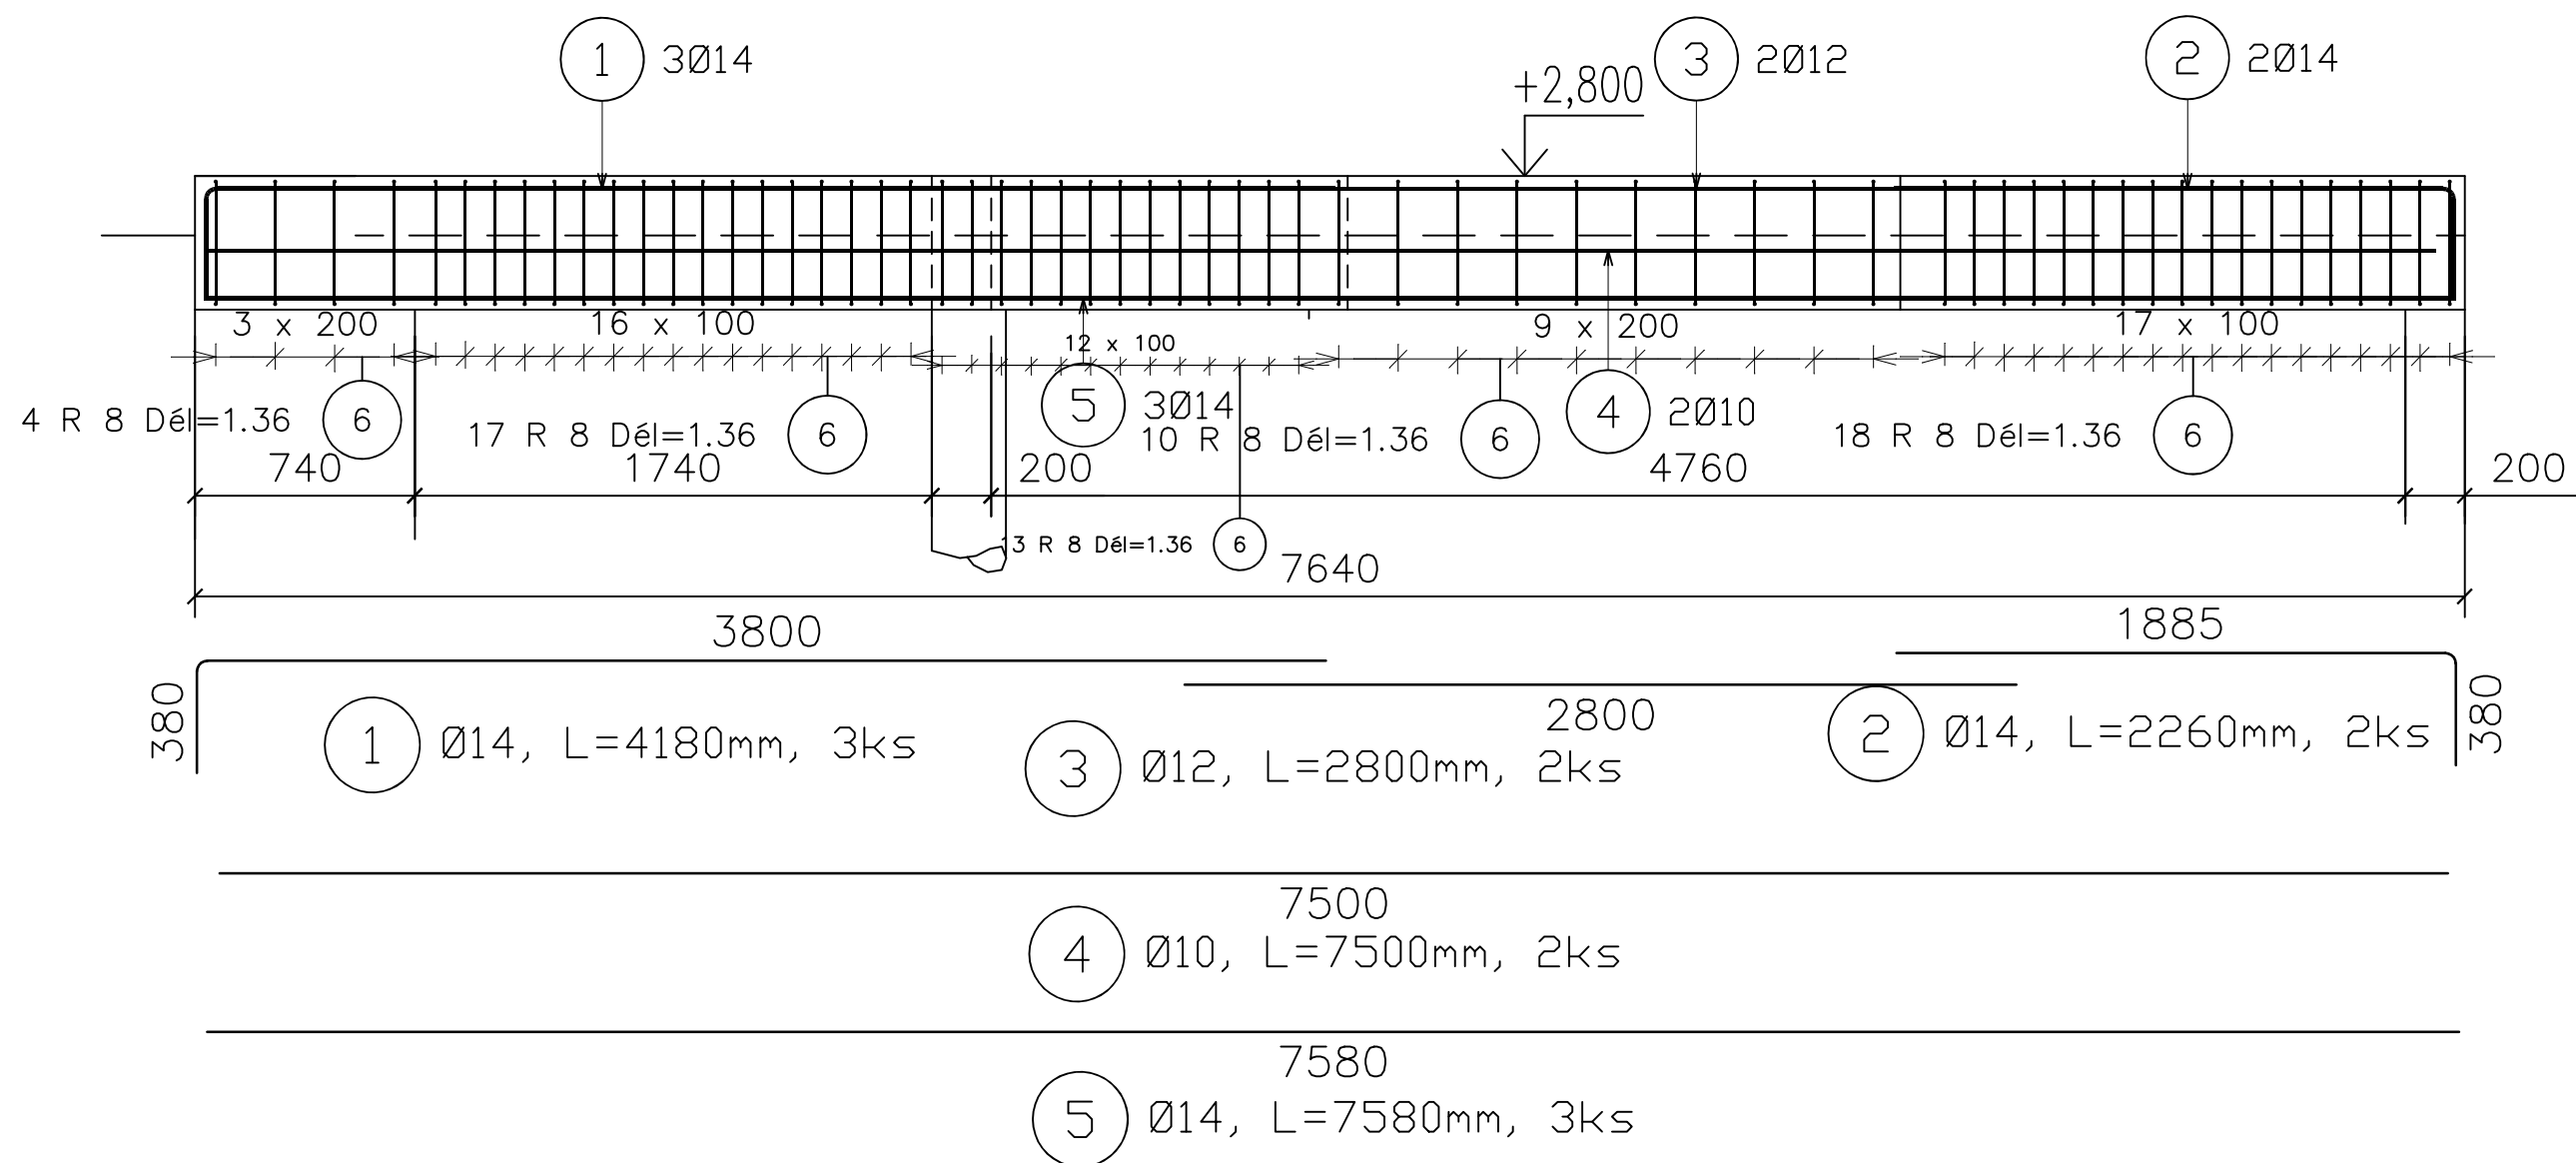


PRŮVLAK P1 – 1 KS

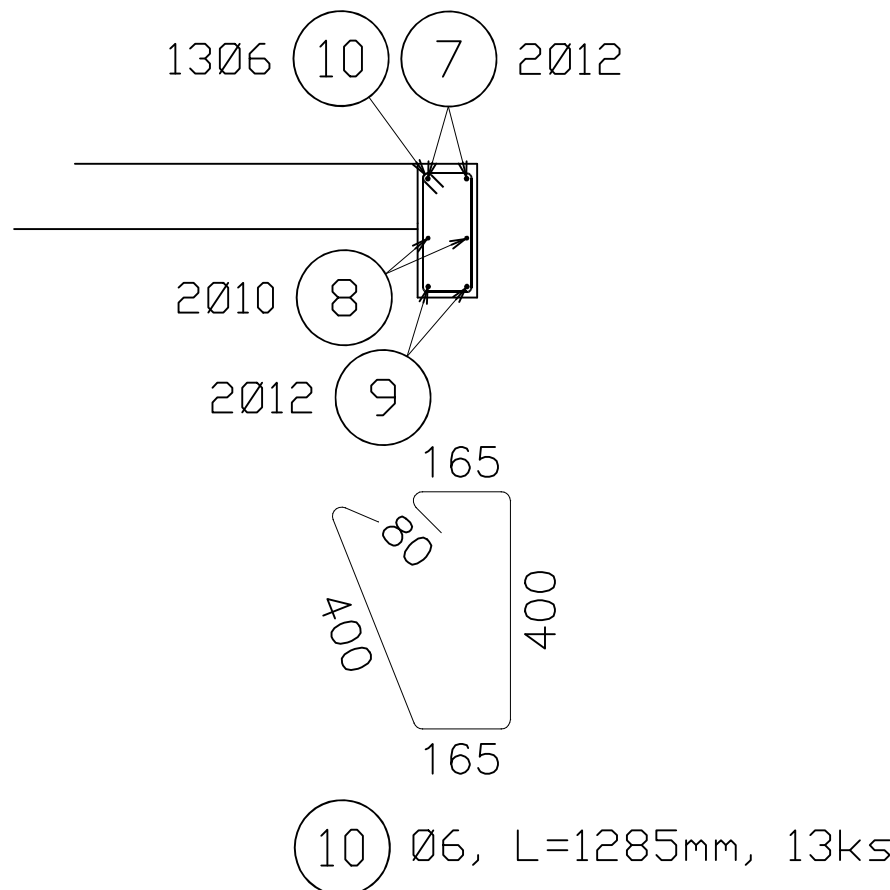

PRŮVLAK P2 – 1 KS

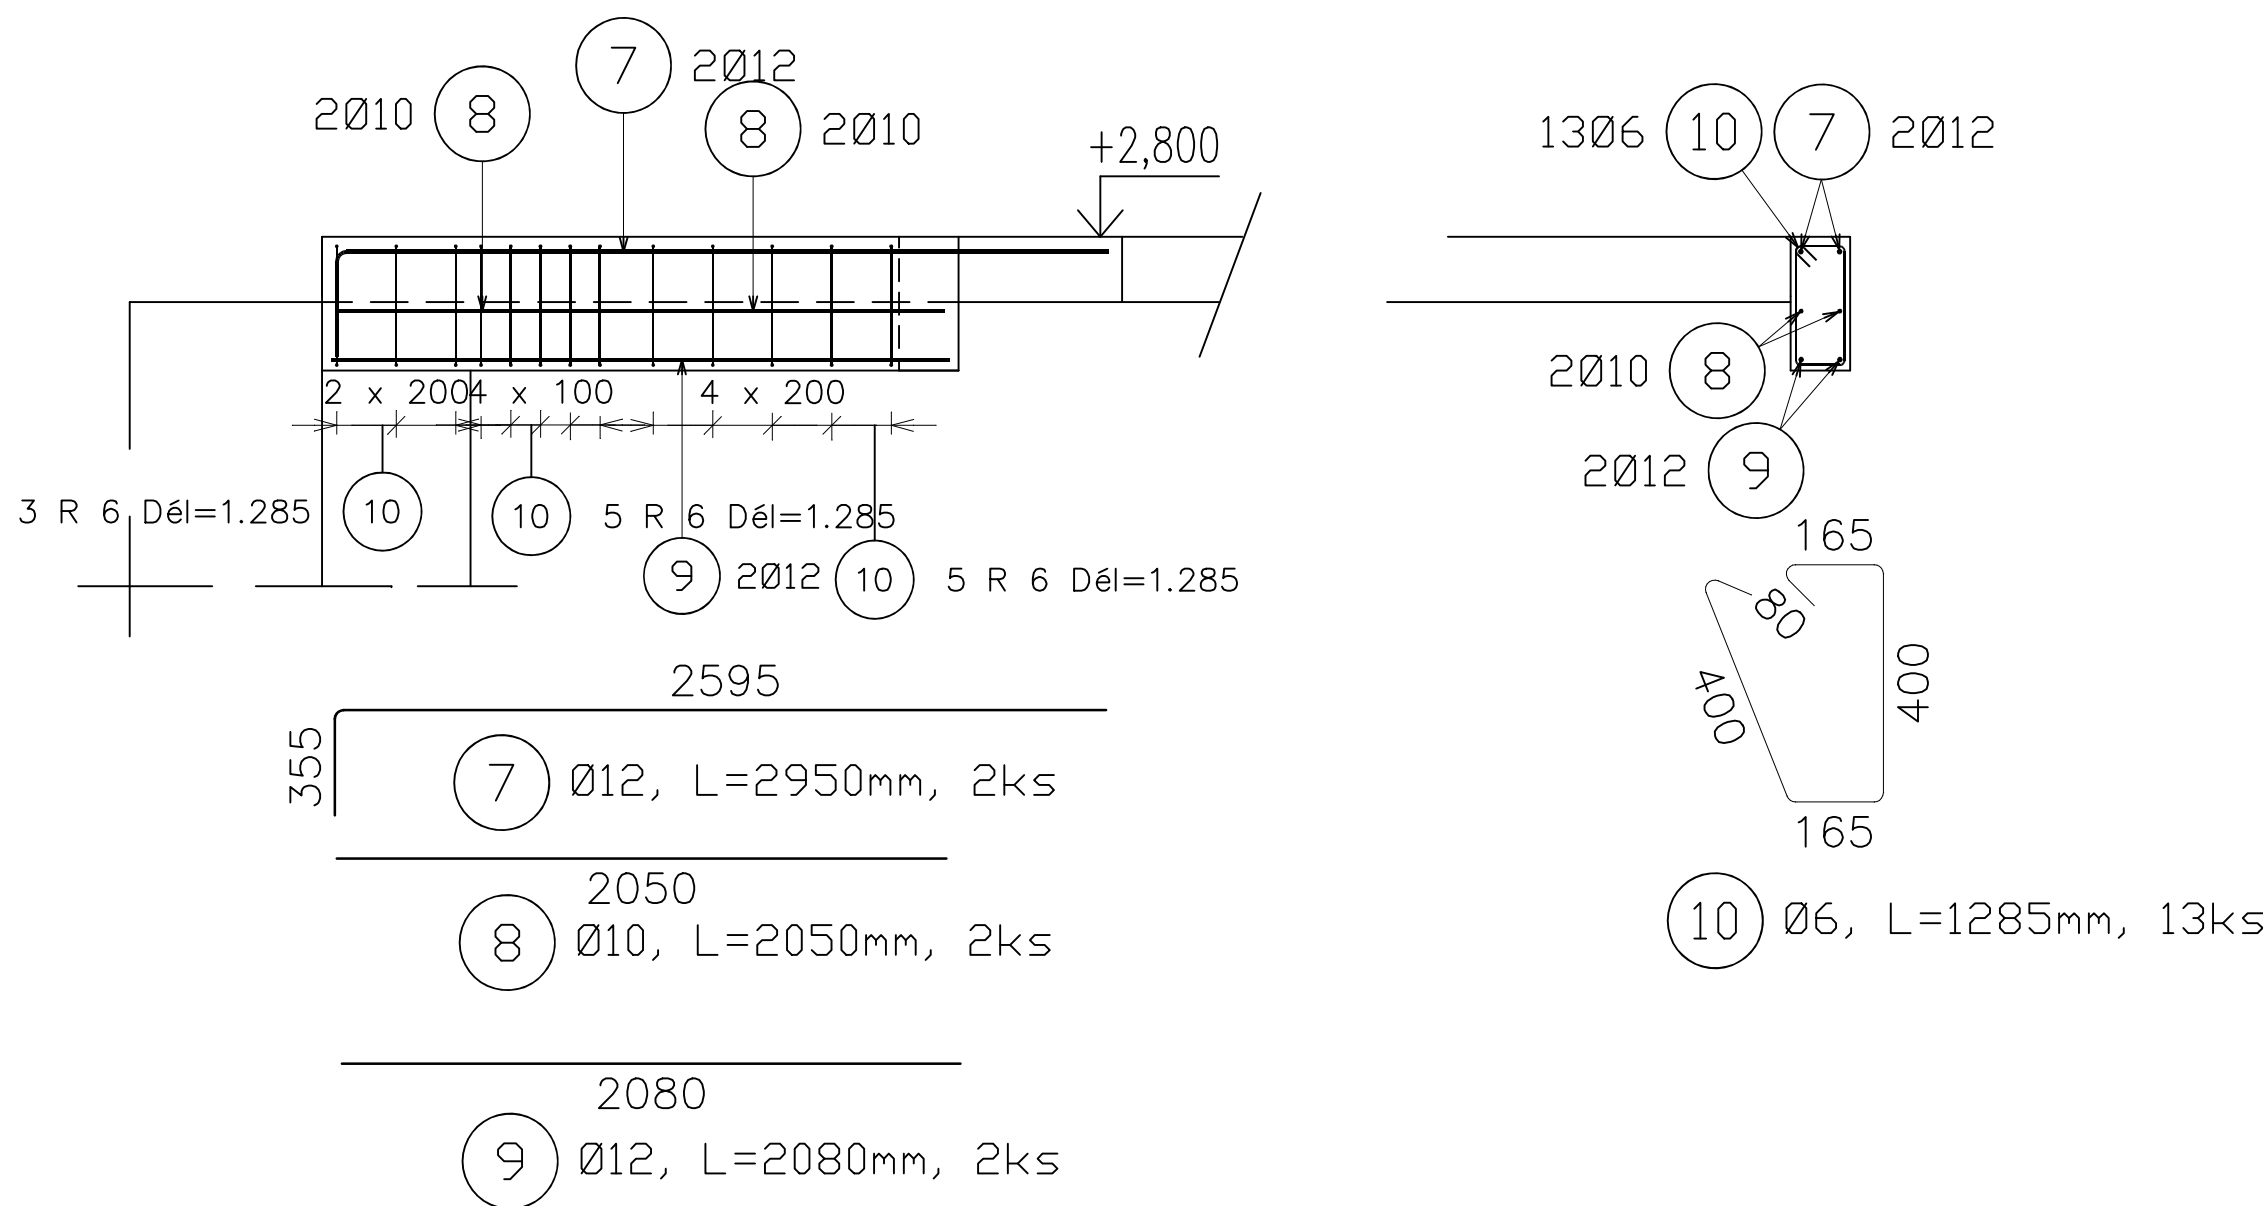

Výkaz výztuže

Pol.	Ks	Třída oceli	Ø	Délka (m)	Hmotnost (kg)	Délka celkem (m)	Hmotnost celkem(kg)
1	3	R	14	4.18	5.06	12.54	15.17
2	2	R	14	2.26	2.73	4.52	5.47
3	2	R	12	2.80	2.49	5.60	4.97
4	2	R	10	7.50	4.63	15.00	9.26
5	3	R	14	7.58	9.17	22.74	27.52
6	62	R	8	1.36	0.54	84.32	33.31
7	2	R	12	2.95	2.62	5.90	5.24
8	2	R	10	2.05	1.26	4.10	2.53
9	2	R	12	2.08	1.85	4.16	3.69
10	13	R	6	1.28	0.29	16.70	3.71
Součet hmotností (kg):						110.87	

BETON C30/37
OCEL B500B

ZMĚNA 14.2.2022

HIP	VYPRACOVAL	ZODP. PROJEKTANT			Projekty PS Ing.Ladislav Fornůsek fornusek@seznam.cz tel.: 604 915 667
	Ing.L.Fornůsek	Ing.L.Fornůsek			
STAVEBNÍK: MĚSTSKÁ ČÁST PRAHA-BĚCHOVICE, ČESKOBRODSKÁ 3, 19011			DATUM:	09/2021	
NÁZEV STAVBY: NÁMĚSTÍ BĚCHOVICE – KAPLE S VYHLÍDKOU			FORMÁT:	2 x A4	
ODDÍL: STAVEBNĚ KONSTRUKČNÍ			MĚŘÍTKO:	1:25	
			STUPEŇ:	DPS	
NÁZEV VÝKRESU: VÝZTUŽ PRŮVLAKŮ P1, P2			ČÁST: D.1.2	ČÍSLO: 12a	