



ŽB STĚNY 1.PP  
TL. STĚN 200 mm  
VÝKRES TVARU 1:50

BETON C25/30  
OCEL B500B

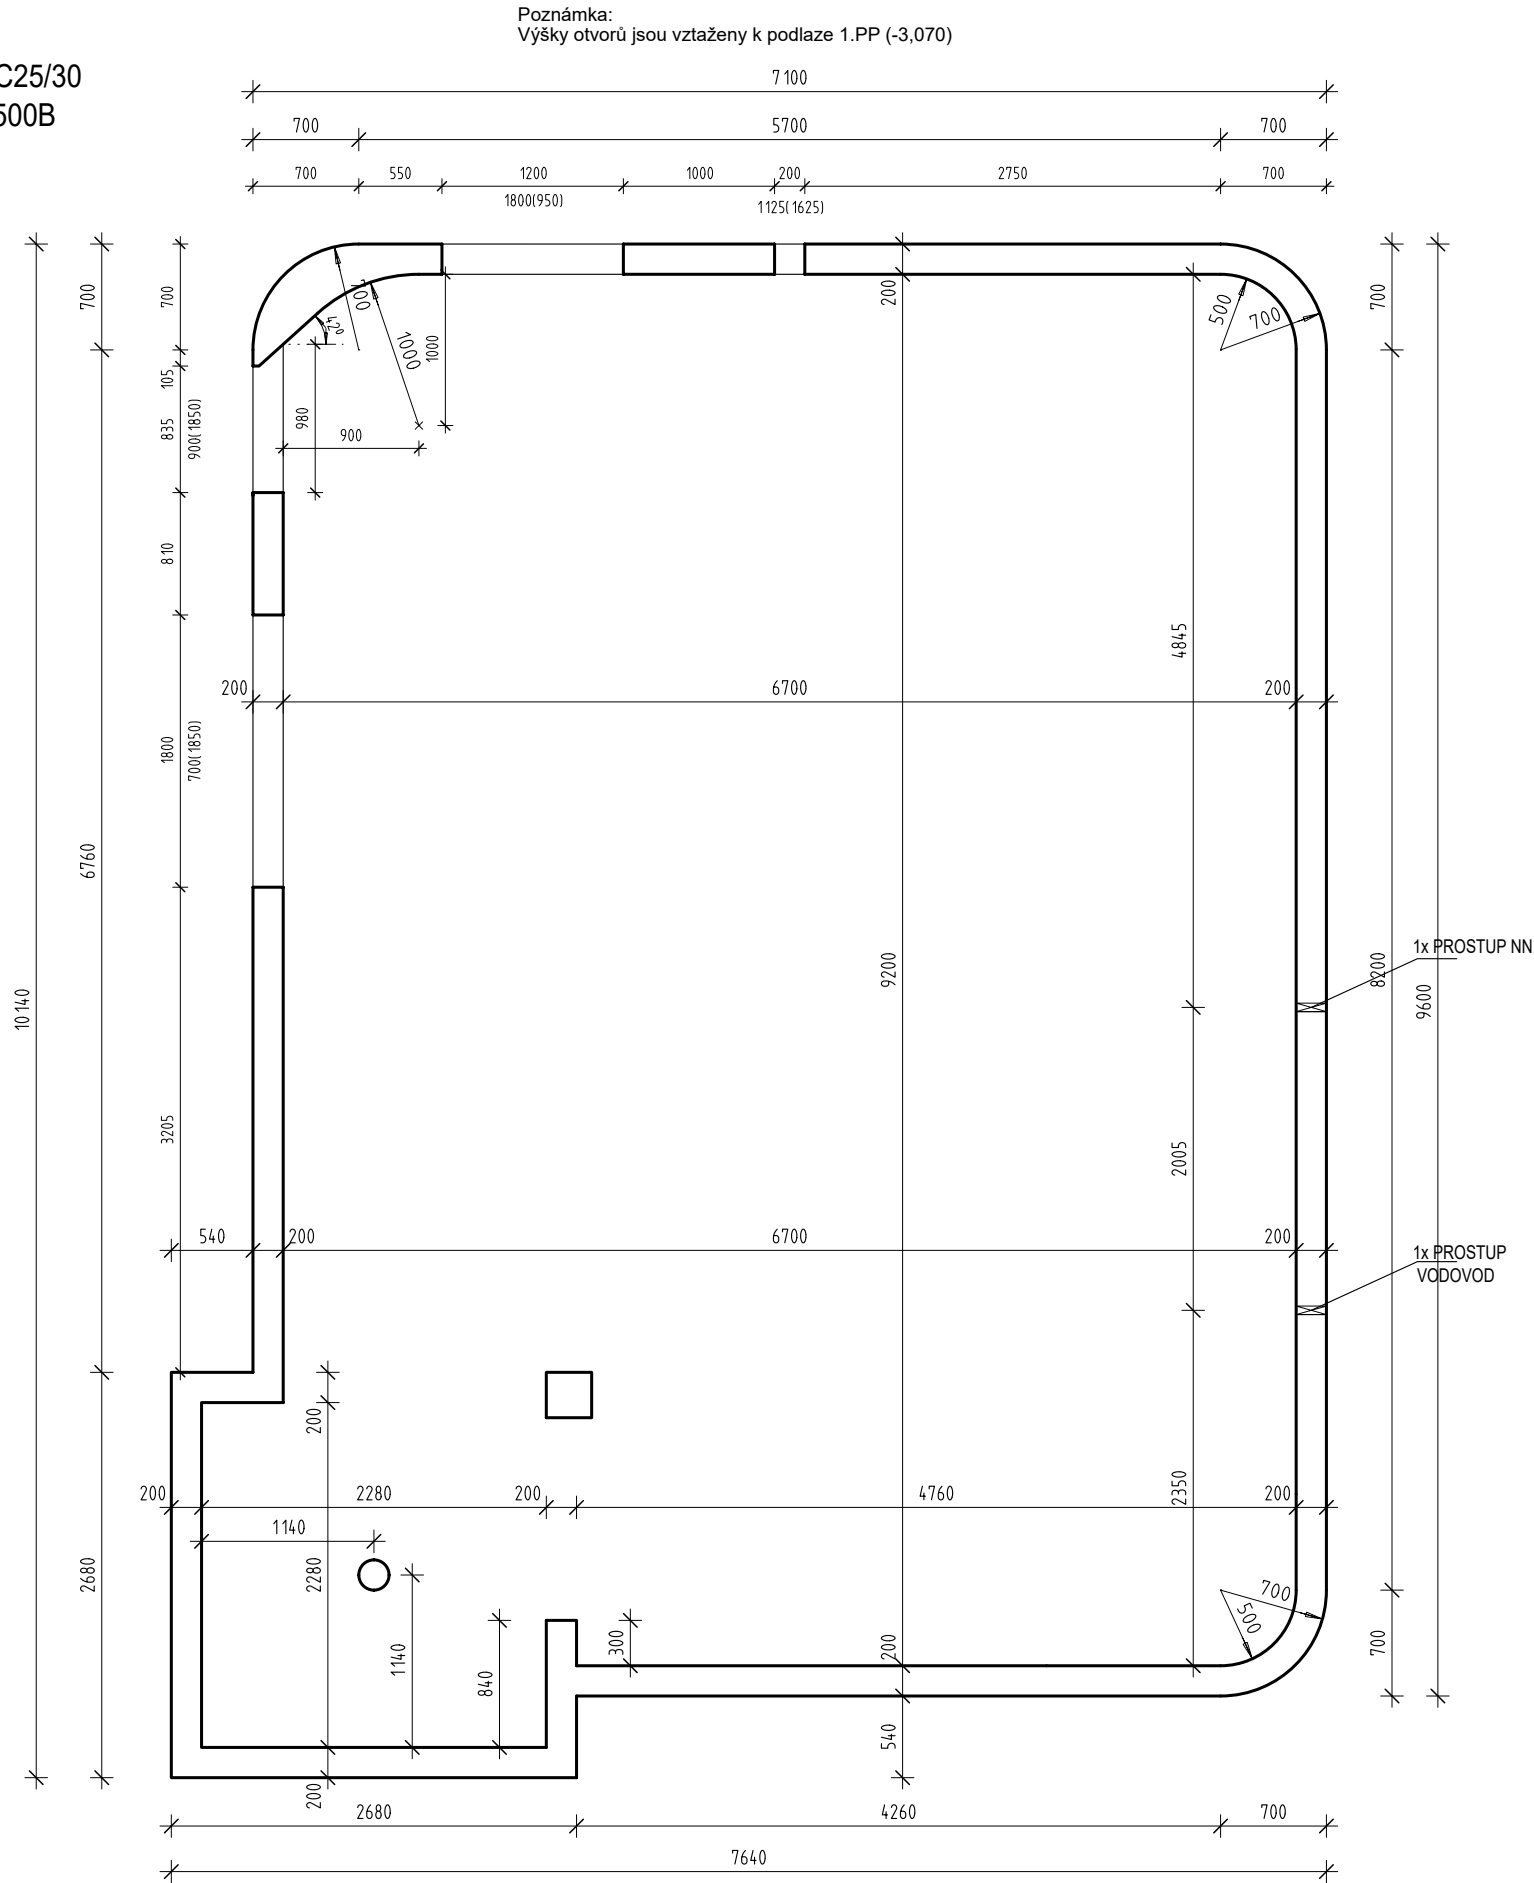

ŘEZ 1:50

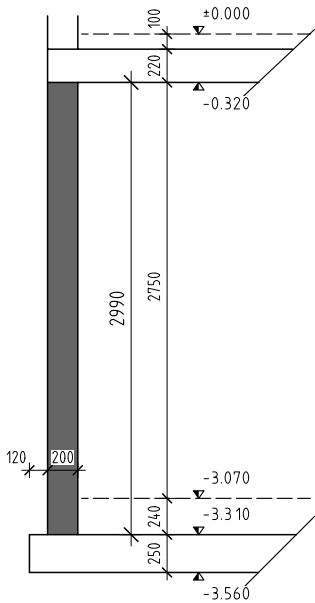

Výška sut. stěny 2990 mm.

Horní hrana stěny bude snížena v místě uložení překladů a průvlaků - viz výkres tvaru stropu nad 1.PP.

Poznámka:  
Stěny jsou ŽB monolitické š. 200 mm.

ARCHITEKT	HIP	ZODP. PROJEKTANT	Projekty PS Ing.Ladislav Fornůsek fornusek@seznam.cz tel.: 604 915 667	
	Ing. Josef Fuk	Ing.L.Fornůsek		
STAVEBNÍK: Městská část Praha-Běchovice, Českobrodská 3,190 11 Praha			DATUM:	09/2021
NÁZEV STAVBY: NÁMĚSTÍ BĚCHOVICE - KAPLE S VYHLÍDKOU			FORMÁT:	2 x A4
ODDÍL: STAVEBNĚ KONSTRUKČNÍ			MĚŘÍTKO:	1:50
NÁZEV VÝKRESU: TVAR STĚN 1. PP			STUPEŇ:	DPS
			ČÁST: D. 1.2	ČÍSLO: 14