

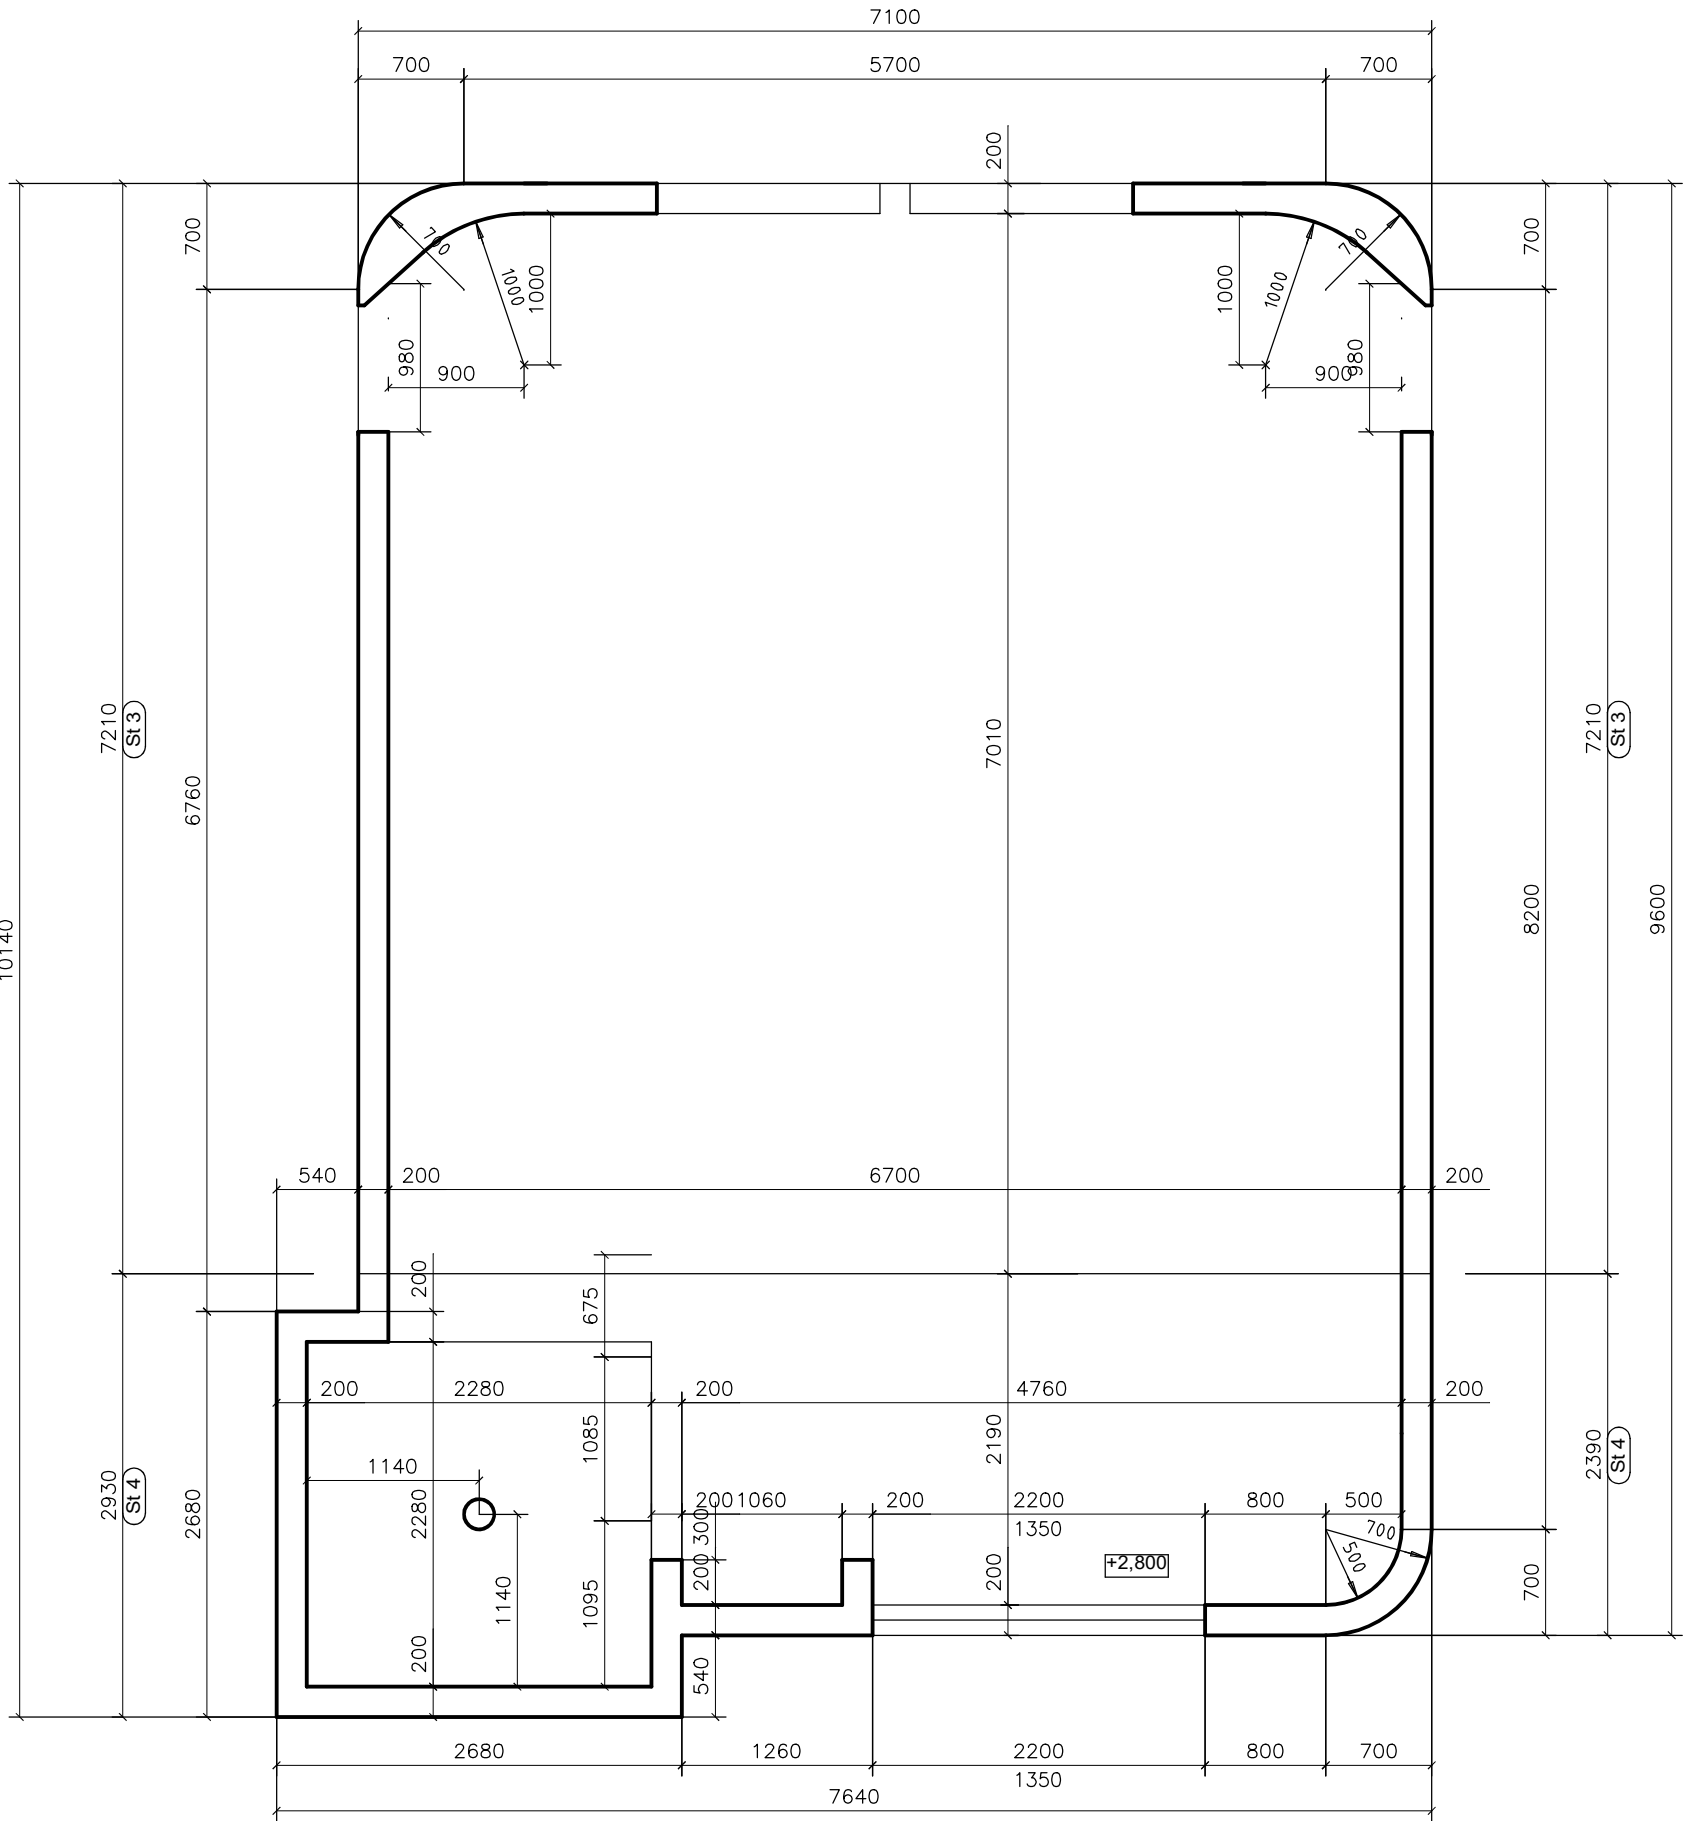


ŘEZ 1:50

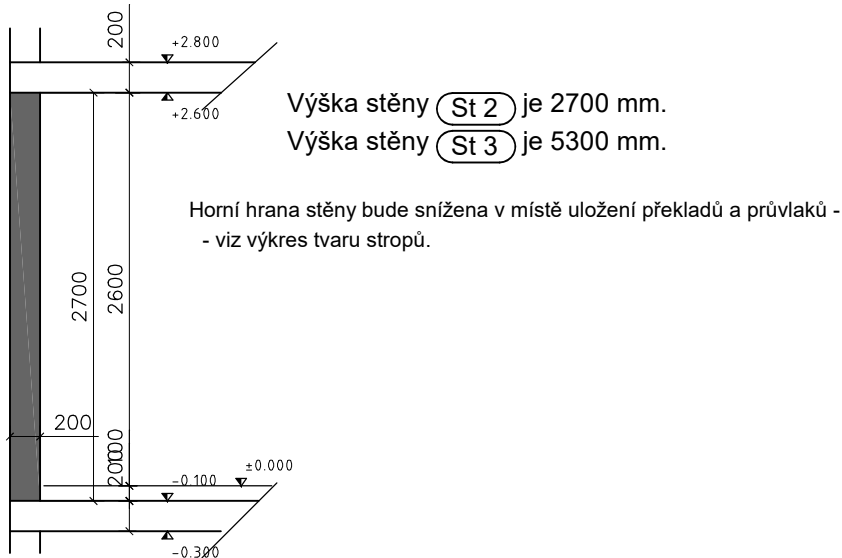

St 4
ŘEZ 1:50

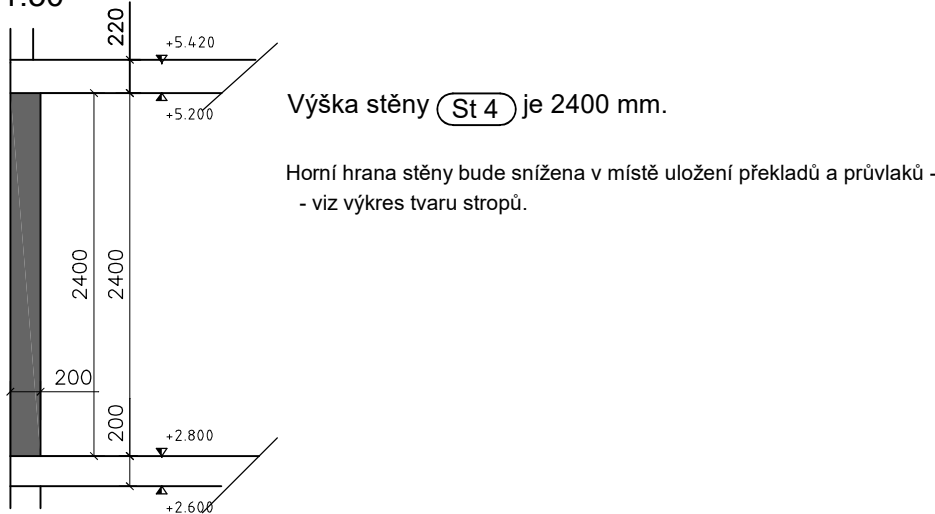

BETON C25/30
OCEL B500B

ARCHITEKT	HIP	ZODP. PROJEKTANT			Projekty PS Ing.Ladislav Fornůšek fornusek@seznam.cz tel.: 604 915 667
	Ing. Josef Fuk	Ing.L.Fornůšek			
STAVEBNÍK: Městská část Praha-Běchovice, Českosbrodská 3,190 11 Praha			DATUM:	09/2021	
NÁZEV STAVBY: NÁMĚSTÍ BĚCHOVICE - KAPLE S VÝHLÍDKOU			FORMÁT:	4 x A4	
OPODÍ: STAVEBNĚ KONSTRUKČNÍ			MĚŘÍTKO:	1:50	
			STUPEŇ:	DPS	
NÁZEV VÝKRESU: TVAR STĚN 1.NP A 2.NP			ČÁST: D.1.2	ČÍSLO: 17	