




PŮDORYS 1

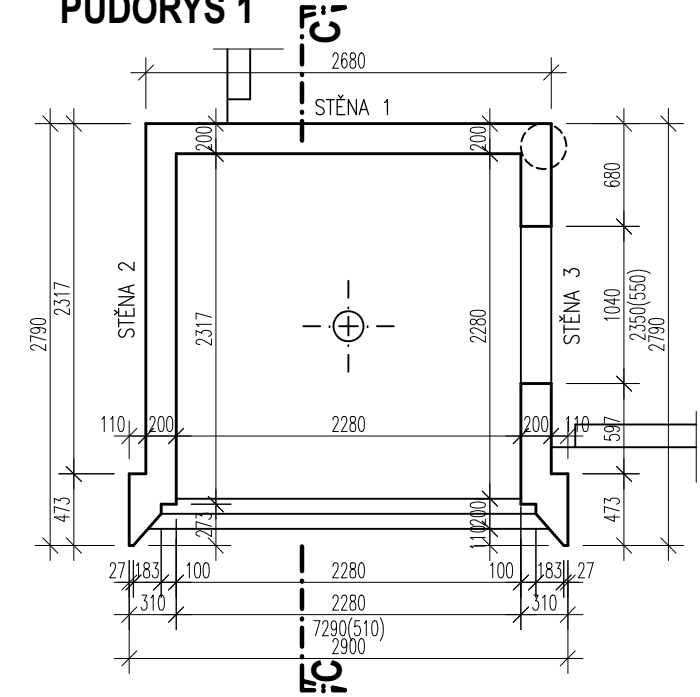


PŮDORYS 2

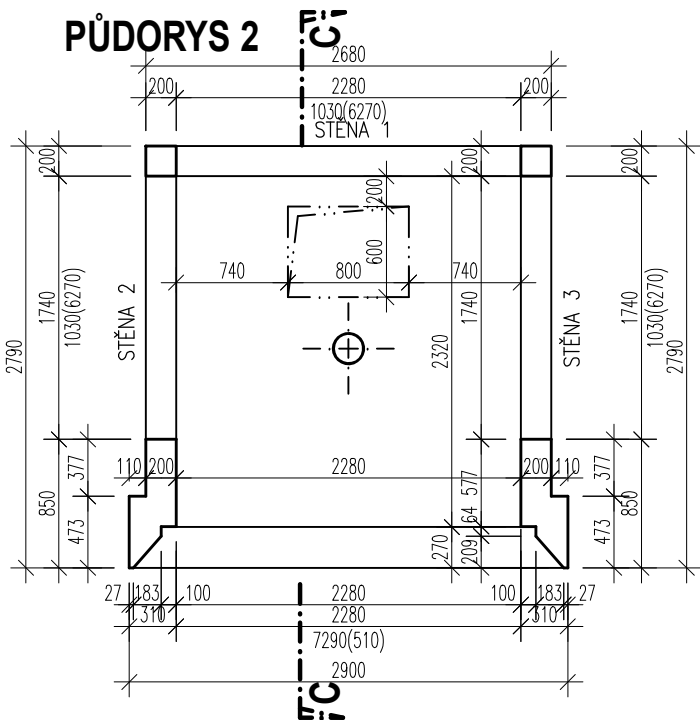


PŮDORYS 3

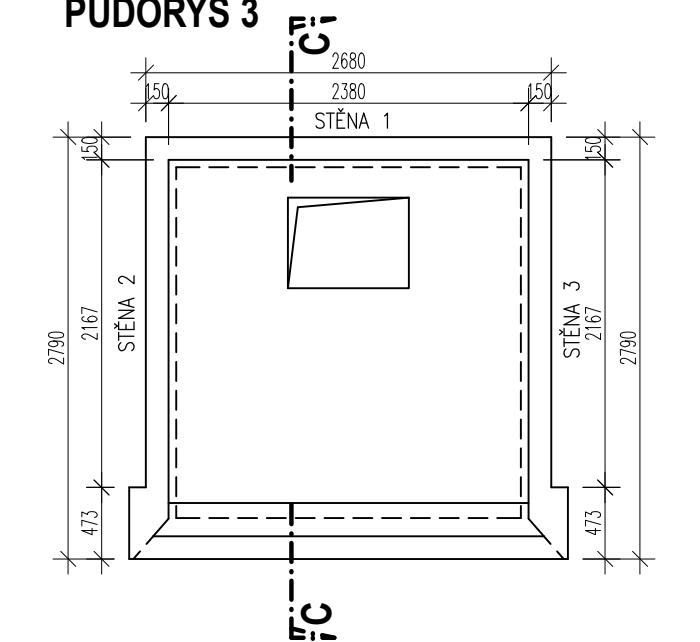


ŘEZ C-C

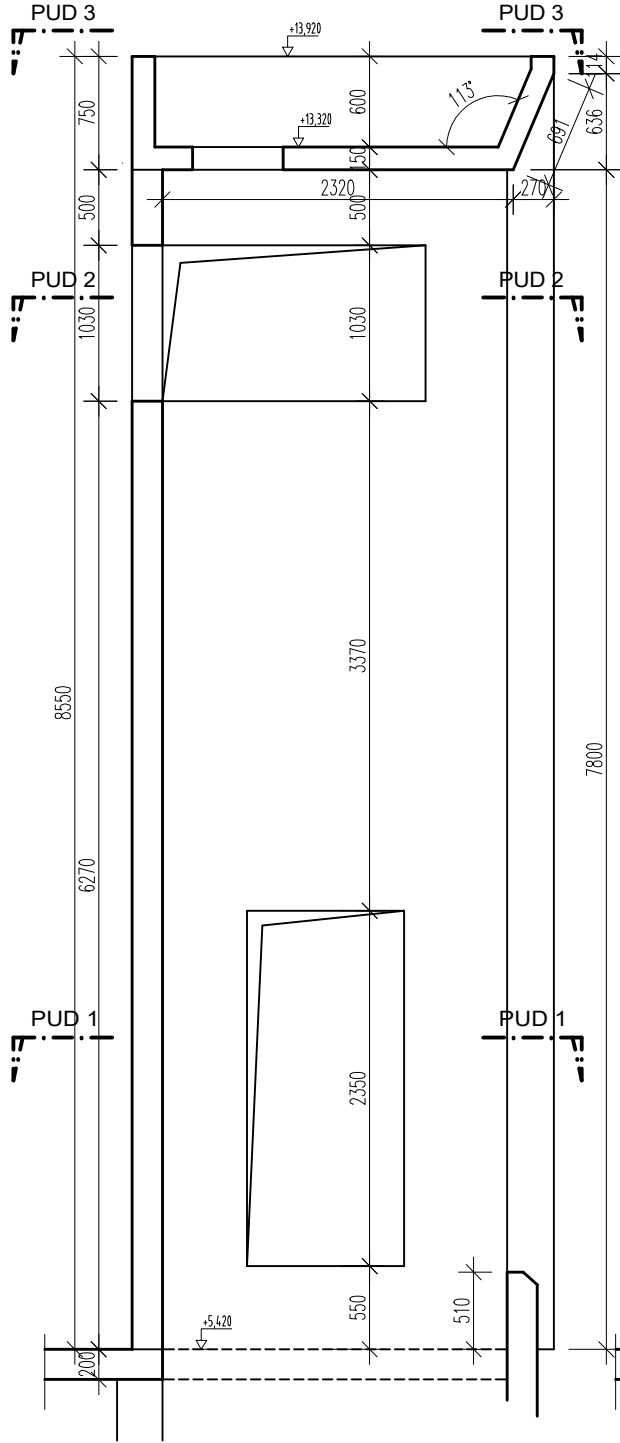


STĚNA 1

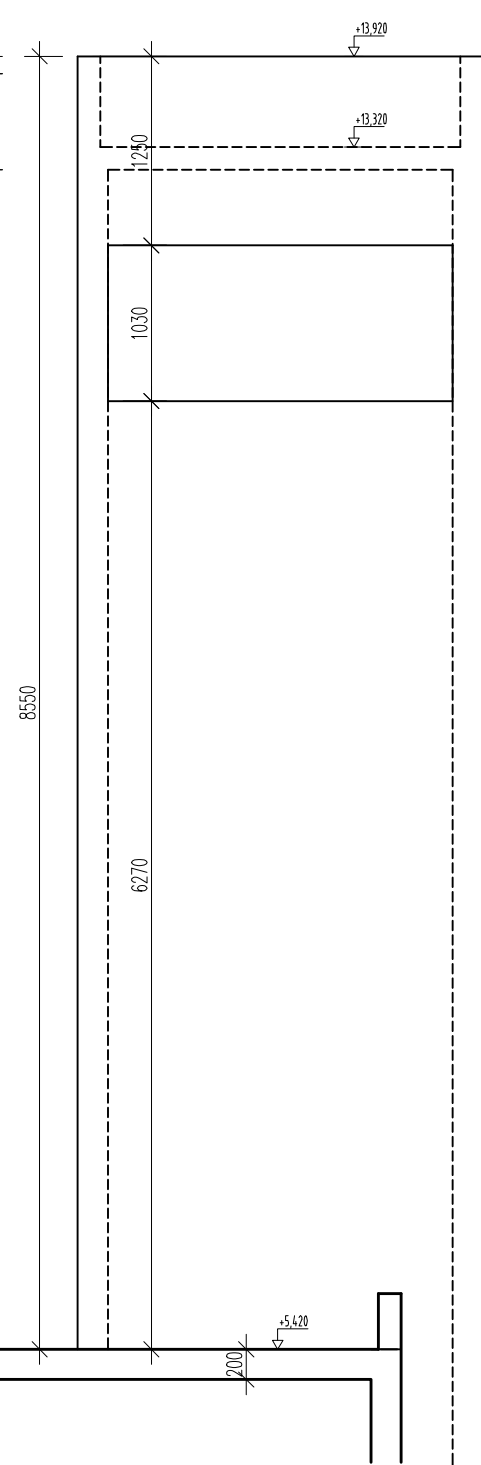

STĚNA 3

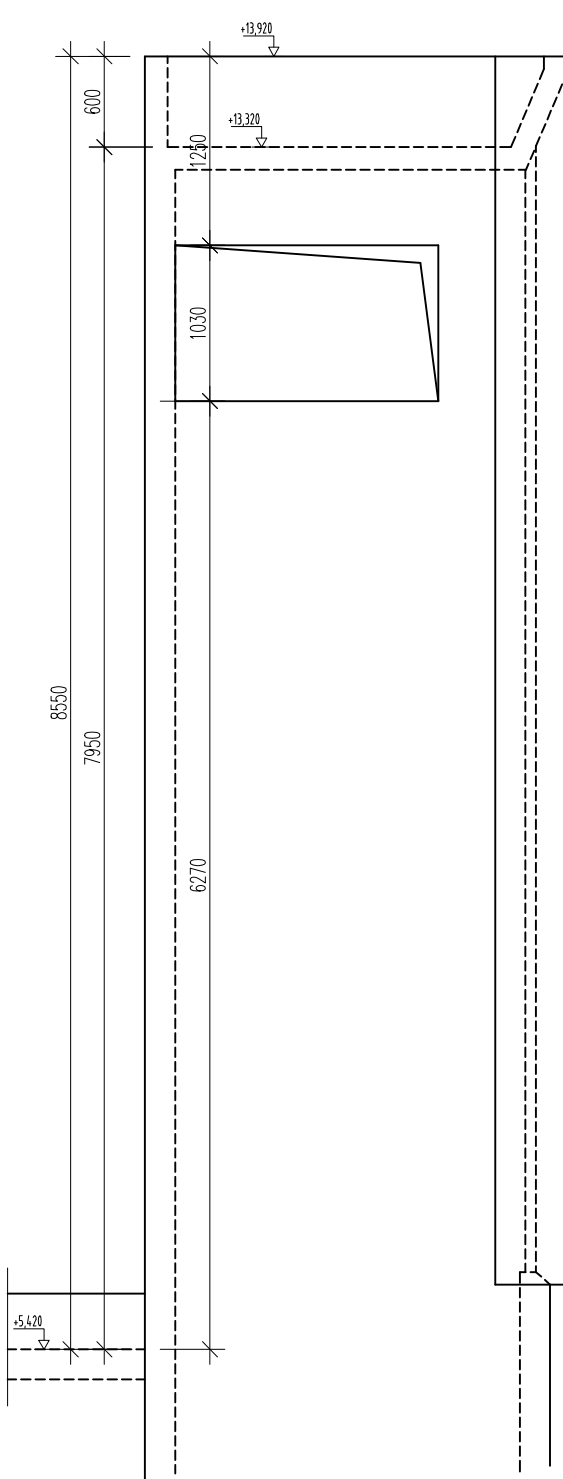

STĚNA 3

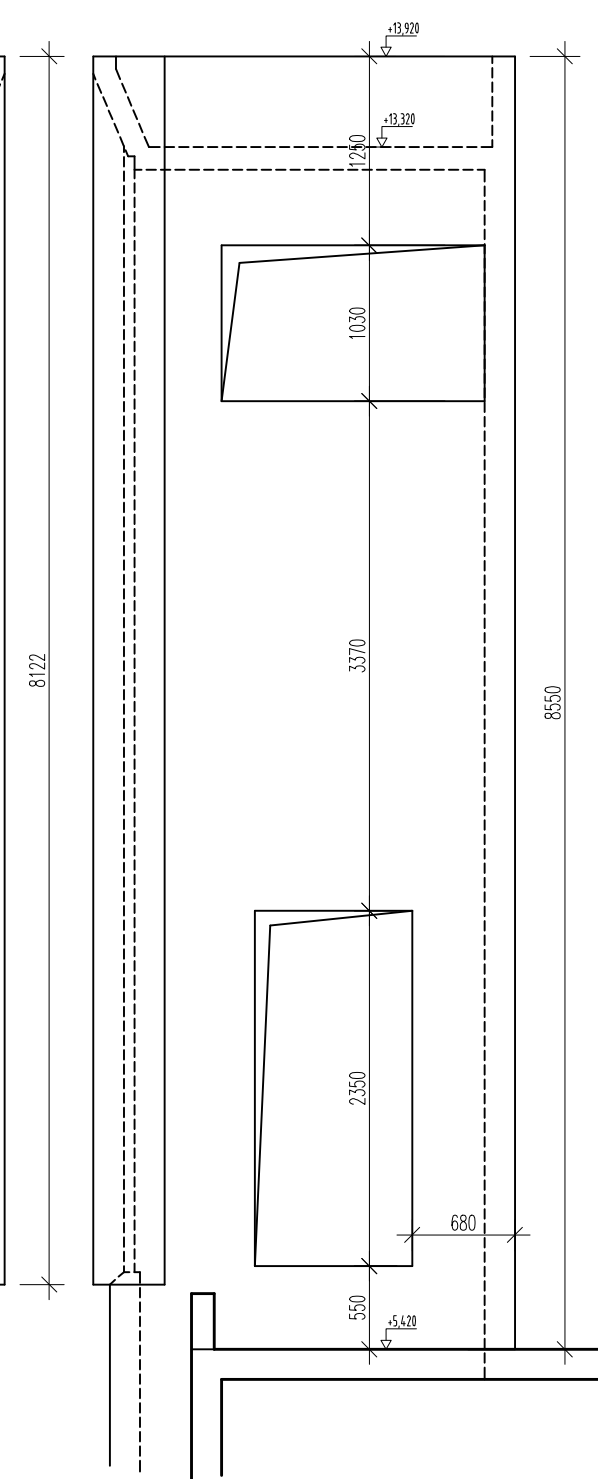

BETON C25/30 (PROSTŘEDÍ XC1)
OCEL B500

ARCHITEKT	HIP	ZODP. PROJEKTANT	Projekty PS Ing.Ladislav Fornůšek fornusek@seznam.cz tel.: 604 915 667	
	Ing. Josef Fuk	Ing.L.Fornůšek		
STAVEBNÍK: Městská část Praha-Běchovice, Českokbrodská 3,190 11 Praha			DATUM:	09/2021
NÁZEV STAVBY: NÁMĚSTÍ BĚCHOVICE - KAPLE S VYHLÍDKOU			FORMÁT:	2 x A4
ODDÍL: STÁVEBNĚ KONSTRUKČNÍ			MĚŘÍTKO:	1:50
NÁZEV VÝKRESU: TVARY STĚN A DESKY VĚŽE			STUPEŇ:	DPS
			ČÁST: D.1.2	ČÍSLO: 20