


POHLED - SEVEROVÝCHODNÍ

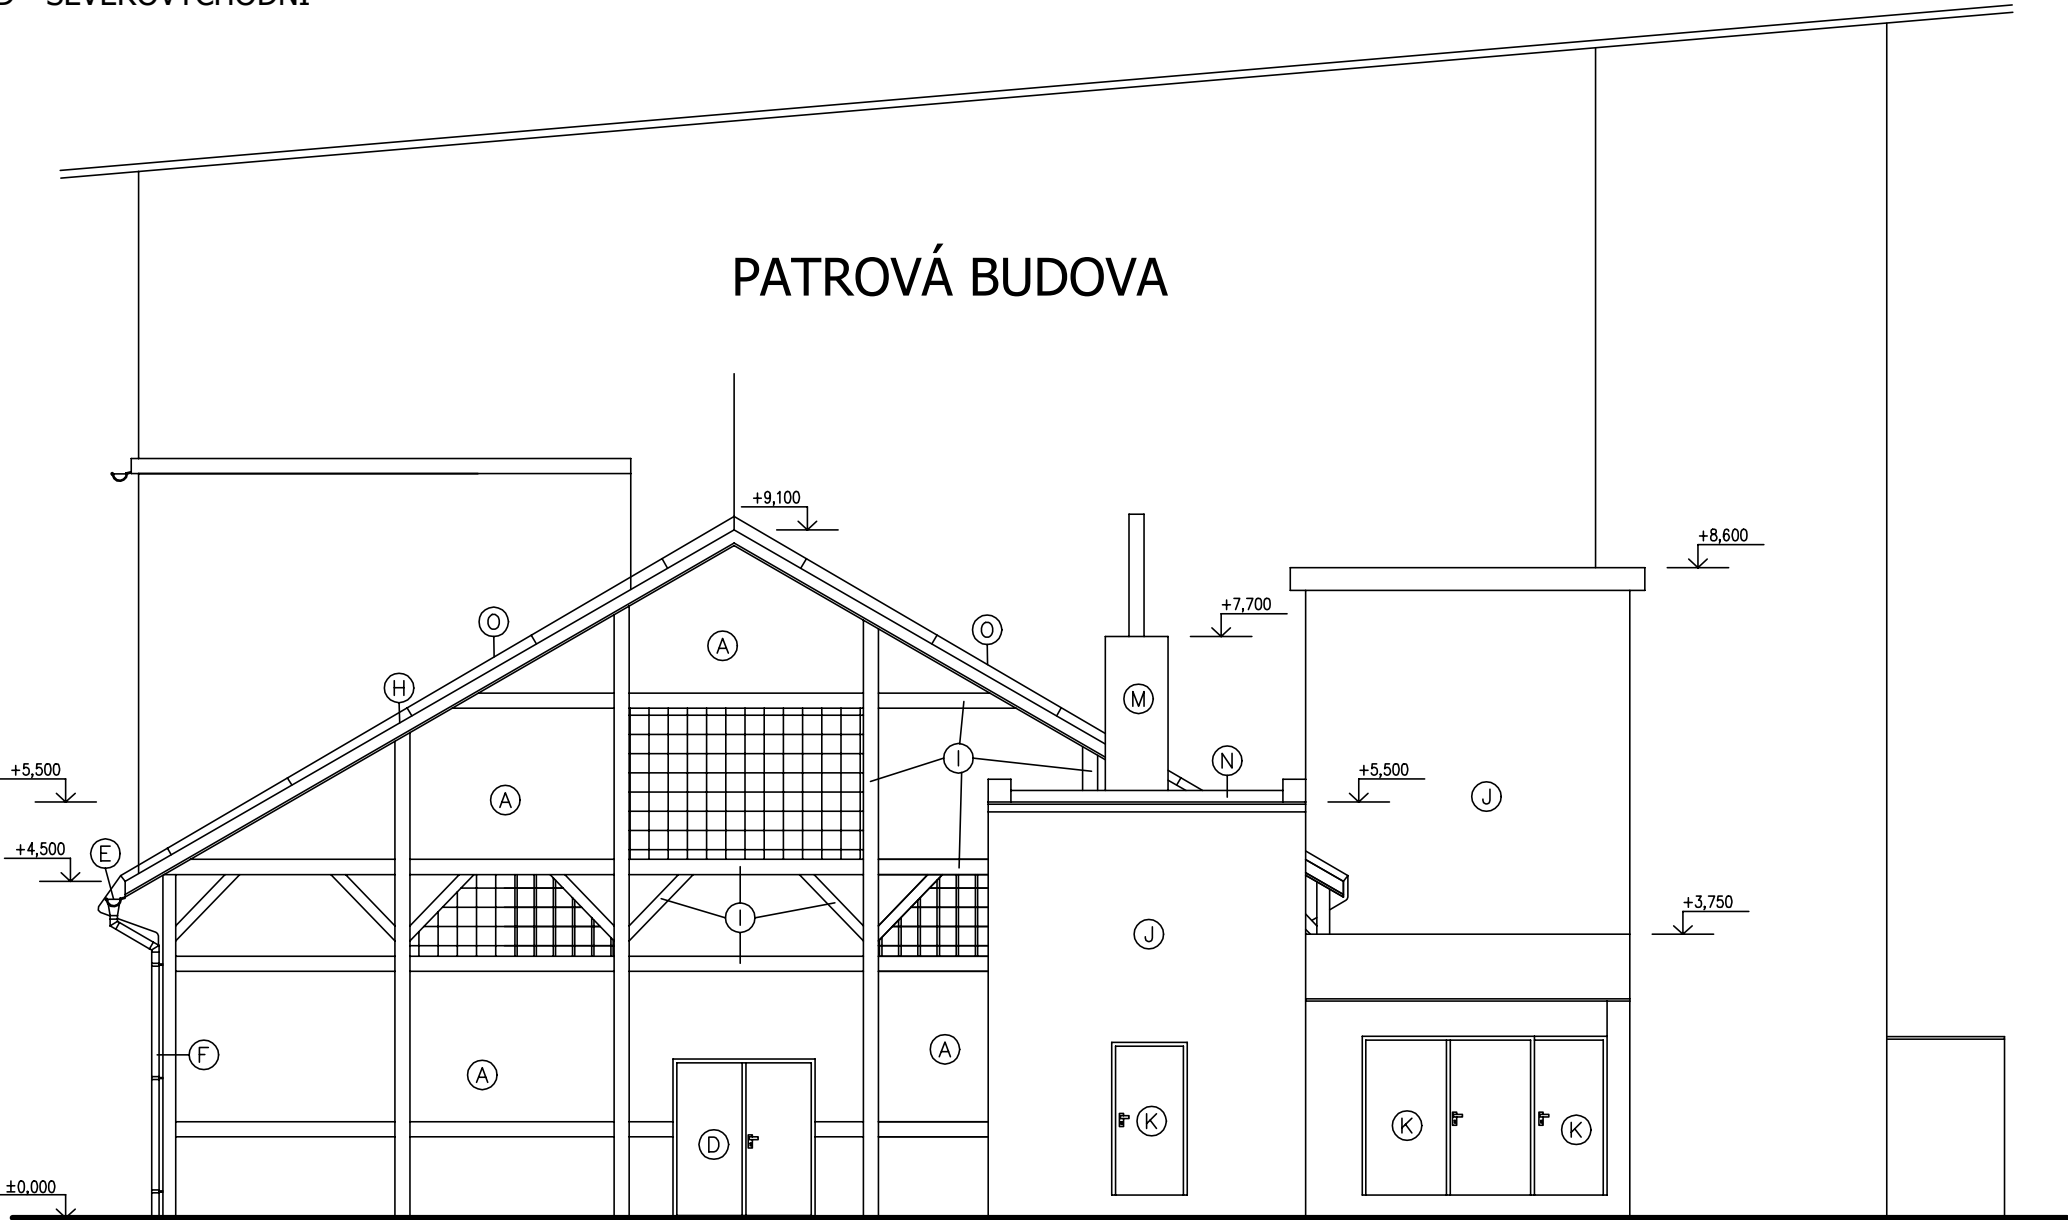

LEGENDA MATERIÁLŮ

- (A) STÁVAJÍCÍ FASÁDNÍ OMÍTKA
- (B) STÁVAJÍCÍ DŘEVĚNÉ OKNA
- (C) STÁVAJÍCÍ STŘECHA
- (D) STÁVAJÍCÍ DŘEVĚNÉ VRATA
- (E) STÁVAJÍCÍ DEŠŤOVÉ OKAPY
- (F) STÁVAJÍCÍ DEŠŤOVÉ SVODY
- (G) STÁVAJÍCÍ DŘEVĚNÉ OKNA
- (H) STÁVAJÍCÍ OPLECHOVÁNÍ STŘECHY
- (I) STÁVAJÍCÍ NOSNÉ DŘEVĚNÉ PRVKY
- (J) STÁVAJÍCÍ OMÍTKA
- (K) STÁVAJÍCÍ DŘEVĚNÉ DVEŘE
- (L) STÁVAJÍCÍ DŘEVĚNÉ OKNO
- (M) STÁVAJÍCÍ KOMÍN
- (N) STÁVAJÍCÍ PLECHOVÁ STŘECHA NAD KOTELNOU
- (O) STÁVAJÍCÍ HROMOSVODNÁ SOUSTAVA

Projektant upozorňuje na možnost provedení konstrukčních změn na základě zjištěného stavu konstrukcí po jejím odkrytí, který nebyl předem znám.

Autorizace projektu:	Ing. Petr Zavadil	Otisk razítka:	<div><div>SPZ DESIGN</div><div>SPZ DESIGN, s.r.o. Moravská 359/13 779 00 Olomouc - Holice IČ: 278 31 132 telefon: 585 150 411 e-mail: spz.design@seznam.cz web: www.spzdesign.cz</div></div>	
Vedoucí/kontrola projektu	Ing. Petr Zavadil			
Vypracoval:	Ing. Petr Zavadil			
	-			
Kreslil:	Ing. Petr Zavadil			
	-		Účel projektu:	DSP
Kraj: Středočeský	Místo: ul. Tovární, Králův Dvůr, parc.č.st. 161/30,161/23, k.ú. Králův Dvůr		Datum:	03/2020
Investor: Jiří Strnad, Dr. Horákové 49, Poděbrady II., Poděbrady 290 01			Číslo archivní(zakázky):	08/20
Název stavby:			Datum expedice/verze:	31.3.2020/V1
"Energeticky úsporná opatření na přízemní části budovy, Tovární ul., Králův Dvůr, parc.č. st. 161/30"			Formát výkresu:	2 x A4
Obsah výkresu:			Měřítko: 1:100	Paré číslo:
Pohled severovýchodní - Stávající stav			Číslo výkresu: D.1.1.2-04	