SO 01 - DEŠŤOVÁ ZDRŽ, ŘEZY A - A´, B - B´ - 1 : 50

ŘEZ A - A´

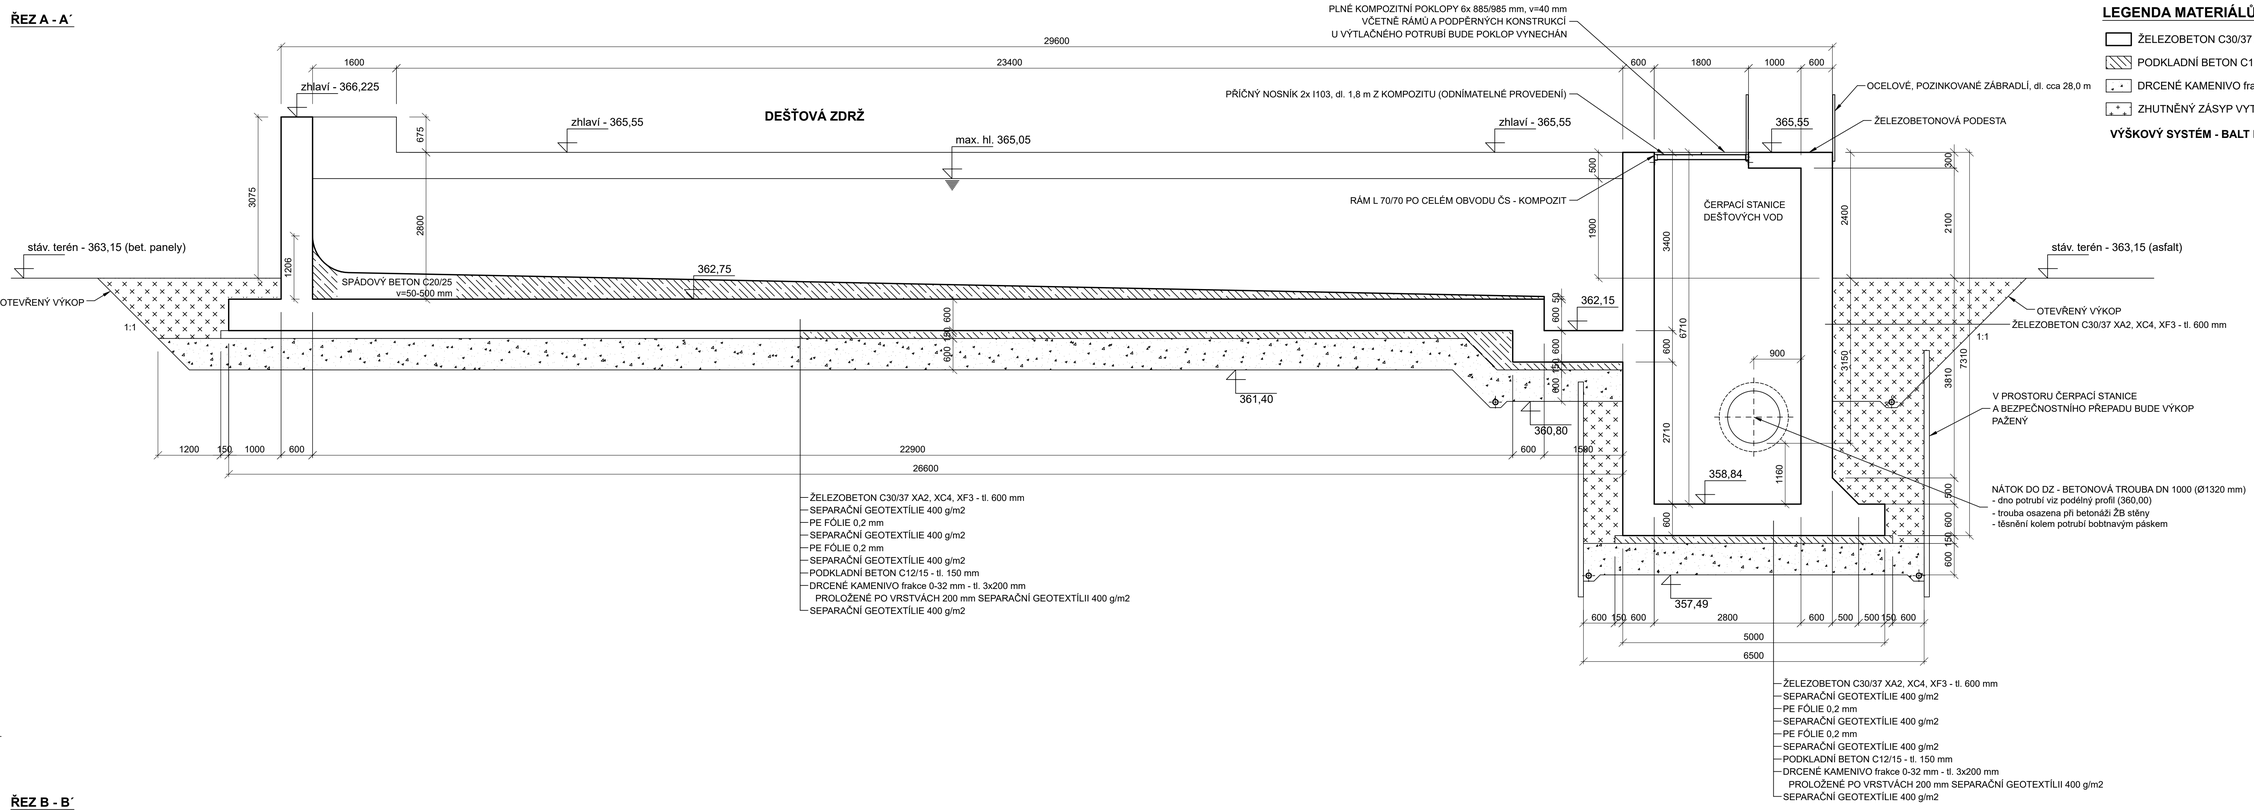

LEGENDA MATERIÁLŮ

- ŽELEZOBETON C30/37 XA2, XC4, XF3 - MAX. PRŮSAK 50 mm DLE ČSN EN 206-1
- PODKLADNÍ BETON C12/15, SPÁDOVÝ BETON C20/25
- DRCENÉ KAMENIVO frakce 0-32 mm
- ZHUTNĚNÝ ZÁSYP VYTĚŽENOU, PROHOZENOU ZEMINOU - 96% P.S.

VÝŠKOVÝ SYSTÉM - BALT PO VYROVNÁNÍ

ŘEZ B - B´

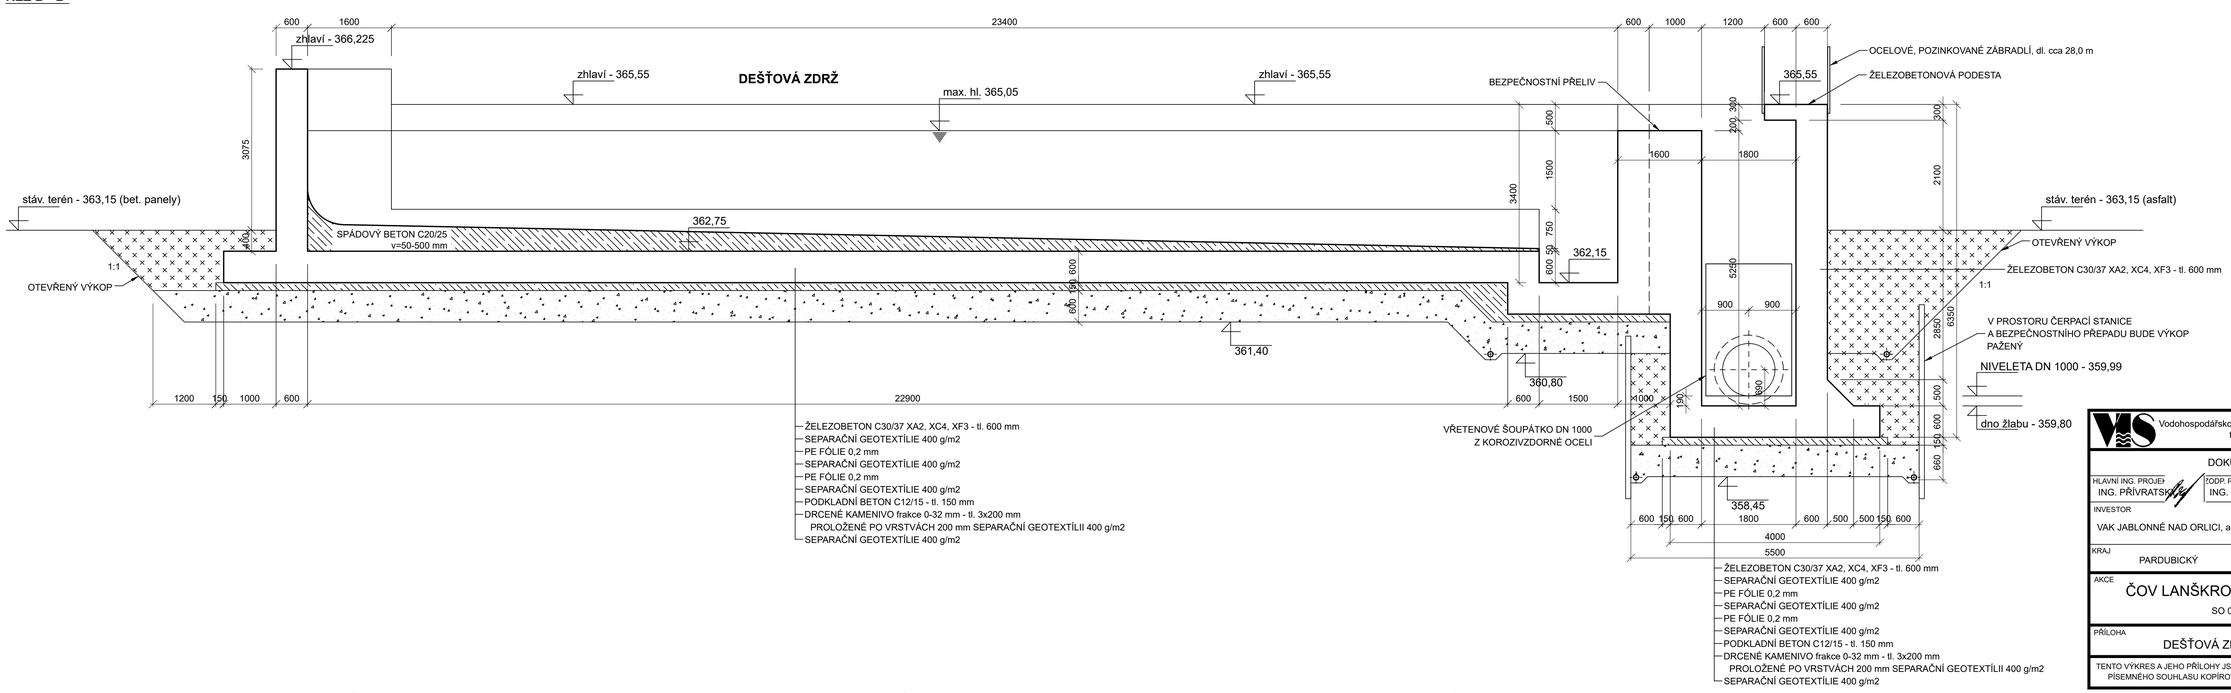

Vodohospodářsko-inženýrské služby spol. s r. o., Na Střezině 1079, 500 03 Hradec Králové
tel.: 495 076 011, fax: 495 541 342, e-mail: vis@vishk.cz

DOKUMENTACE PRO PROVÁDĚNÍ STAVBY

HLAVNÍ ING. PROJEKTANT	ODP. PROJEKTANT	PROJEKTANT	KONTROLOVAL
ING. PŘÍVRATSKÝ	ING. PŘÍVRATSKÝ	ING. PŘÍVRATSKÝ	ING. PŘÍVRATSKÝ

INVESTOR	OBJEDNATEL	FORMÁT	10 A4
VAK JABLONNÉ NAD ORLICI, a.s.	VAK JABLONNÉ NAD ORLICI, a.s.	DATUM	11/21
		STUPEŇ	DPS
KRAJ: PARDUBICKÝ	OBEC: LANŠKROUN	Č. ZAK.	04121-360
		ARCH. Č	04121

AKCE: ČOV LANŠKROUN - STAVEBNÍ ÚPRAVY

SO 01 - DEŠŤOVÁ ZDRŽ

MĚŘÍTKO: 1 : 50

PŘÍLOHA: DEŠŤOVÁ ZDRŽ - ŘEZY A - A´, B - B´

ČÍSLO PŘÍLOHY: D.1.1.2

TENTO VÝKRES A JEHO PŘÍLOHY JSOU NAŠÍM DUŠEVNÍM VLASTNICTVÍM, NESMÍ BÝT BEZ NÁŠEHO PŘEDCHOZÍHO PÍSEMNÉHO SOUHLASU KOPÍROVÁNY, ROZMNOŽOVÁNY ANI ZPŘÍSTUPNĚNY JINÝM OSOBÁM NEBO FIRMÁM