SO 01 - DEŠŤOVÁ ZDRŽ - VÝKOPOVÝ PLÁN 1 : 100

PŮDORYS

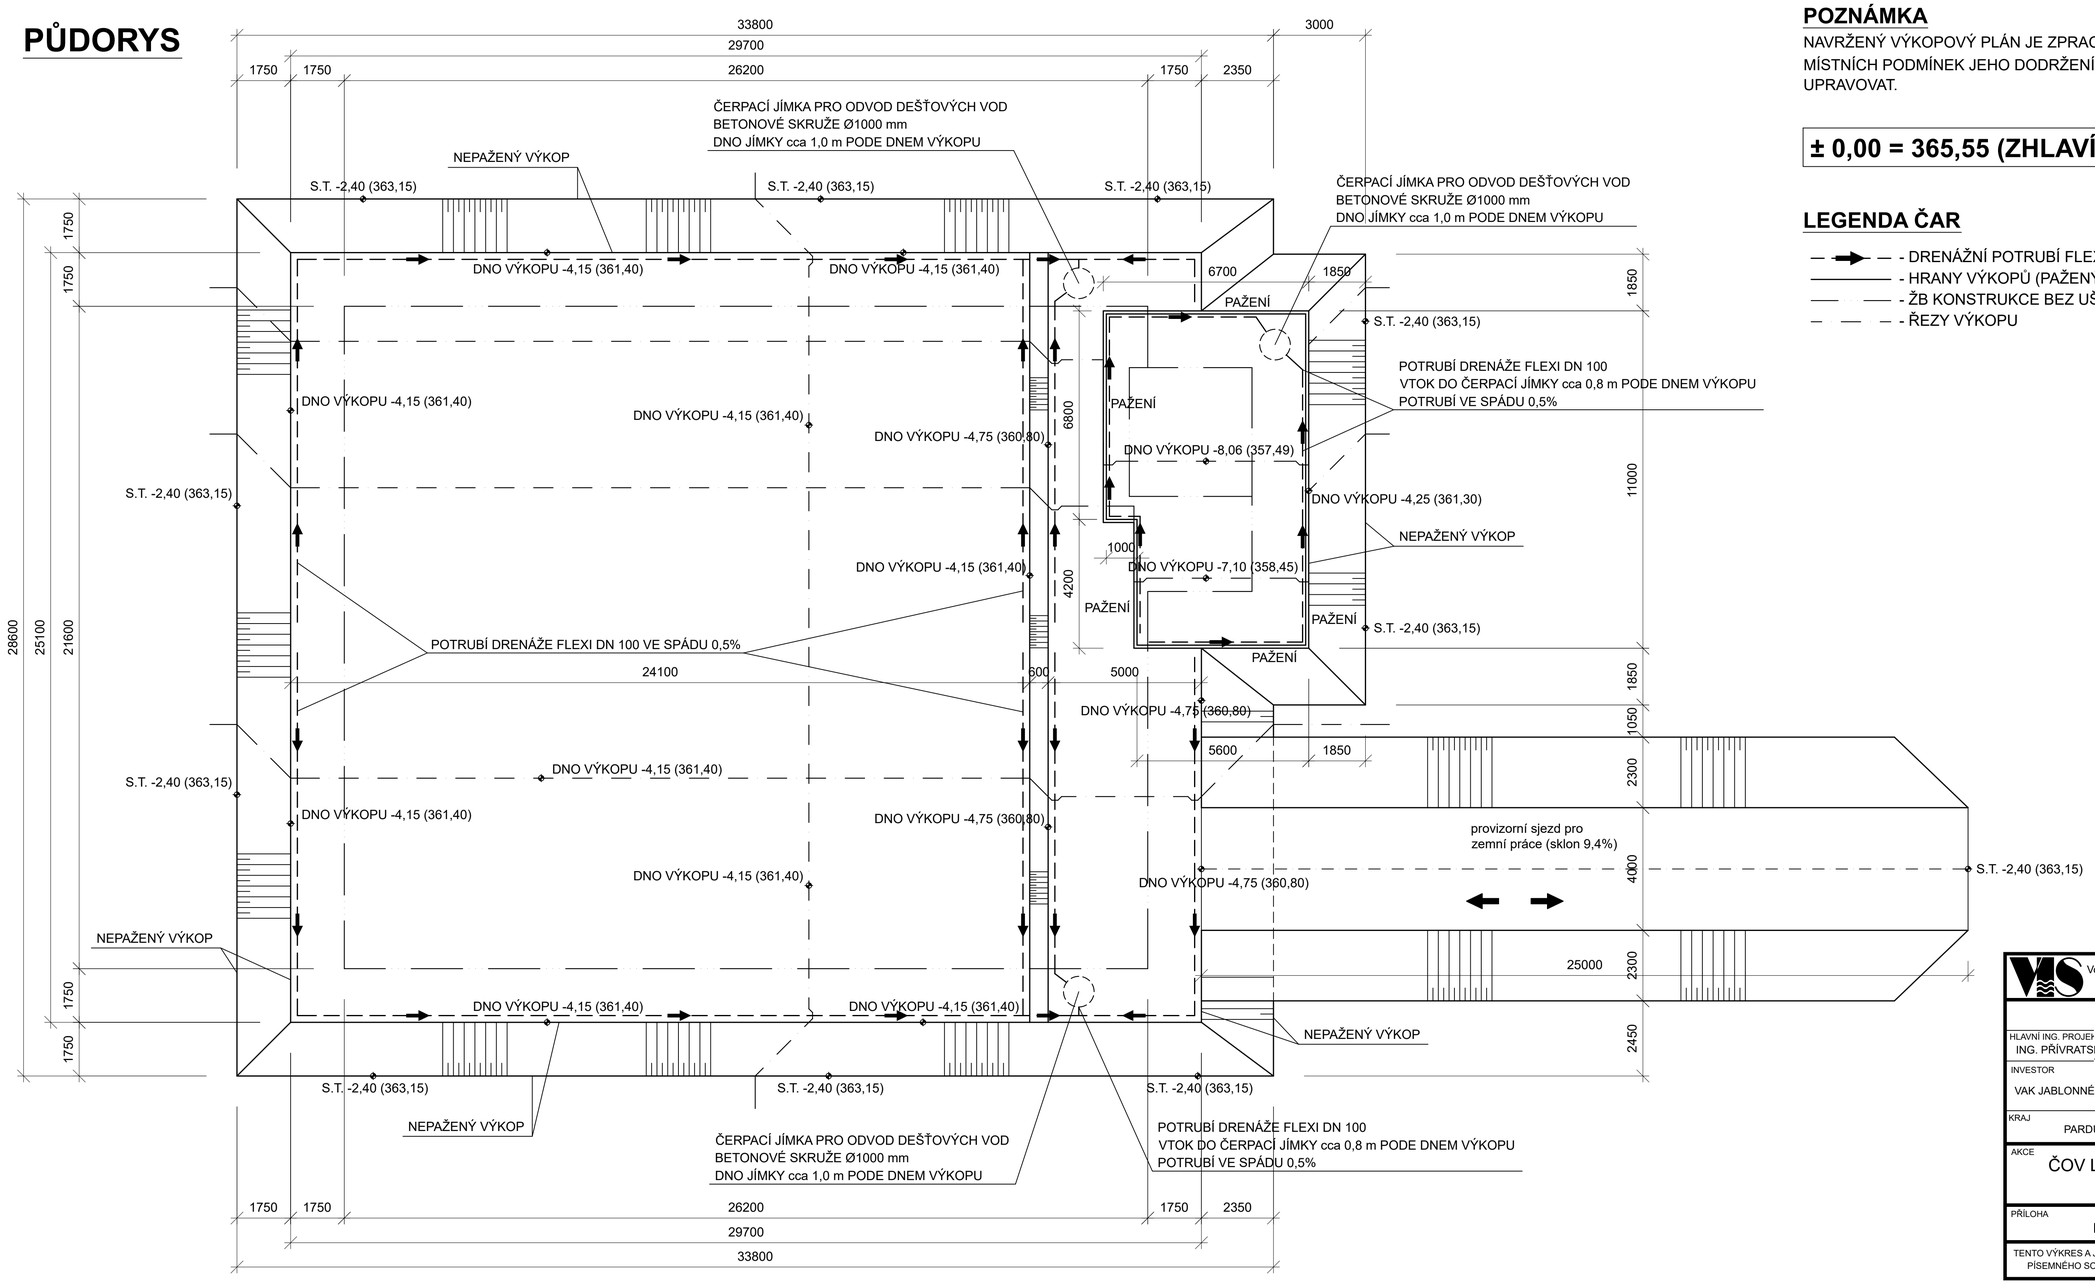

POZNÁMKA

NAVRŽENÝ VÝKOPOVÝ PLÁN JE ZPRACOVÁN ORIENTAČNĚ, ZHOTOVITEL STAVBY ZVÁŽÍ DLE MÍSTNÍCH PODMÍNEK JEHO DODRŽENÍ. PO DOHODĚ S PROJEKTANTEM LZE VÝKOPOVÝ PLÁN UPRAVOVAT.

± 0,00 = 365,55 (ZHLAVÍ NÁDRŽE)

LEGENDA ČAR

- DRENÁŽNÍ POTRUBÍ FLEXI DN 100 (spád min. 0,5%)
- HRANY VÝKOPŮ (PAŽENÝ I OTEVŘENÝ VÝKOP)
- ŽB KONSTRUKCE BEZ UŠÍ - VYTYČENÍ
- ŘEZY VÝKOPU

Vodohospodářsko-inženýrské služby spol. s r. o., Na Střezině 1079, 500 03 Hradec Králové
tel.: 495 076 011, fax: 495 541 342, e-mail: vis@vishk.cz

DOKUMENTACE PRO PROVÁDĚNÍ STAVBY

HLAVNÍ ING. PROJEK	ODP. PROJEKTANT	PROJEKTANT	KONTROLOVAL
ING. PŘÍVRATSKÝ	ING. PŘÍVRATSKÝ	HLAVÁČ	ING. PŘÍVRATSKÝ

INVESTOR: VAK JABLONNÉ NAD ORLICI, a.s.	OBJEDNATEL: VAK JABLONNÉ NAD ORLICI, a.s.	FORMÁT	8 A4
		DATUM	11/21
		STUPEŇ	DPS
KRAJ: PARDUBICKÝ	OBEC: LANŠKROUN	Č. ZAK.	04121-360
		ARCH. Č	04121
AKCE: ČOV LANŠKROUN - STAVEBNÍ ÚPRAVY SO 01 - DEŠŤOVÁ ZDRŽ		MĚŘÍTKO	1 : 100
PŘÍLOHA: DEŠŤOVÁ ZDRŽ - VÝKOPOVÝ PLÁN		ČÍSLO PŘÍLOHY	D.1.1.4

TENTO VÝKRES A JEHO PŘÍLOHY JSOU NAŠIM DUŠEVNÍM VLASTNICTVÍM, NESMÍ BÝT BEZ NAŠEHO PŘEDCHOZÍHO PÍSEMNÉHO SOUHLASU KOPÍROVÁNY, ROZMNOŽOVÁNY ANI ZPŘÍSTUPNĚNY JINÝM OSOBÁM NEBO FIRMÁM