



ZPEVNĚNÁ PLOCHA - VZOROVÝ ŘEZ - 1 : 50

ZPEVNĚNÁ PLOCHA KOLEM DEŠŤOVÉ ZDRŽE

PLOCHA - 210,0 m²

OBRUBNÍK, délka - 14,0 m

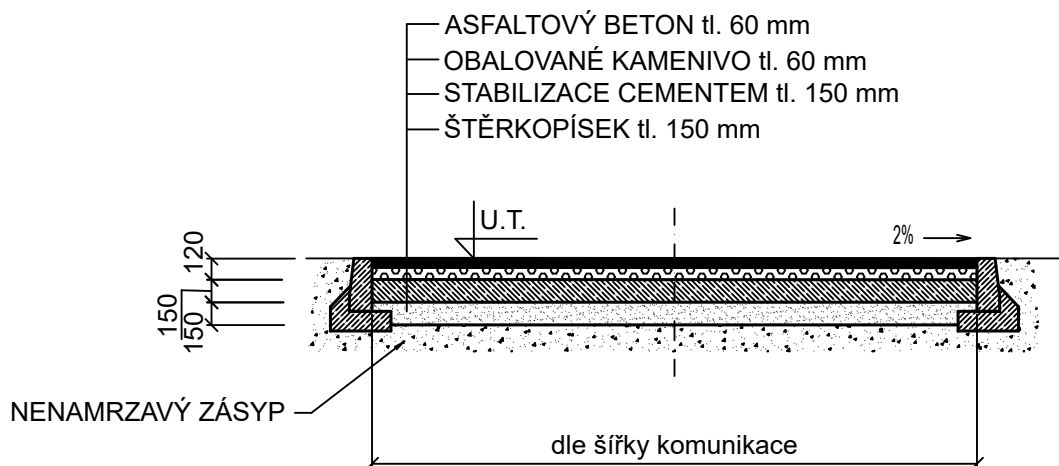

 Vodohospodářsko-inženýrské služby spol. s r. o., Na Střezině 1079, 500 03 Hradec Králové tel.: 495 076 011, fax: 495 541 342, e-mail: vis@vishk.cz			
DOKUMENTACE PRO PROVÁDĚNÍ STAVBY			
HLAVNÍ ING. PROJEKT ING. PŘÍVRATSKÝ	ZODP. PROJEKTANT ING. PŘÍVRATSKÝ	PROJEKTANT M. HLAVÁČ	KONTROLOVAL ING. PŘÍVRATSKÝ
INVESTOR VAK JABLONNÉ NAD ORLICI, a.s.	OBJEDNATEL VAK JABLONNÉ NAD ORLICI, a.s.	FORMÁT 1 A4	DATUM 11/21
KRAJ PARDUBICKÝ	OBEC LANŠKROUN	STUPEŇ DPS	Č. ZAK. 04121-360
AKCE ČOV LANŠKROUN - STAVEBNÍ ÚPRAVY SO 01 - DEŠŤOVÁ ZDRŽ		ARCH. Č. 04121	MĚŘÍTKO 1 : 50
PŘÍLOHA ZPEVNĚNÁ PLOCHA - VZOROVÝ ŘEZ		ČÍSLO PŘÍLOHY D.1.1.7	
TENTO VÝKRES A JEHO PŘÍLOHY JSOU NAŠÍM DUŠEVNÍM VLASTNICTVÍM, NESMÍ BÝT BEZ NAŠEHO PŘEDCHOZÍHO PÍSEMNÉHO SOUHLASU KOPÍROVÁNY, ROZMNOŽOVÁNY ANI ZPŘÍSTUPNĚNY JINÝM OSOBÁM NEBO FIRMÁM			