

ÚZEMÍ
POVRCH ÚZEMÍ

LANŠKROUN	
1	2
beton	

Poř. Kultura
1 tráva
2 asfalt
Poř. DN - Materiál- Délka úseku
1 65 - PE100-RC - 28.60
poř. sklon-délka
1 3.63 - 9.60

PODÉLNÝ PROFIL
PROVOZNÍ VODA


MĚŘÍTKO:
1:500/1:100

HLOUBKA VÝKOPU

KÓTA DNA POTRUBÍ

KÓTA TERÉNU
SROVNÁVACÍ ROVINA
STANIČENÍ [Km],[m]

SKLON [promile], DÉLKA [m]
DN [mm], MATERIÁL, DÉLKA [m]

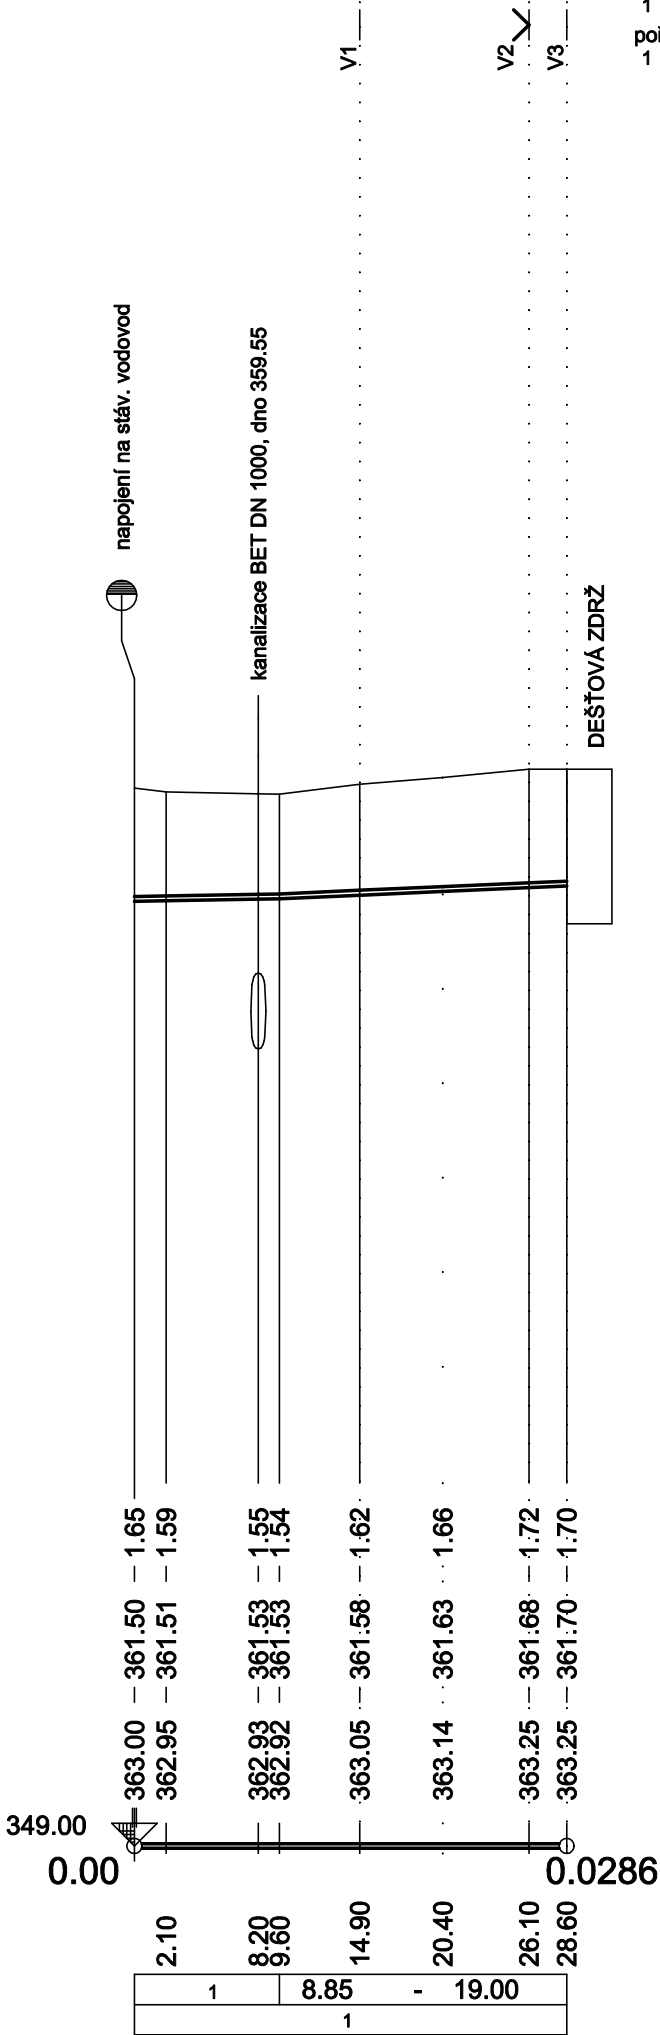

ÚZEMÍ
POVRCH ÚZEMÍ

1
beton

Poř. název obce
1 LANŠKROUN
Poř. DN - Materiál- Délka úseku
1 65 - PE100-RC - 2.60
poř. sklon-délka
1 19.23 - 2.60

PODÉLNÝ PROFIL
PROVOZNÍ VODA


MĚŘÍTKO:
1:200/1:100

HLOUBKA VÝKOPU

KÓTA DNA POTRUBÍ

KÓTA TERÉNU
SROVNÁVACÍ ROVINA
STANIČENÍ [Km],[m]

SKLON [promile], DÉLKA [m]
DN [mm], MATERIÁL, DÉLKA [m]

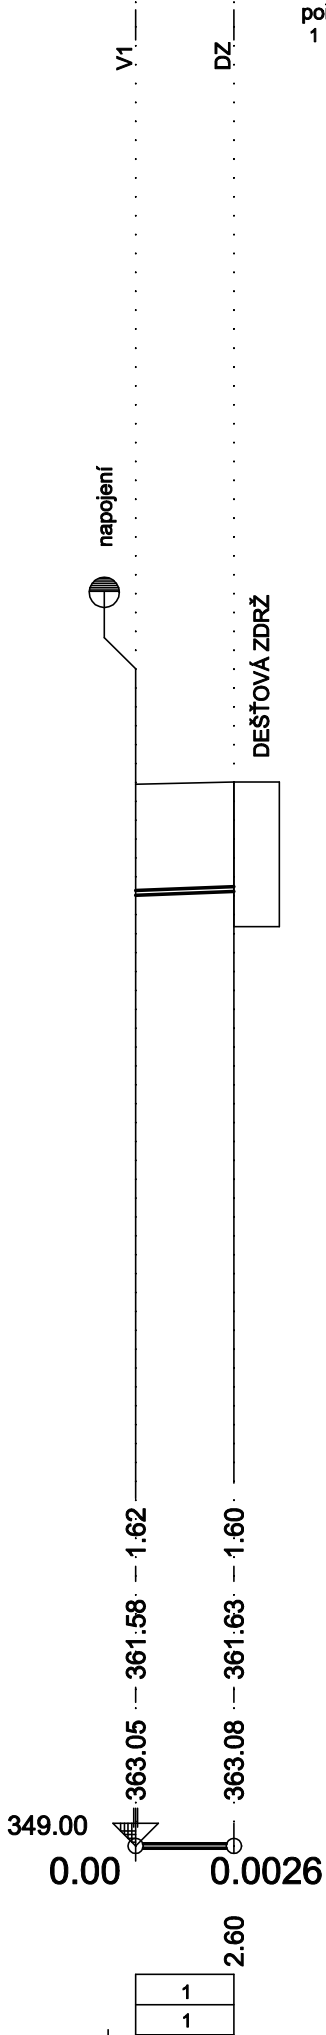

ÚZEMÍ
POVRCH ÚZEMÍ

LANŠKROUN	
asfalt	
1	

Poř. Kultura
1 tráva
poř. sklon-délka
1 40.05 - 8.00

PODÉLNÝ PROFIL
VODOVODNÍ ŘAD


MĚŘÍTKO:
1:500/1:100

HLOUBKA VÝKOPU

KÓTA DNA POTRUBÍ

KÓTA TERÉNU
SROVNÁVACÍ ROVINA
STANIČENÍ [Km],[m]

SKLON [promile], DÉLKA [m]
DN [mm], MATERIÁL, DÉLKA [m]

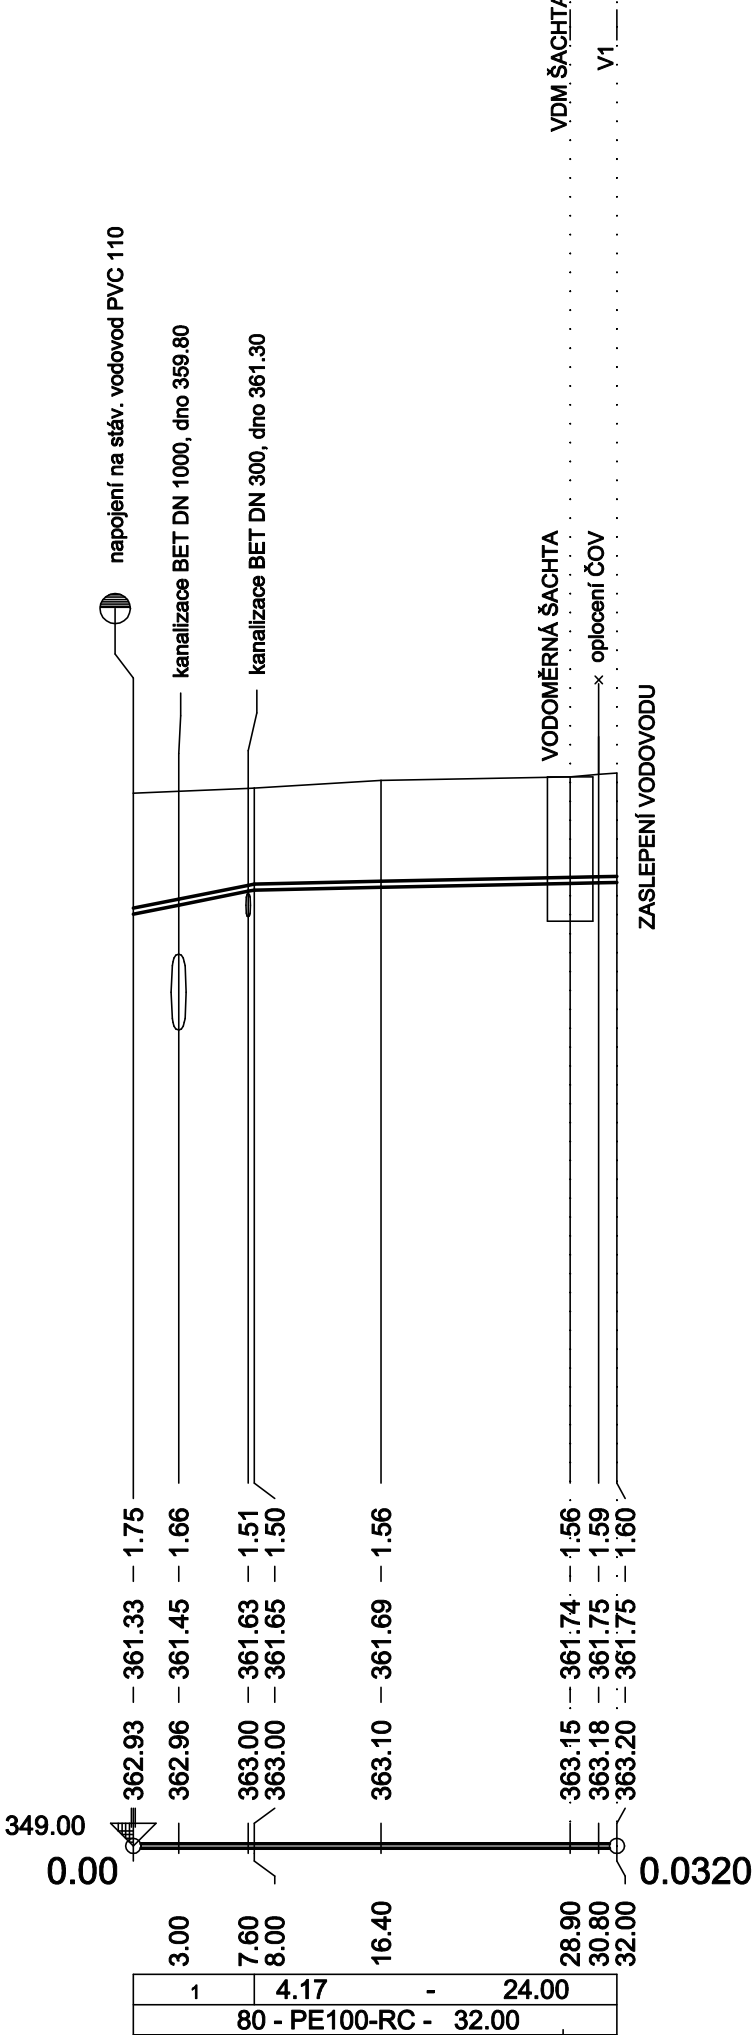

VÝŠKOVÝ SYSTÉM
BALT PO VYROVNÁNÍ

PODZEMNÍ VEDENÍ JSOU ZAKRESLENA
INFORMATIVNĚ !
PŘED ZAPOČETÍM ZEMNÍCH PRACÍ JE
NUTNÉ JEJICH PŘESNÉ VYTYČENÍ !

PODZEMNÍ VEDENÍ - PODROBNOSTI VIZ SOUHRNNÁ TECHNICKÁ ZPRÁVA
PÍSKOVÝ PODSYP POD POTRUBÍM tl. 150 mm

VIS Vodohospodářsko-inženýrské služby spol. s r. o., Na Střezině 1079, 500 03 Hradec Králové tel.: 495 076 011, fax: 495 541 342, e-mail: vis@vishk.cz			
DOKUMENTACE PRO PROVÁDĚNÍ STAVBY			
HLAVNÍ ING. PROJEKTOVATEL ING. PŘÍVRATSKÝ	ZODP. PROJEKTANT ING. PŘÍVRATSKÝ	PROJEKTANT HLAVÁČ	KONTROLOVAL ING. PŘÍVRATSKÝ
INVESTOR VAK JABLONNÉ NAD ORLICI, a.s.		OBJEDNATEL VAK JABLONNÉ NAD ORLICI, a.s.	
KRAJ PARDUBICKÝ		OBEC LANŠKROUN	
AKCE ČOV LANŠKROUN - STAVEBNÍ ÚPRAVY SO 02 - PROPOJOVACÍ POTRUBÍ		FORMÁT 4 A4	
PŘÍLOHA PODÉLNÉ PROFILY - PROVOZNÍ VODA A VODOVOD		DATUM 11/21	
TENTO VÝKRES A JEHO PŘÍLOHY JSOU NAŠIM DUŠEVNÍM VLASTNICTVÍM, NESMÍ BÝT BEZ NAŠEHO PŘEDCHOZÍHO PÍSEMNÉHO SOUHLASU KOPIROVÁNY, ROZMNOŽOVÁNY ANI ZPŘÍSTUPNĚNY JINÝM OSOBÁM NEBO FIRMÁM		STUPEŇ DPS	
		Č. ZAK. 04121-360	
		ARCH. Č. 04121	
		MĚŘÍTKO 1:500/100, 1:200/100	
		ČÍSLO PŘÍLOHY D.1.2.2	