



VZOROVÉ ULOŽENÍ POTRUBÍ - 1 : 20

ULOŽENÍ ŽELEZOBETONOVÝCH TRUB

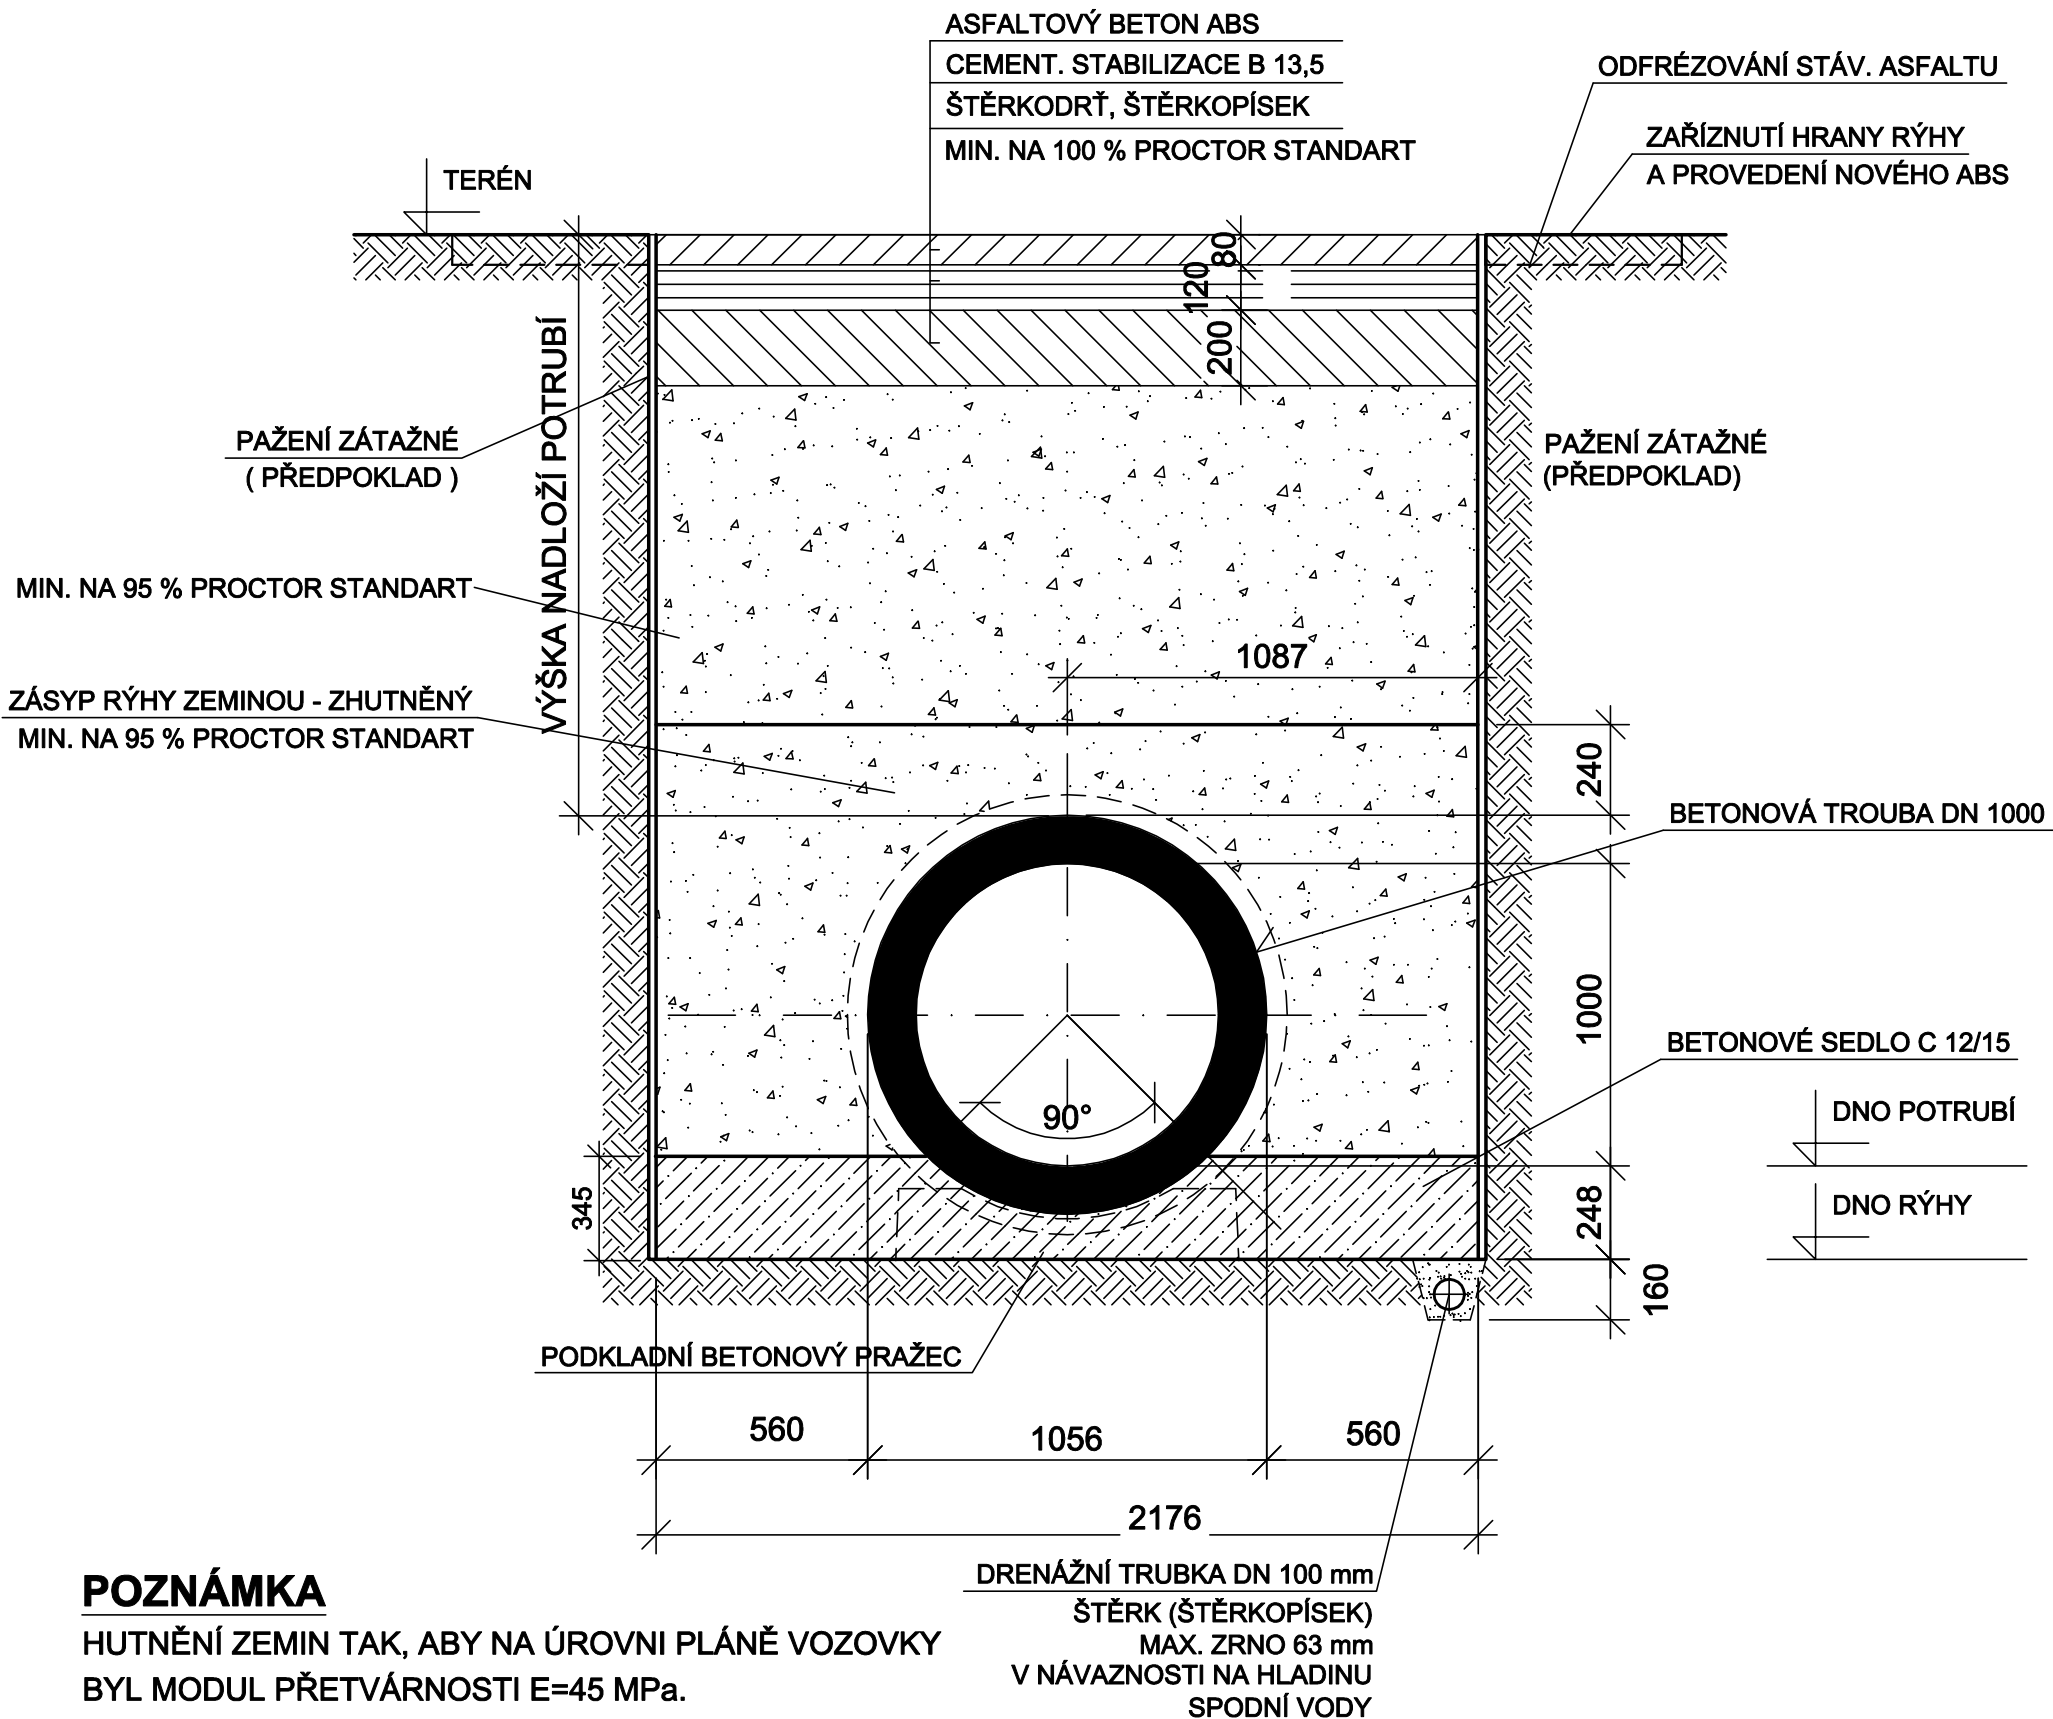


ULOŽENÍ POTRUBÍ - PVC-U, SN12, DN 300

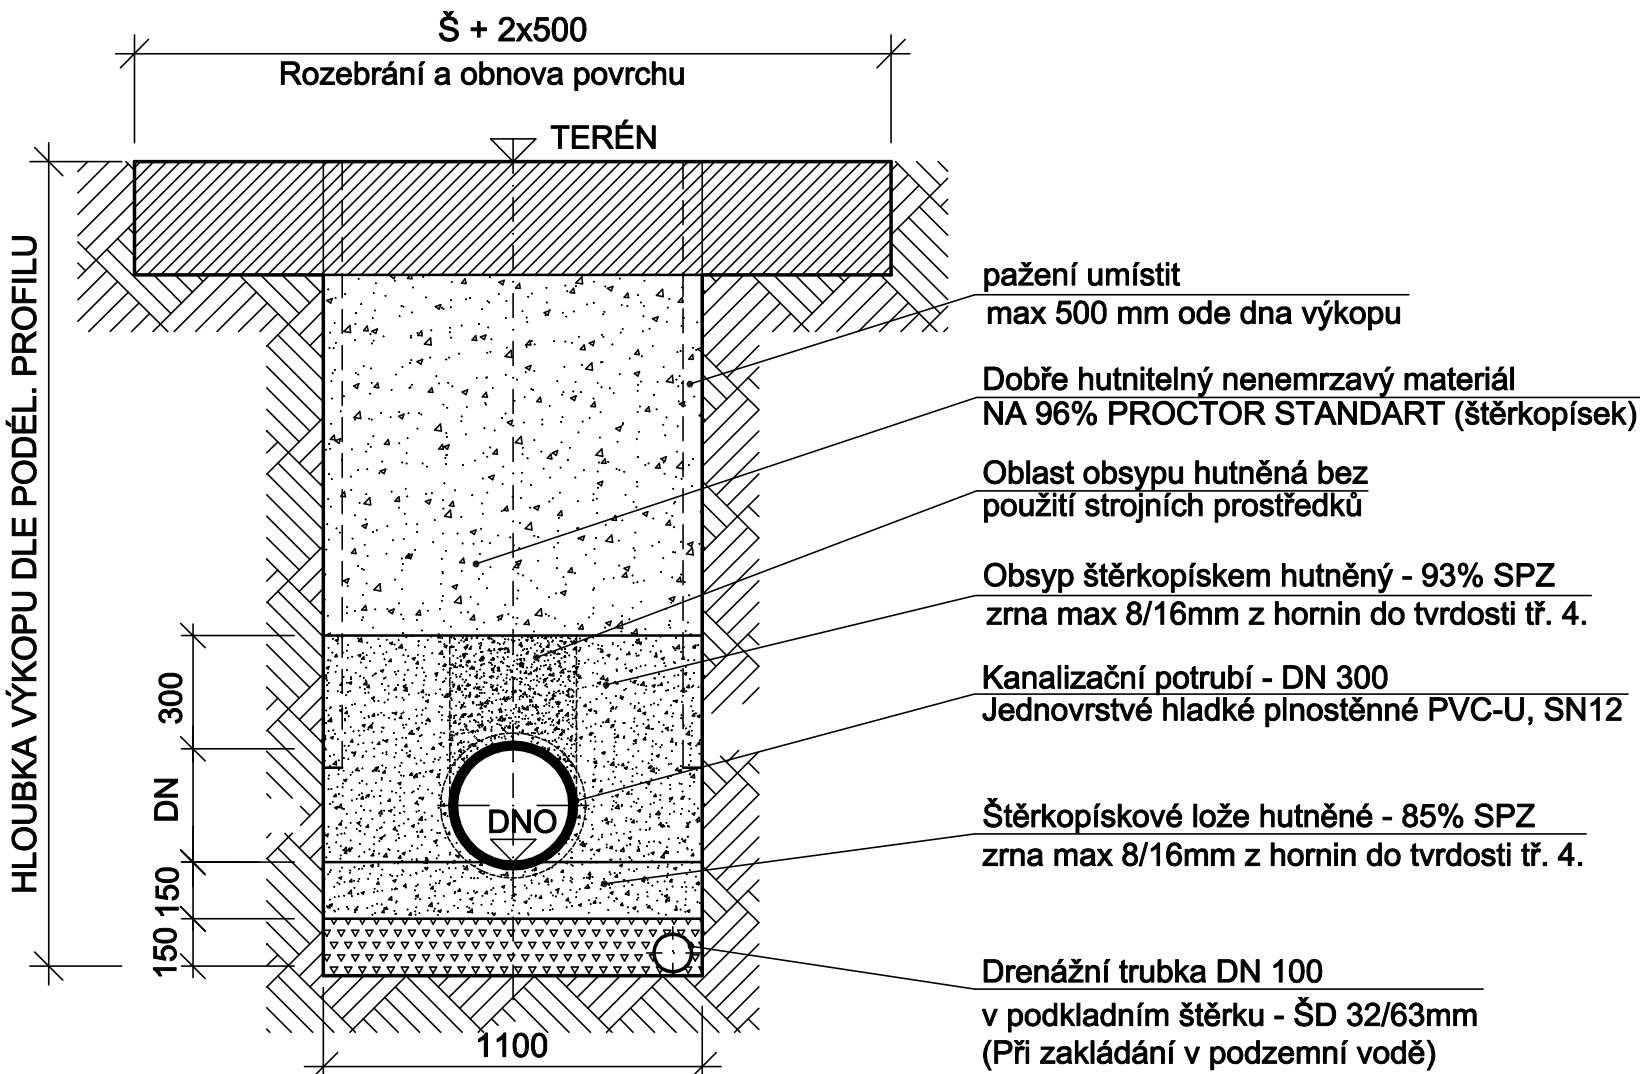

POZNÁMKA PRO PVC-U, SN12

1. PODSYP, OBSYP - NA ÚROVEŇ 300 mm NAD VRCHOL POTRUBÍ HUTNIT PO VRSTVÁCH MAX. 300 mm VIBRAČNÍM PĚCHEM O HMOTNOSTI 68 kg. ZÁSYP POTRUBÍ HUTNIT PO VRSTVÁCH MAX. 300 mm VIBRAČNÍ DESKOU HMOTNOSTI 265 kg.
 2. HUTNĚNÍ ZEMIN BUDE PROVEDENO TAK, ABY NA ÚROVNI PLÁNĚ VOZOVKY BYL MODUL PŘETVÁRNOSTI $E_{def}=50$ MPa. KONTROLA HUTNĚNÍ BUDE PROVÁDĚNA NA PLÁNI KAŽDÝCH 50 m DYNAMICKOU ZKOUŠKOU. NA KAŽDÉM TRUBNÍM PROPOJI BUDE PROVEDENA MINIMÁLNĚ JEDNA STATICKÁ ZKOUŠKA HUTNĚNÍ. ZKOUŠKY BUDOU PROVEDENY DLE ČSN 72 1006.
 3. ALT. PAŽENÍ - PAŽÍCÍM BOXEM tl. 100 mm. SPZ - Standartní Proctorova zkouška
- * - SVĚTLOST RÝHY OD HLOUBKY 2,5 m ROZŠÍŘIT O 200 mm

ULOŽENÍ POTRUBÍ - PE100, PN10, SDR17

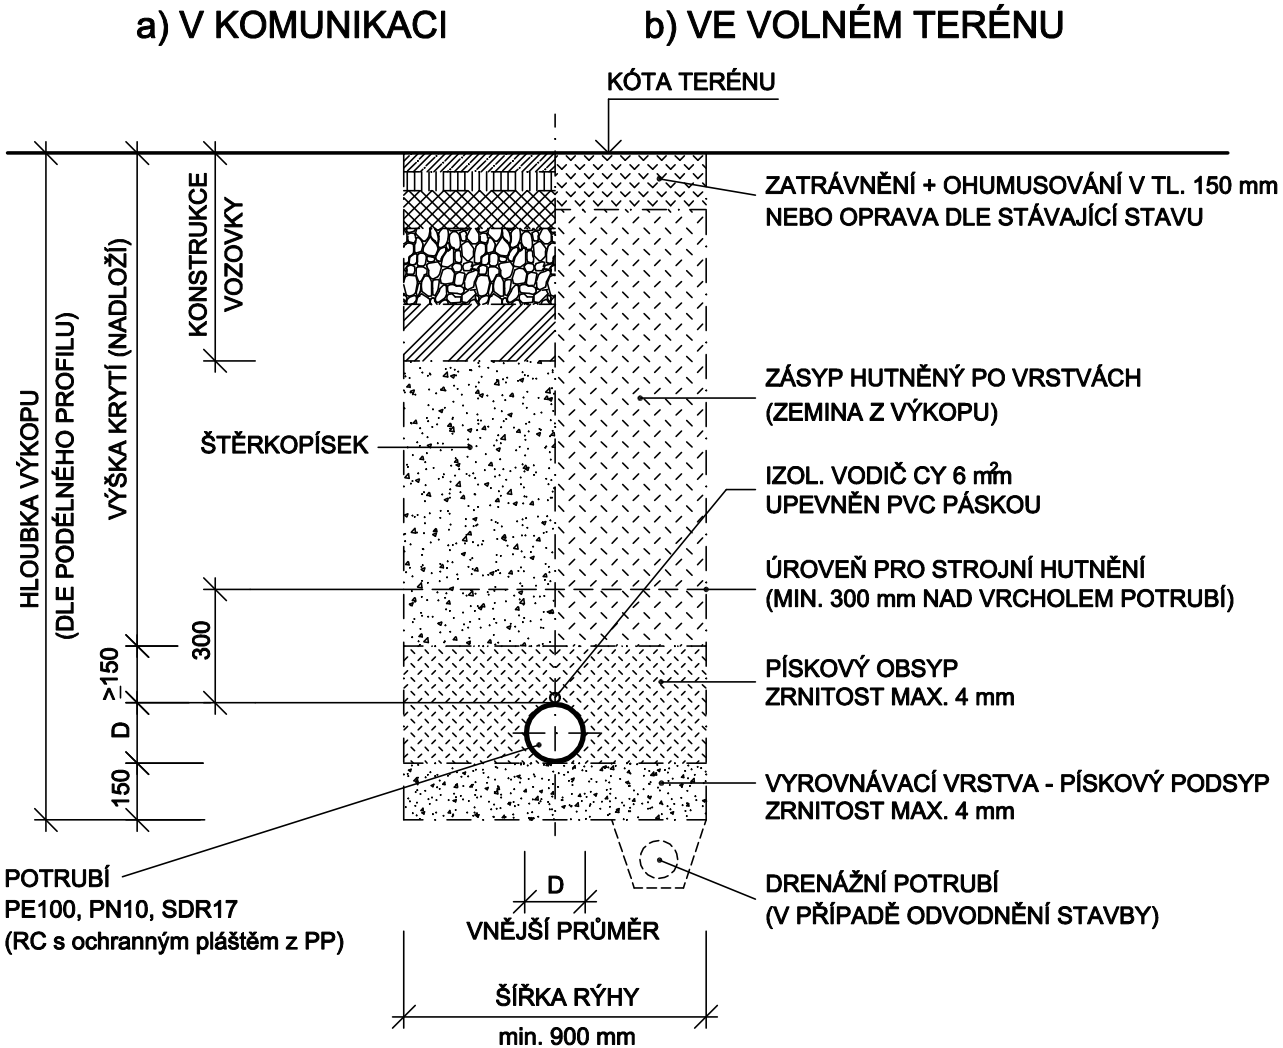

 <div>Vodohospodářsko-inženýrské služby spol. s r. o., Na Střezině 1079, 500 03 Hradec Králové tel.: 495 076 011, fax: 495 541 342, e-mail: vis@vishk.cz</div>			
DOKUMENTACE PRO PROVÁDĚNÍ STAVBY			
HLAVNÍ ING. PROJEKTU ING. PŘÍVRATSKÝ	ZODP. PROJEKTANT ING. PŘÍVRATSKÝ	PROJEKTANT ING. PŘÍVRATSKÝ	KONTROLOVAL ING. PŘÍVRATSKÝ
INVESTOR VAK JABLONNÉ NAD ORLICI, a.s.	OBJEDNATEL VAK JABLONNÉ NAD ORLICI, a.s.		FORMÁT 4 A4
KRAJ PARDUBICKÝ		OBEC LANŠKROUN	DATUM 11/21
			STUPEŇ DPS
AKCE ČOV LANŠKROUN - STAVEBNÍ ÚPRAVY SO 02 - PROPOJOVACÍ POTRUBÍ			Č. ZAK. 04121-360
			ARCH. Č 04121
PŘÍLOHA VZOROVÉ ULOŽENÍ POTRUBÍ			MĚŘÍTKO 1 : 20
			ČÍSLO PŘÍLOHY D.1.2.3
TENTO VÝKRES A JEHO PŘÍLOHY JSOU NAŠÍM DUŠEVNÍM VLASTNICTVÍM, NESMÍ BÝT BEZ NAŠEHO PŘEDCHOZÍHO PÍSEMNÉHO SOUHLASU KOPIROVÁNY, ROZMNOŽOVÁNY ANI ZPŘÍSTUPNĚNY JINÝM OSOBÁM NEBO FIRMÁM			