- STÁVAJÍCÍ PLYNOVOD
- STÁVAJÍCÍ VODOVOD
- STÁVAJÍCÍ KANALIZACE
- STÁVAJÍCÍ SDĚLOVACÍ VEDENÍ CETIN NADZEMNÍ / PODZEMNÍ
- STÁVAJÍCÍ VEDENÍ ČEZ NN NADZEMNÍ / PODZEMNÍ
- STÁVAJÍCÍ KABELOVÉ ZEMNÍ VEDENÍ ČEZ VN
- STÁVAJÍCÍ TEPLOVOD – TEPELNÉ HOSPODÁŘSTVÍ BROUMOV
- STÁVAJÍCÍ VEDENÍ VEŘEJNÉHO OSVĚTLENÍ
- STÁVAJÍCÍ DEMONTOVANÉ VEDENÍ VEŘEJNÉHO OSVĚTLENÍ
- NOVÉ KABELOVÉ PODZEMNÍ VEDENÍ VEŘEJNÉHO OSVĚTLENÍ
- STÁVAJÍCÍ SLOUP VEŘEJNÉHO OSVĚTLENÍ
- STÁVAJÍCÍ DEMONTOVANÝ SLOUP VEŘEJNÉHO OSVĚTLENÍ
- NOVÝ SLOUP VEŘEJNÉHO OSVĚTLENÍ
- XY/Z PARCELA DOTČENÁ STAVBOU
- XY/Z PARCELA DOTČENÁ STAVBOU DLE 183/2006sb. §79 odst.2 s)
- XY/Z PARCELA SOUSEDÍCÍ SE STAVBOU

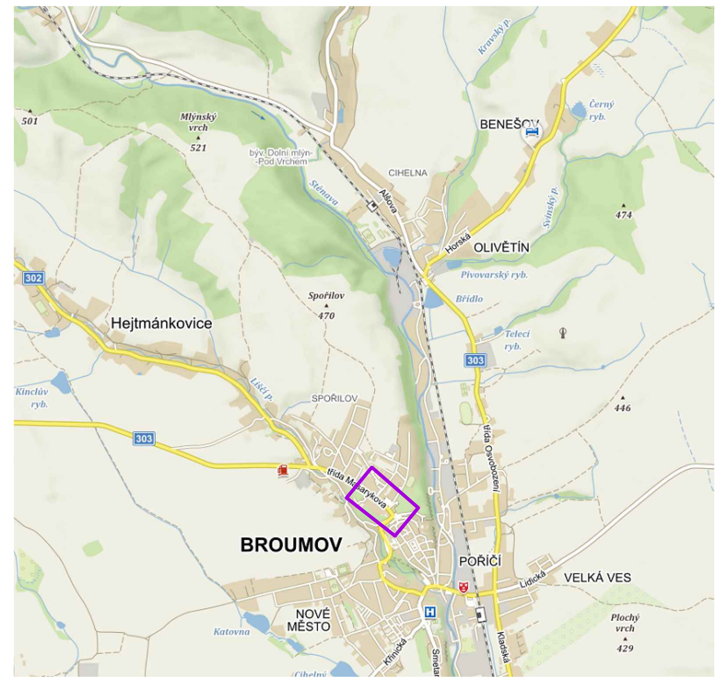

PROUDOVÁ SOUSTAVA TN-C-S/3+N+PE, 230V/400V, 50Hz, AC
OCHRANA PŘED ÚRAZEM EL. PROUDEM AUTOMATICKÝM ODPOJENÍM OD ZDROJE
PODLE ČSN 33 2000-5-51ed.3

HLAVNÍ ING. PROJEKTU	ZODP. PROJEKTANT	VYPRACOVAL	MĚŘÍTKO : 1:1000
LUBOŠ GORGAN	KAREL NÝVLT	KAREL NÝVLT	FORMÁT : 2 A4
			DATUM : 03/2022

INVESTOR : Město Broumov třída Masarykova 239 550 01 Broumov

AKCE :

REKONSTRUKCE VEDENÍ VEŘEJNÉHO OSVĚTLENÍ
Broumov, Třída Masarykova

na p.p.č.
k.ú. Broumov

F – DOKUMENTACE OBJEKTŮ

PROJEKT PRO SPOJENÉ ÚZEMNÍ ŘÍZENÍ A STAVEBNÍ POVOLENÍ

Č. PARÉ

NÁZEV PŘÍLOHY :

SITUAČNÍ VÝKRES ŠIRŠÍCH VZTAHŮ

ELTYM HRONOV spol. s r.o.

1.5 – ELEKTRO

ZPRACOVATEL :
ELTYM Hronov, spol. s r.o.
Husova 207
549 31 HRONOV
491 482 162
karel.nyvlt@eltym.cz

22 – P – 15

EV. Č. AKCE
22–P–15

ČÍSLO PŘÍLOHY
C. 1